Stężenie dachowe Std4
ilość - 2
stal S355
śruby M16-10.9
liczba elementów nr1-2szt.
liczba elementów nr2-4szt.
liczba elementów nr3-2szt.
liczba elementów nr4-2szt.
liczba elementów nr5-2szt.

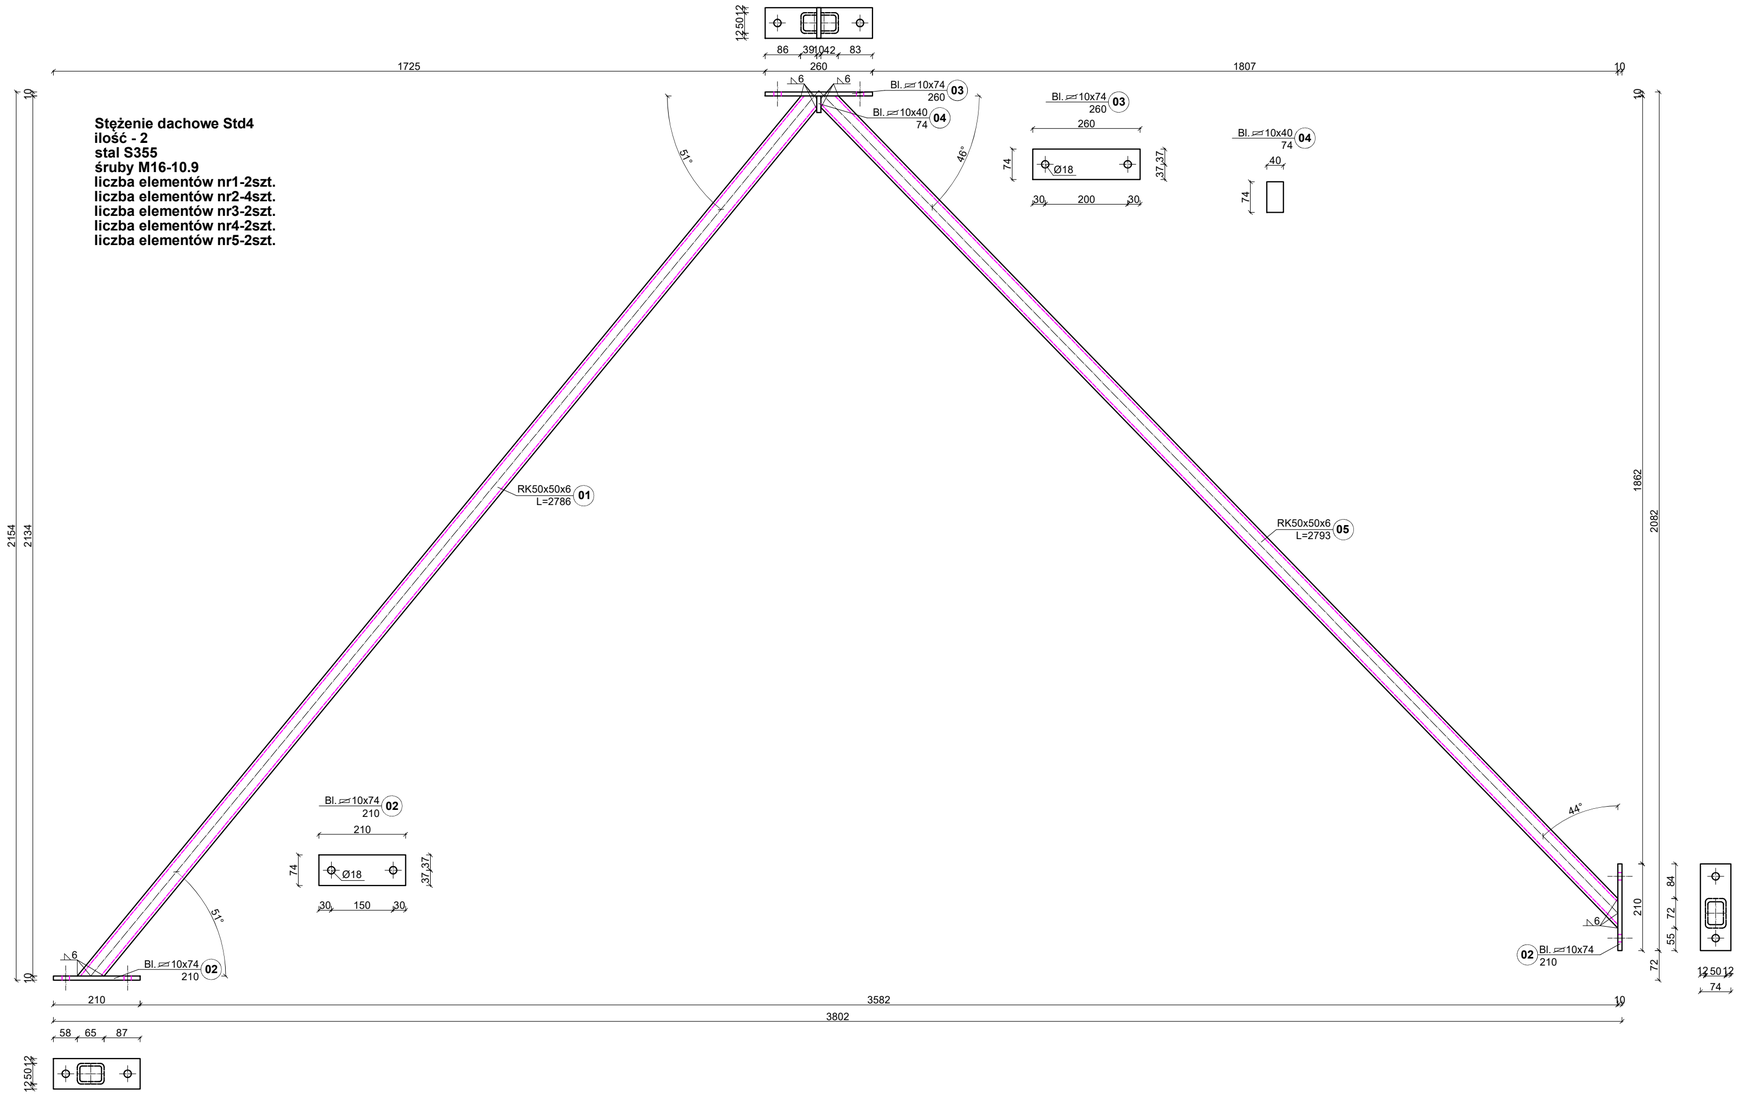

ZBIORCZE ZESTAWIENIE STALI

Lp.	Nazwa	Długość (m)	Ilość (szt.)	Łączna długość (m)	Ciężar (kg/m)	Ciężar (kg/m2)	Łączny ciężar (kg)
1	RK50x50x6	2,786	2	5,572	7,99		44,5
2	▱ 10x74	0,210	4	0,840		78,5	4,9
3	▱ 10x74	0,260	2	0,520		78,5	3,0
4	▱ 10x40	0,074	2	0,148		78,5	0,5
5	RK50x50x6	2,793	2	5,586	7,99		44,6
ŁĄCZNY CIĘŻAR (kg)							**97.5**

INWESTOR
Łużyckie Centrum Recyklingu Sp. z o.o.
Marszów 50A, 68-200 Żary
KRS: 0000297754

NAZWA INWESTYCJI
Nadbudowa i przebudowa budynku biurowego Łużyckiego Centrum Recyklingu Sp. z o. o., z niezbędną infrastrukturą techniczną i zagospodarowaniem terenu
Kategoria obiektu budowlanego XVI

OBIEKT
BUDYNEK BIUROWY

ADRES BUD
Marszów 50A, 68-200 Żary
dz. nr 175/1 obręb 0013 Marszów
jednostka ewidencyjna 081110_2 Żary - Gmina
powiat żarski, województwo lubuskie

PROJEKTANT	UPRAWNIENIA	PODPIS
mgr inż. Maciej Jans	LBS/0014/PBKb/19 w specjalności: konstrukcyjno - budowlanej	

SPRAWDZAJĄCY	UPRAWNIENIA	PODPIS
mgr inż. Maciej Marciniak	LBS/0043/PWOK/10 w specjalności: konstrukcyjno - budowlanej	

NAZWA RYSUNKU
Stężenie dachowe Std4

DATA	SKALA	BRANŻA	Nr rys.	STRONA
04.03.2025	1:10	KONSTR.	PT-K-1.136	151

PROGECAD NR SERYJNY: AXQPK8QDNZ