Stężenie dachowe Std7
ilość - 5
stal S355
śruby M16-10.9
liczba elementów nr1-10szt.
liczba elementów nr2-10szt.
liczba elementów nr3-5szt.
liczba elementów nr4-5szt.

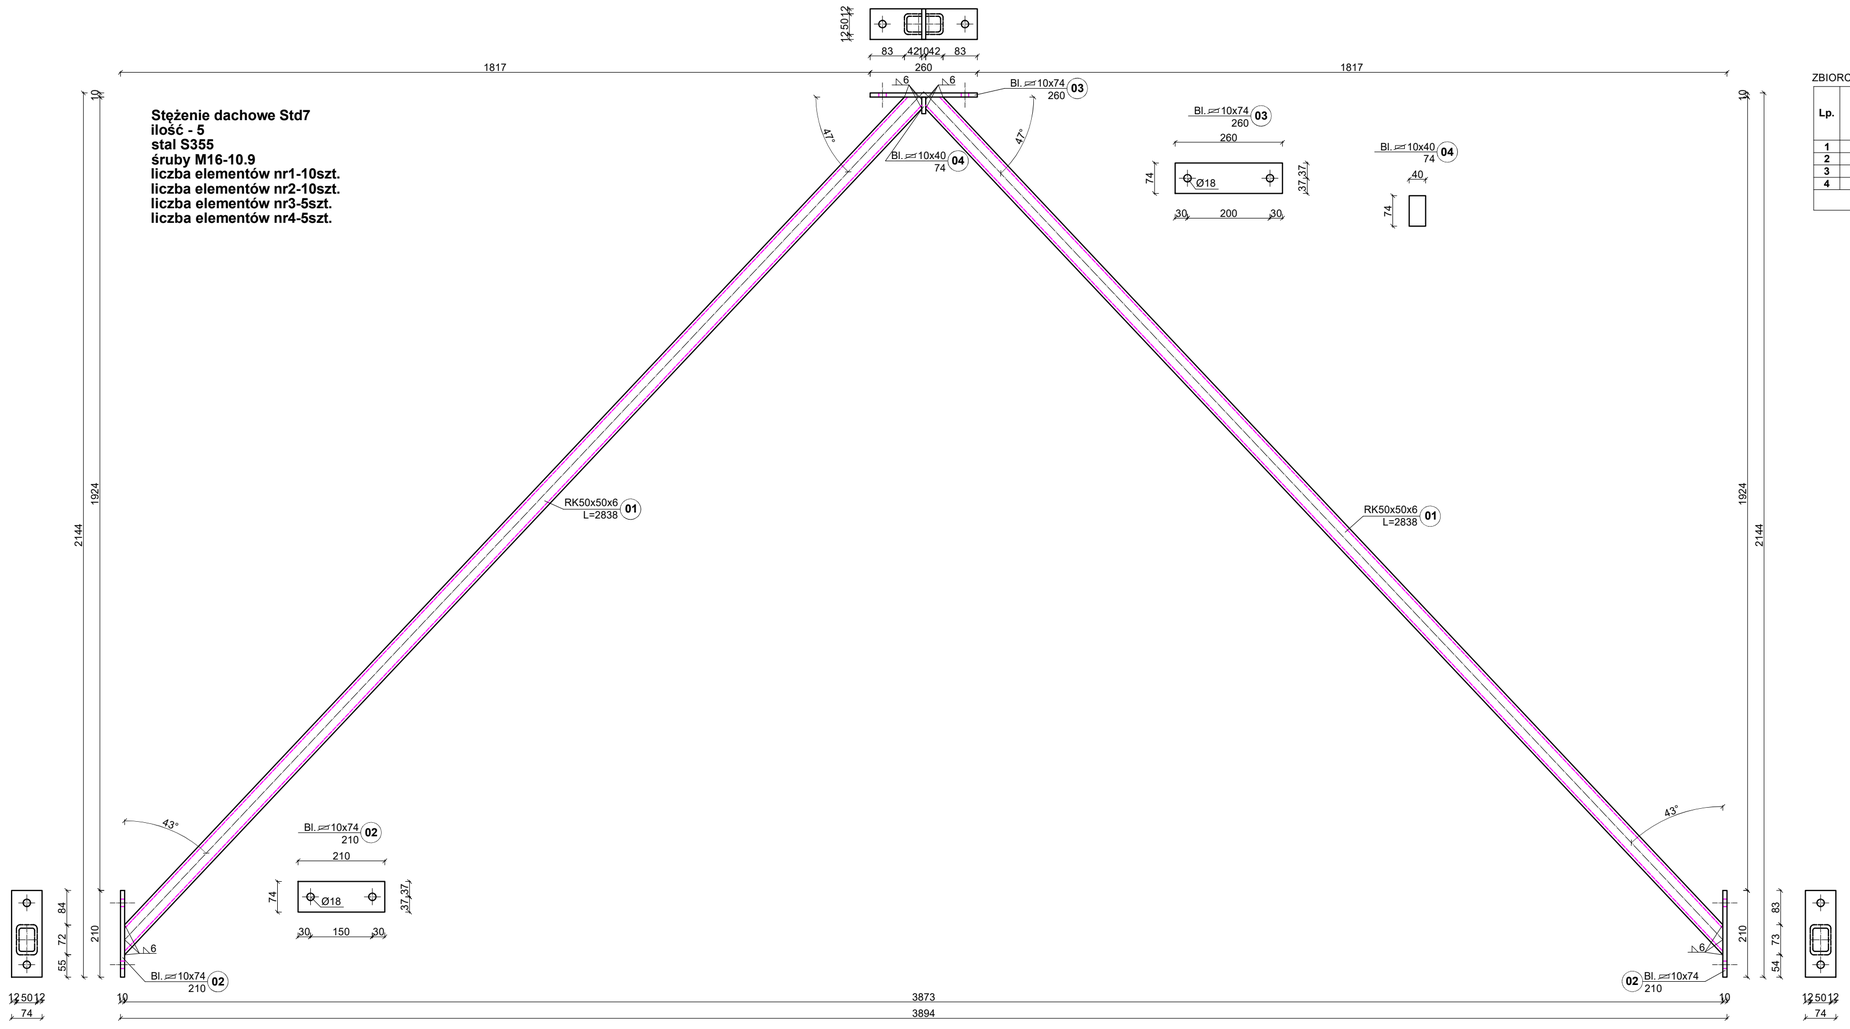

ZBIORCZE ZESTAWIENIE STALI

Lp.	Nazwa	Długość (m)	Ilość (szt.)	Łączna długość (m)	Ciężar (kg/m)	Ciężar (kg/m2)	Łączny ciężar (kg)
1	RK50x50x6	2,838	10	28,380	7,99		226,8
2	▱ 10x74	0,210	10	2,100		78,5	12,2
3	▱ 10x74	0,260	5	1,300		78,5	7,6
4	▱ 10x40	0,074	5	0,370		78,5	1,2
ŁĄCZNY CIĘŻAR (kg)							**247.8**

INWESTOR
Łużyckie Centrum Recyklingu Sp. z o.o.
Marszów 50A, 68-200 Żary
KRS: 0000297754

NAZWA INWESTYCJI
Nadbudowa i przebudowa budynku biurowego Łużyckiego Centrum Recyklingu Sp. z o. o., z niezbędną infrastrukturą techniczną i zagospodarowaniem terenu
Kategoria obiektu budowlanego XVI

OBIEKT
BUDYNEK BIUROWY

ADRES BUD
Marszów 50A, 68-200 Żary
dz. nr 175/1 obręb 0013 Marszów
jednostka ewidencyjna 081110_2 Żary - Gmina
powiat żarski, województwo lubuskie

PROJEKTANT	UPRAWNIENIA	PODPIS
mgr inż. Maciej Jans	LBS/0014/PBKb/19 w specjalności: konstrukcyjno - budowlanej	

SPRAWDZAJĄCY	UPRAWNIENIA	PODPIS
mgr inż. Maciej Marciniak	LBS/0043/PWOK/10 w specjalności: konstrukcyjno - budowlanej	

NAZWA RYSUNKU
Stężenie dachowe Std7

DATA	SKALA	BRANŻA	Nr rys.	STRONA
04.03.2025	1:10	KONSTR.	PT-K-1.139	154

PROGECAD NR SERYJNY: AXQPK8QDNZ