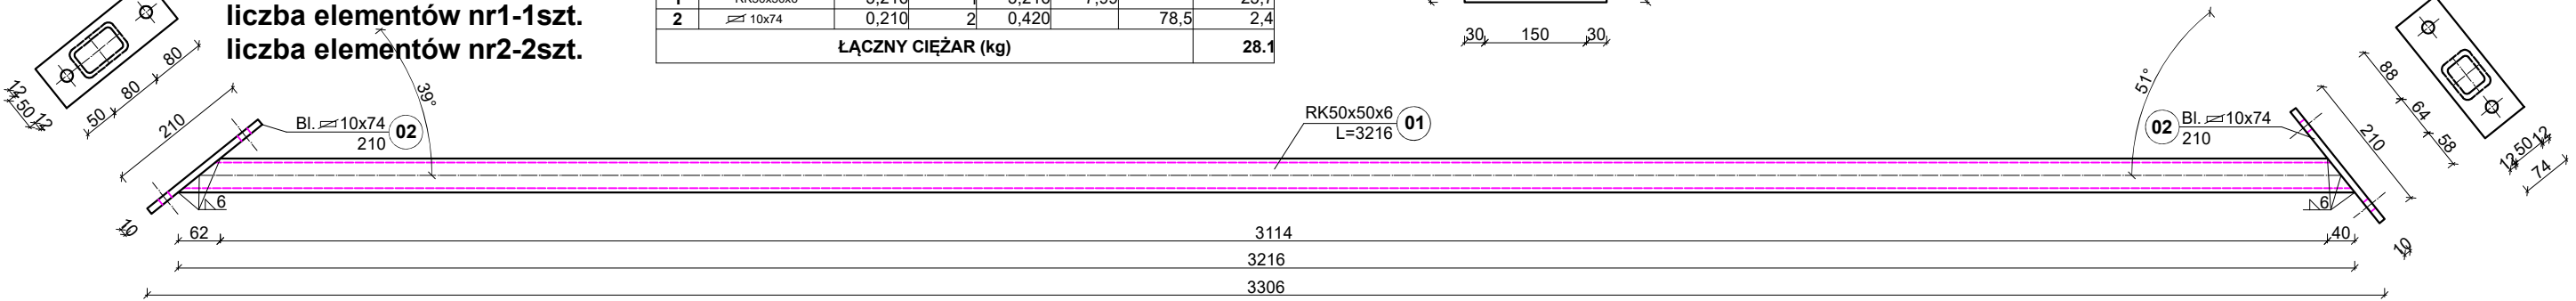
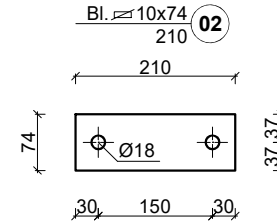
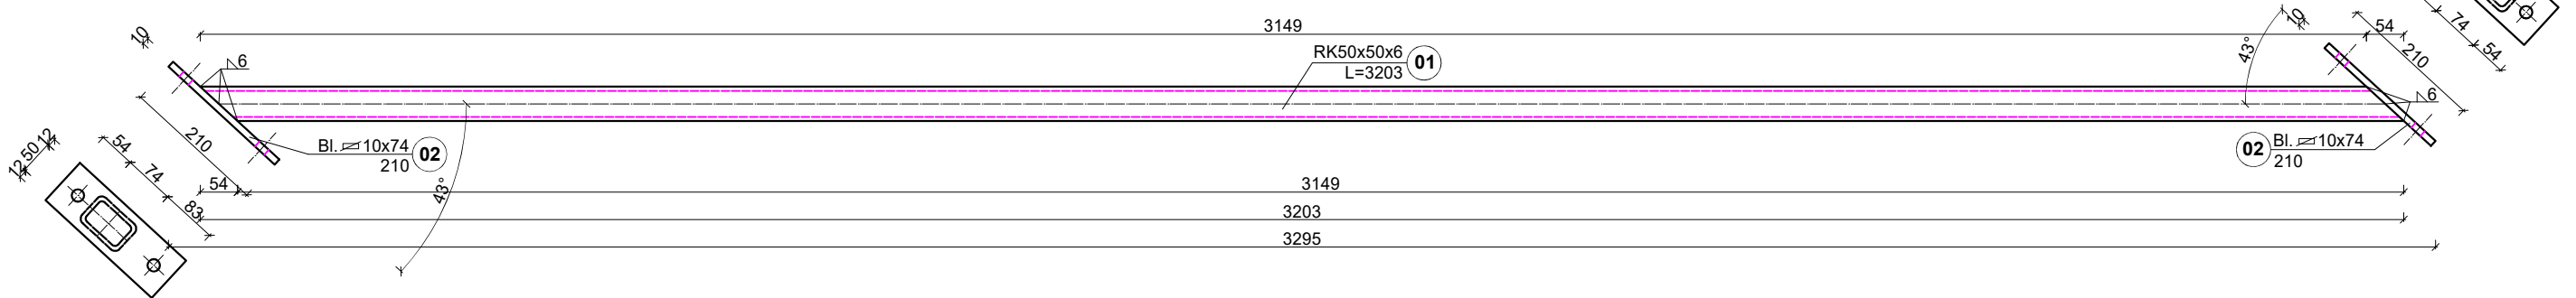
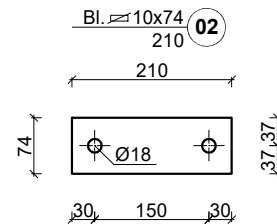


[illegible][illegible]

INWESTOR			
Łużycki Centrum Recyklingu Sp. z o.o. Marszów 350A, 68-200 Żary KRS: 0000297754			
NAZWA INWESTYCJI			
Nadbudowa i przebudowa budynku biurowego Łużyckiego Centrum Recyklingu Sp. z o.o., z niezbędną infrastrukturą techniczną i zagospodarowaniem terenu Kategoria obiektu budowlanego XVI			
OBIEKT			
BUDYNEK BIUROWY			
ADRES BUD			
Marszów 50A, 68-200 Żary dz. nr 175/1 obręb 0013 Marszów jednostka ewidencyjna 081110_2 Żary - Gmina powiat żarski, województwo lubuskie			
PROJEKTANT		UPRAWNIENIA	PODPIS
mgr inż. Maciej Jans		LBS/0014/PBKb/19 w specjalności: konstrukcyjno - budowlanej	
SPRAWDZAJĄCY		UPRAWNIENIA	PODPIS
mgr inż. Maciej Marciniak		LBS/0043/PWOK/10 w specjalności: konstrukcyjno - budowlanej	
NAZWA RYSUNKU			
Stężenie dachowe Std21 Stężenie dachowe Std22			
DATA	SKALA	BRANŻA	Nr rys.
04.03.2025	1:10	KONSTR.	PT-K-1.146
			STRONA
			161

PROGECAD NR SER YJNY: AXQPK8QDNZ