

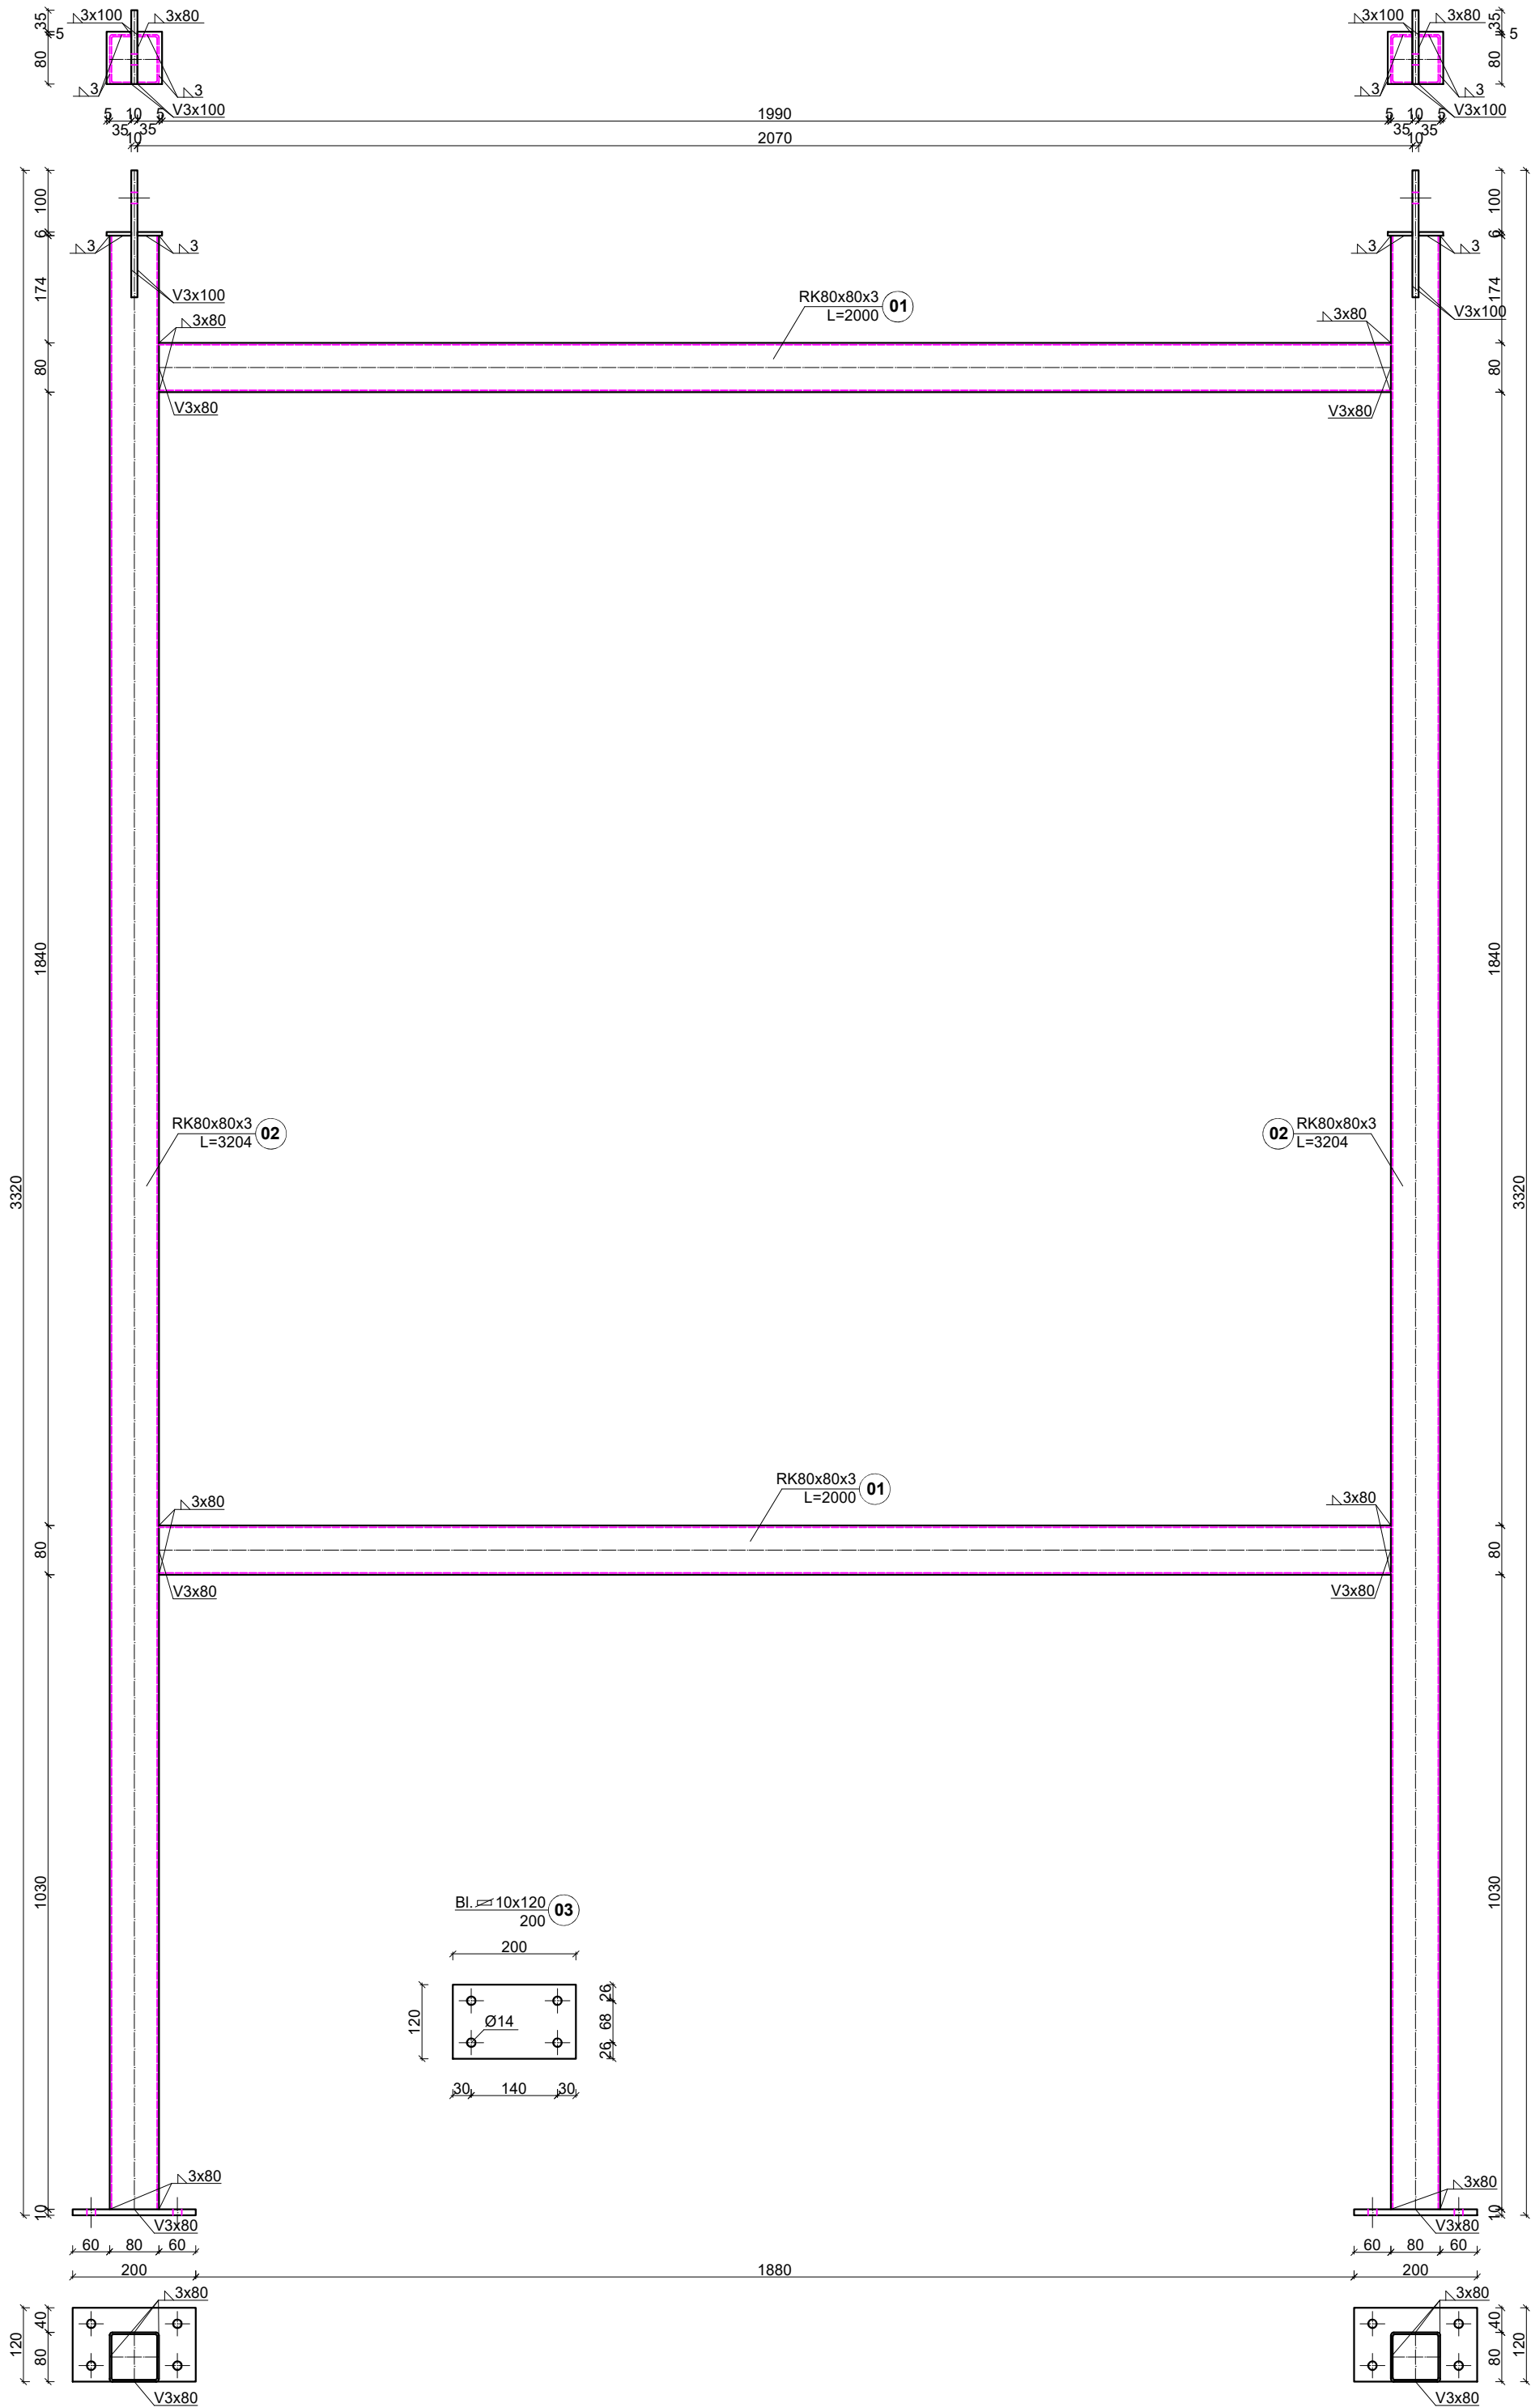


Element E1
ilość - 6
stal S355
śruby M16-10.9
śruby M12-8.8
liczba elementów nr1-12szt.
liczba elementów nr2-12szt.
liczba elementów nr3-12szt.
liczba elementów nr4-12szt.
liczba elementów nr5-24szt.

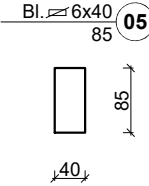

ZBIORCZE ZESTAWIENIE STALI

Lp.	Nazwa	Długość (m)	Ilość (szt.)	Łączna długość (m)	Ciężar (kg/m)	Ciężar (kg/m ²)	Łączny ciężar (kg)
1	RK80x80x3	2,000	12	24,000	7,18		172,3
2	RK80x80x3	3,204	12	38,448	7,18		276,1
3	10x120	0,200	12	2,400		78,5	22,6
4	10x120	0,206	12	2,472		78,5	23,3
5	6x40	0,085	24	2,040		47,1	3,8
ŁĄCZNY CIĘŻAR (kg)							498,1

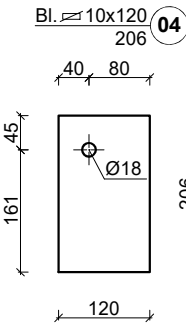

INWESTOR				
Łużyckie Centrum Recyklingu Sp. z o.o. Marszów 50A, 68-200 Żary KRS: 0000297754				
NAZWA INWESTYCJI				
Nadbudowa i przebudowa budynku biurowego Łużyckiego Centrum Recyklingu Sp. z o. o., z niezbędną infrastrukturą techniczną i zagospodarowaniem terenu Kategoria obiektu budowlanego XVI				
OBIEKT				
BUDYNEK BIUROWY				
ADRES BUD				
Marszów 50A, 68-200 Żary dz. nr 175/1 obręb 0013 Marszów jednostka ewidencyjna 081110_2 Żary - Gmina powiat żarski, województwo łubuskie				
PROJEKTANT	UPRAWNIENIA	PODPIS		
mgr inż. Maciej Jans	LBS/0014/PBKb/19 w specjalności: konstrukcyjno - budowlanej			
SPRAWDZAJĄCY	UPRAWNIENIA	PODPIS		
mgr inż. Maciej Marciniak	LBS/0043/PWOK/10 w specjalności: konstrukcyjno - budowlanej			
NAZWA RYSUNKU				
Element E1				
DATA	SKALA	BRANŻA	Nr rys.	STRONA
04.03.2025	1:10	KONSTR.	PT-K-1.148	163