


Element E3  
ilość - 1  
stal S355  
śruby M16-10.9  
śruby M12-8.8  
liczba elementów nr1-1szt.  
liczba elementów nr2-1szt.  
liczba elementów nr3-1szt.  
liczba elementów nr4-1szt.  
liczba elementów nr5-4szt.  
liczba elementów nr6-1szt.

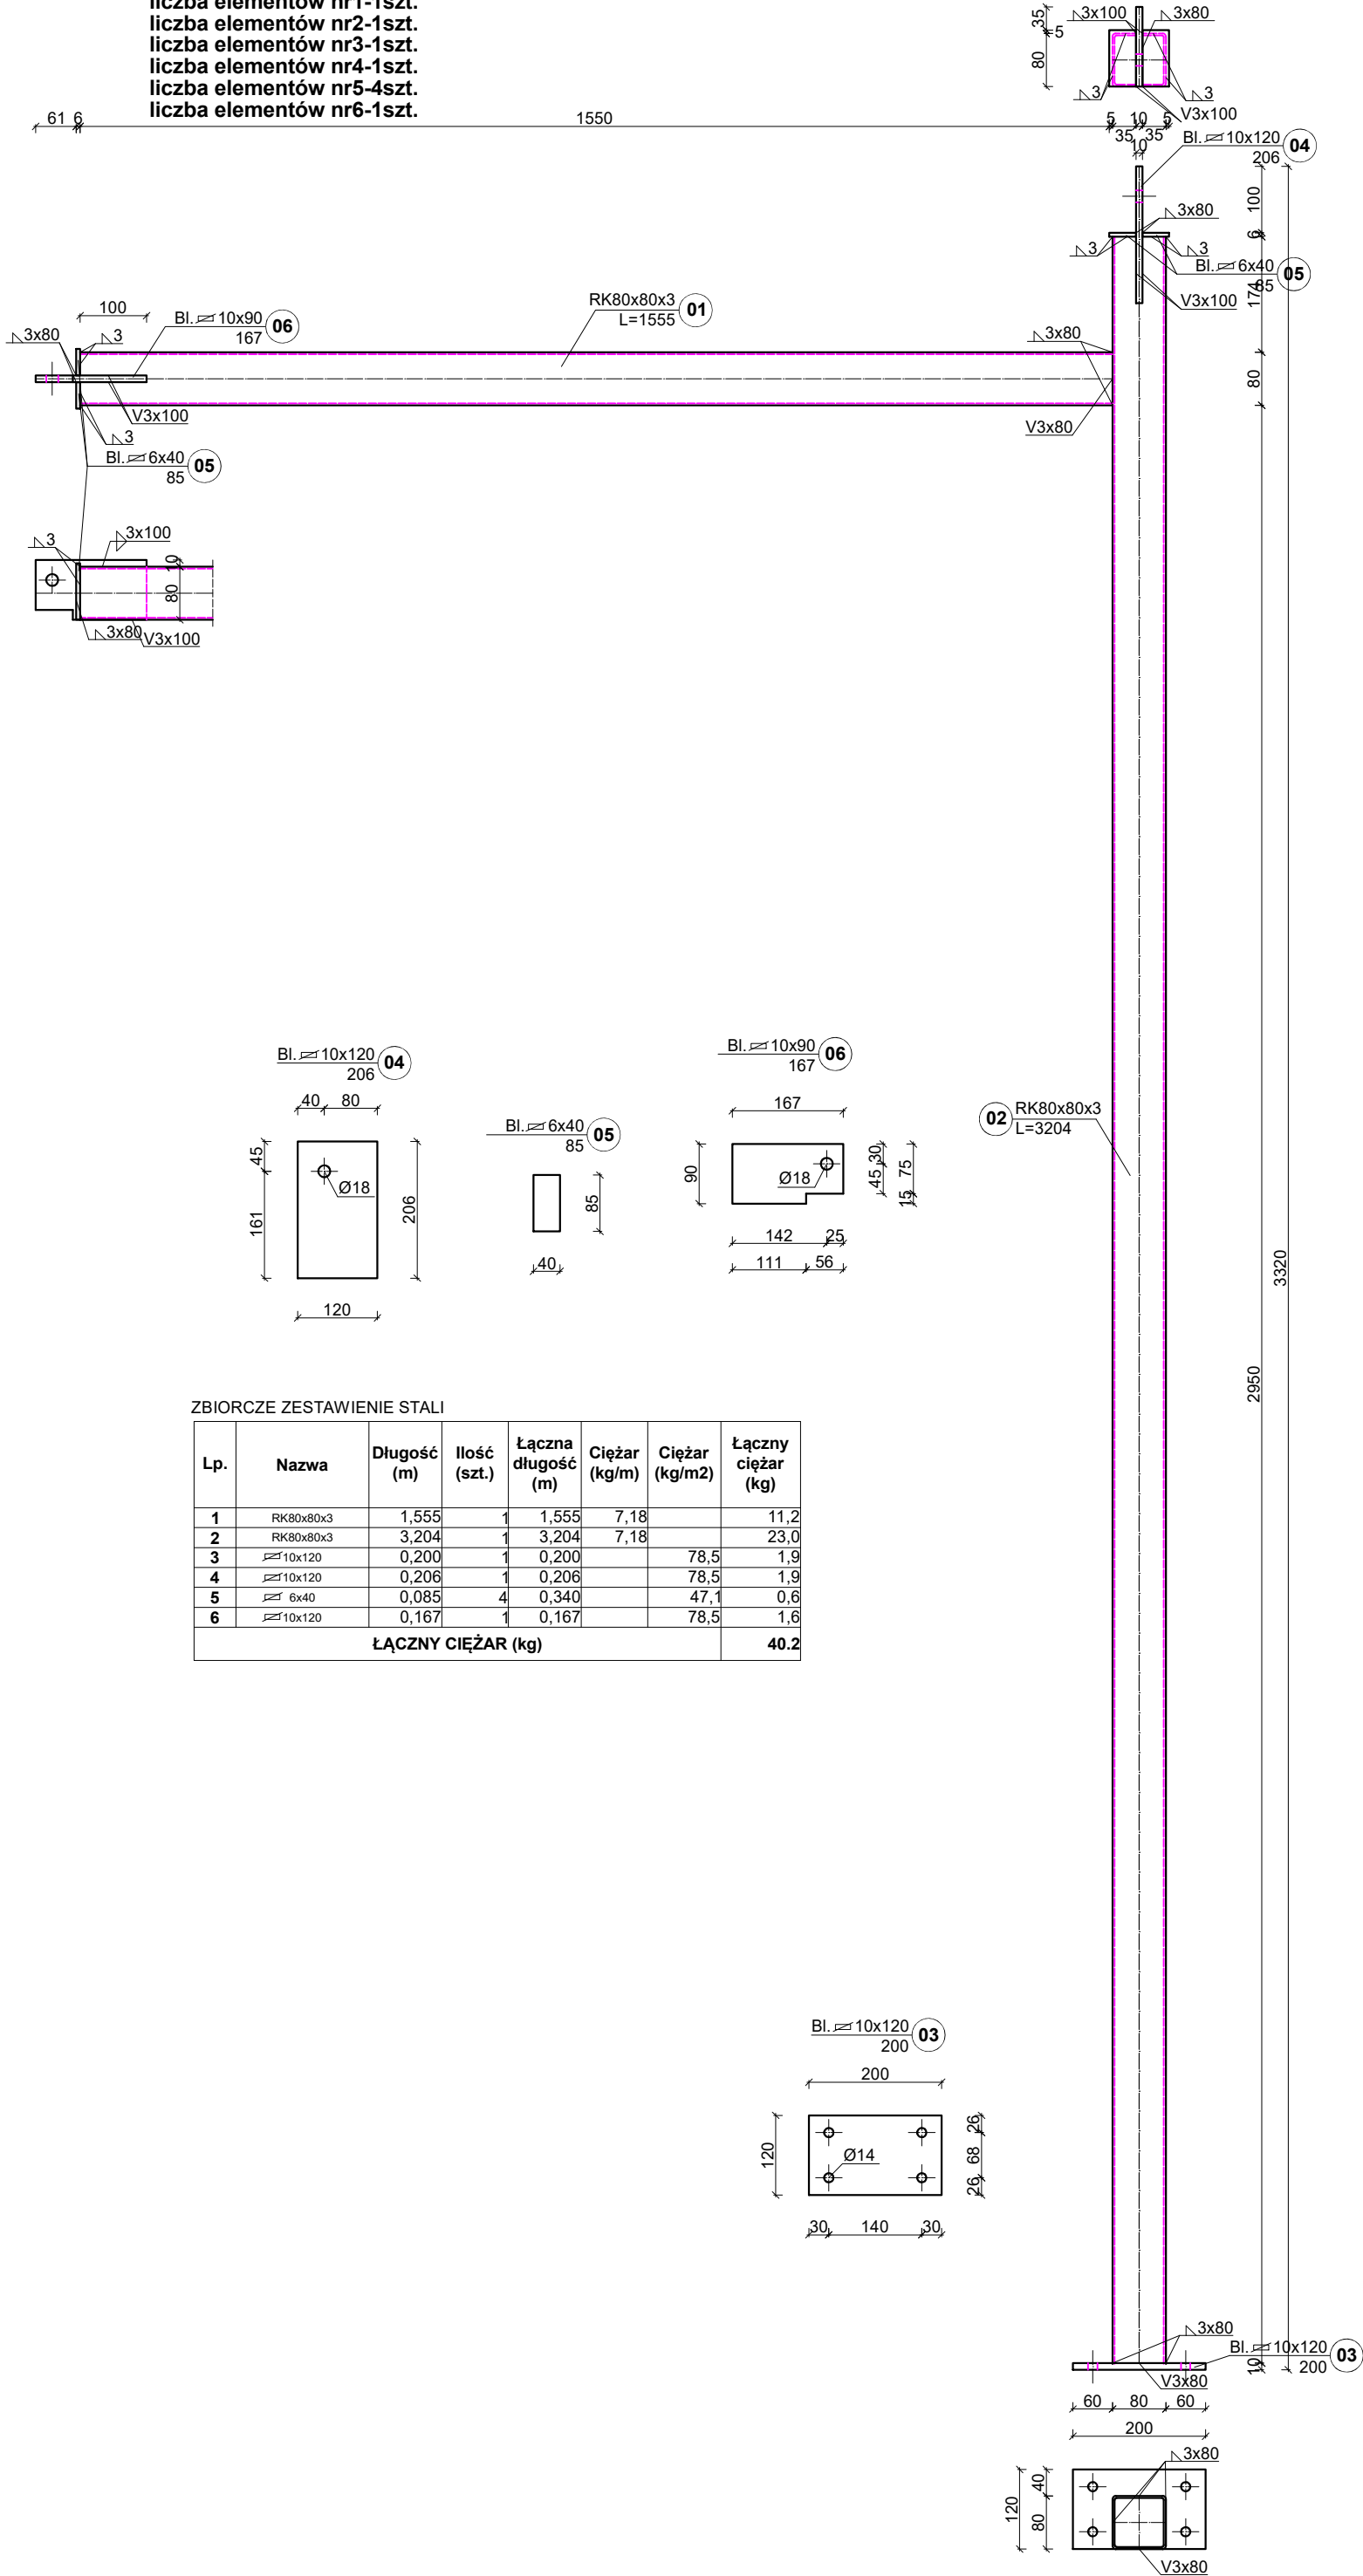

INWESTOR Łużyckie Centrum Recyklingu Sp. z o.o. Marszów 50A, 68-200 Żary KRS: 0000297754				
NAZWA INWESTYCJI Nadbudowa i przebudowa budynku biurowego Łużyckiego Centrum Recyklingu Sp. z o. o., z niezbędną infrastrukturą techniczną i zagospodarowaniem terenu Kategoria obiektu budowlanego XVI				
OBIEKT BUDYNEK BIUROWY				
ADRES BUD Marszów 50A, 68-200 Żary dz. nr 175/1 obręb 0013 Marszów jednostka ewidencyjna 081110.2 Żary - Gmina powiat żarski, województwo lubuskie				
PROJEKTANT mgr inż. Maciej Jans		UPRAWNIENIA LBS/0014/PBKb/19 w specjalności: konstrukcyjno - budowlanej		PODPIS
SPRAWDZAJĄCY mgr inż. Maciej Marciniak		UPRAWNIENIA LBS/0043/PWOK/10 w specjalności: konstrukcyjno - budowlanej		PODPIS
NAZWA RYSUNKU Element E3				
DATA 04.03.2025	SKALA 1:10	BRANŻA KONSTR.	Nr rys. PT-K-1.150	STRONA 165