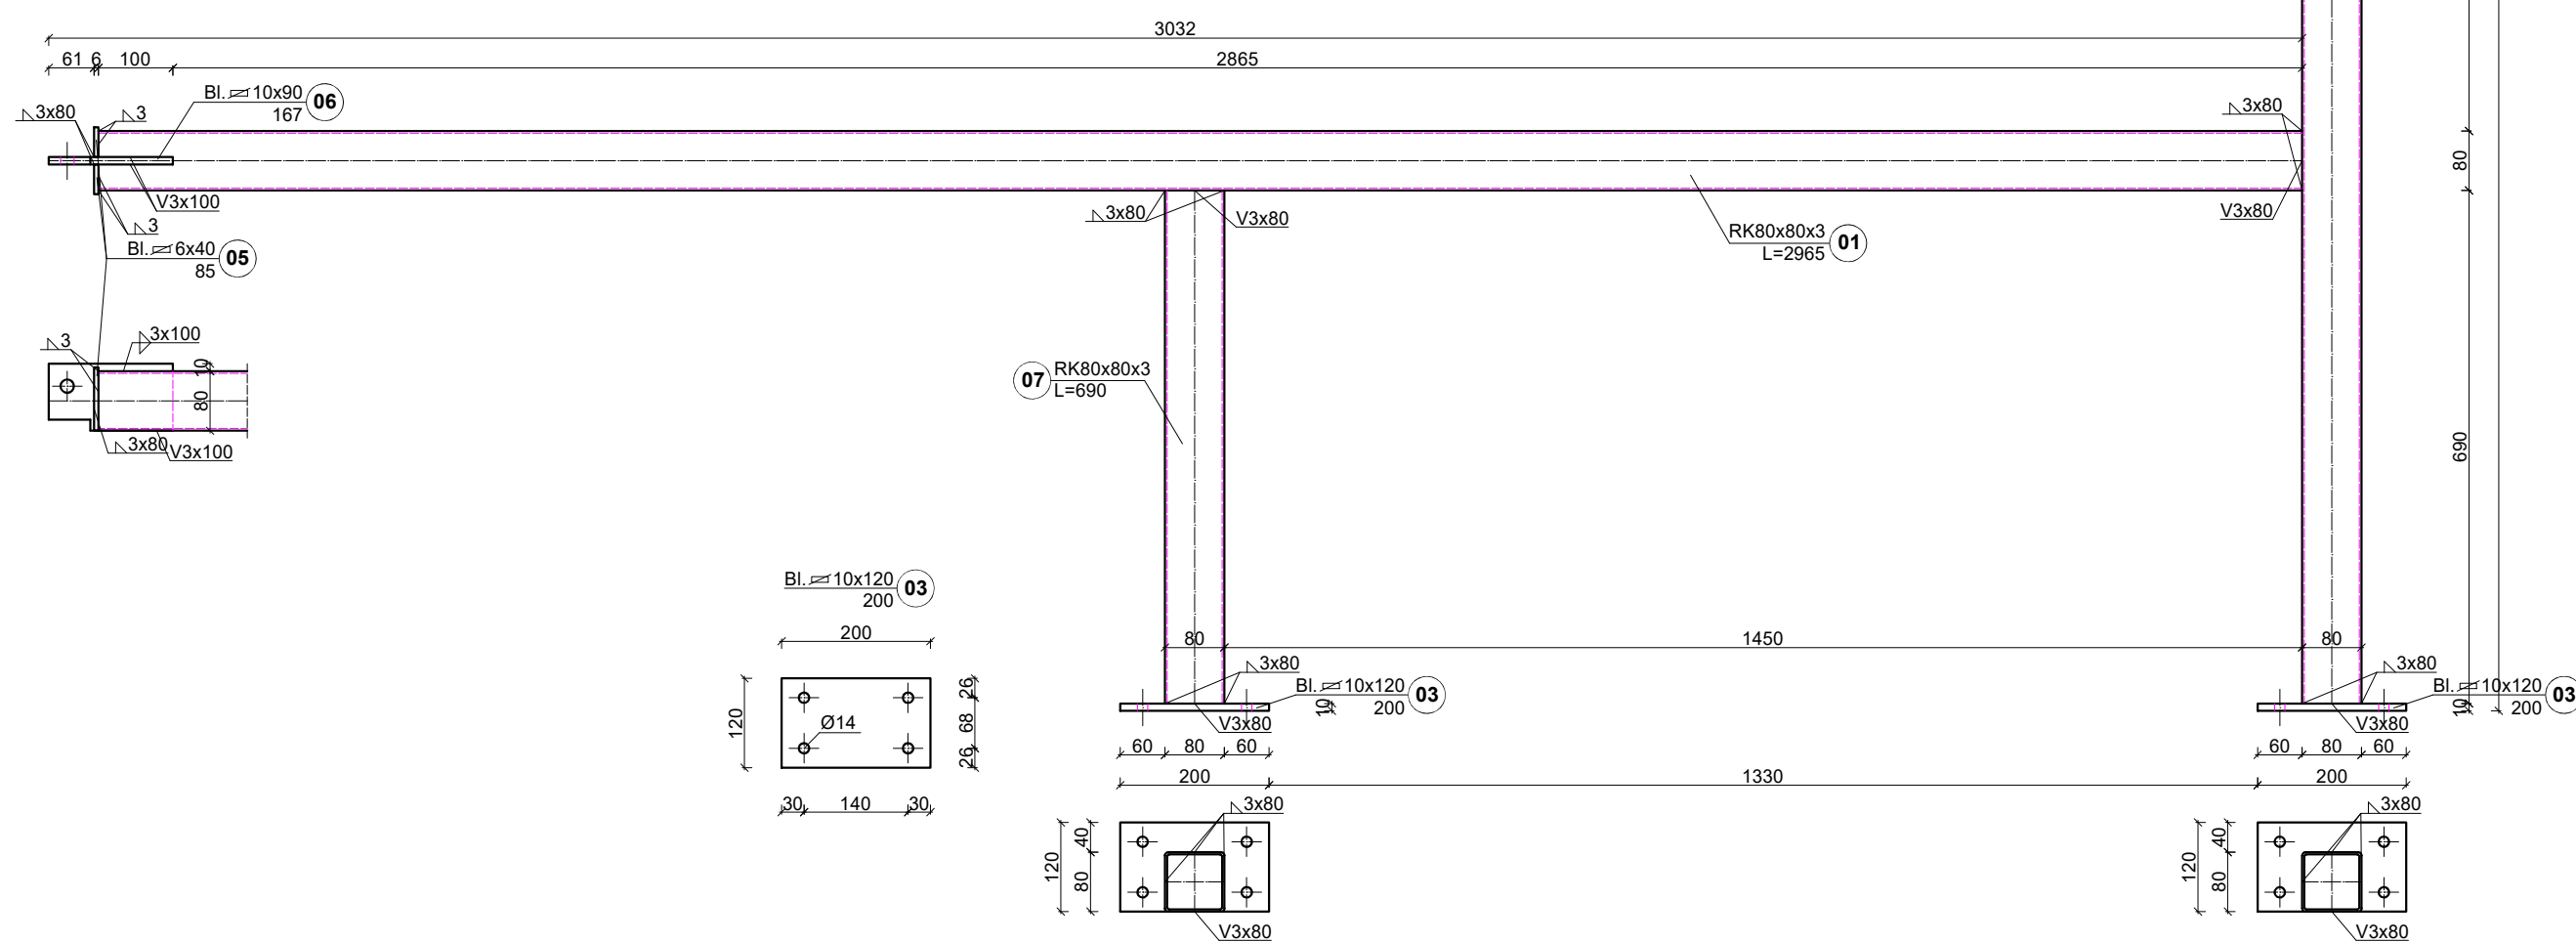
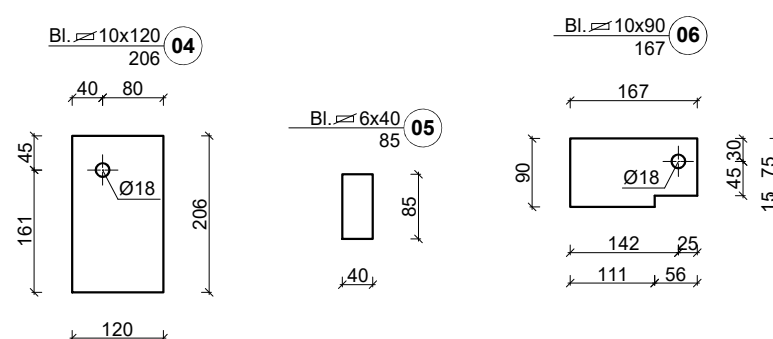


[illegible]

INWESTOR				
Łużyckie Centrum Recyklingu Sp. z o.o. Marszów 50A, 68-200 Żary KRS: 0000297754				
NAZWA INWESTYCJI				
Nabudowa i przebudowa budynku biurowego Łużyckiego Centrum Recyklingu Sp. z o.o., z niezbędną infrastrukturą techniczną i zagospodarowaniem terenu Kategoria obiektu budowlanego XVI				
OBJEKT				
BUDYNEK BIUROWY				
ADRES BUD				
marszów 50A, 68-200 Żary dz. nr 175/1 obręb 0013 Marszów jednostka ewidencyjna 081110 z Żary - Gmina powiat żarski, województwo łubuskie				
PROJEKTANT	UPRAWNIENIA		PODPIS	
mgr inż. Maciej Jans	LBS/0014/PB/Kb/19 w szczególności: konstrukcyjno - budowlanej			
SPRAWDZAJĄCY	UPRAWNIENIA		PODPIS	
mgr inż. Maciej Marciniak	LBS/0043/PW/K/10 w szczególności: konstrukcyjno - budowlanej			
NAZWA RYSUNKU				
Element E4				
DATA	SKALA	BRANŻA	Nr rys.	STRONA
04.03.2025	1:10	KONSTR.	PT-K-1.151	166

PROGECAD NR SERJNY: AXQPK8QDNZ