


Element E5
ilość - 1
stal S355
śruby M16-10.9
śruby M12-8.8
liczba elementów nr1-8szt.
liczba elementów nr2-4szt.
liczba elementów nr3-8szt.
liczba elementów nr4-4szt.
liczba elementów nr5-24szt.
liczba elementów nr6-8szt.
liczba elementów nr6-4szt.

ZBIORCZE ZESTAWIENIE STALI

Lp.	Nazwa	Długość (m)	Ilość (szt.)	Łączna długość (m)	Ciężar (kg/m)	Ciężar (kg/m2)	Łączny ciężar (kg)
1	RK80x80x3	2,870	2	5,740	7,18		41,2
2	RK80x80x3	0,670	2	1,340	7,18		9,6
3	6x40	0,085	8	0,680		47,1	1,3
4	10x120	0,167	4	0,668		78,5	6,3
ŁĄCZNY CIĘŻAR (kg)							58.4

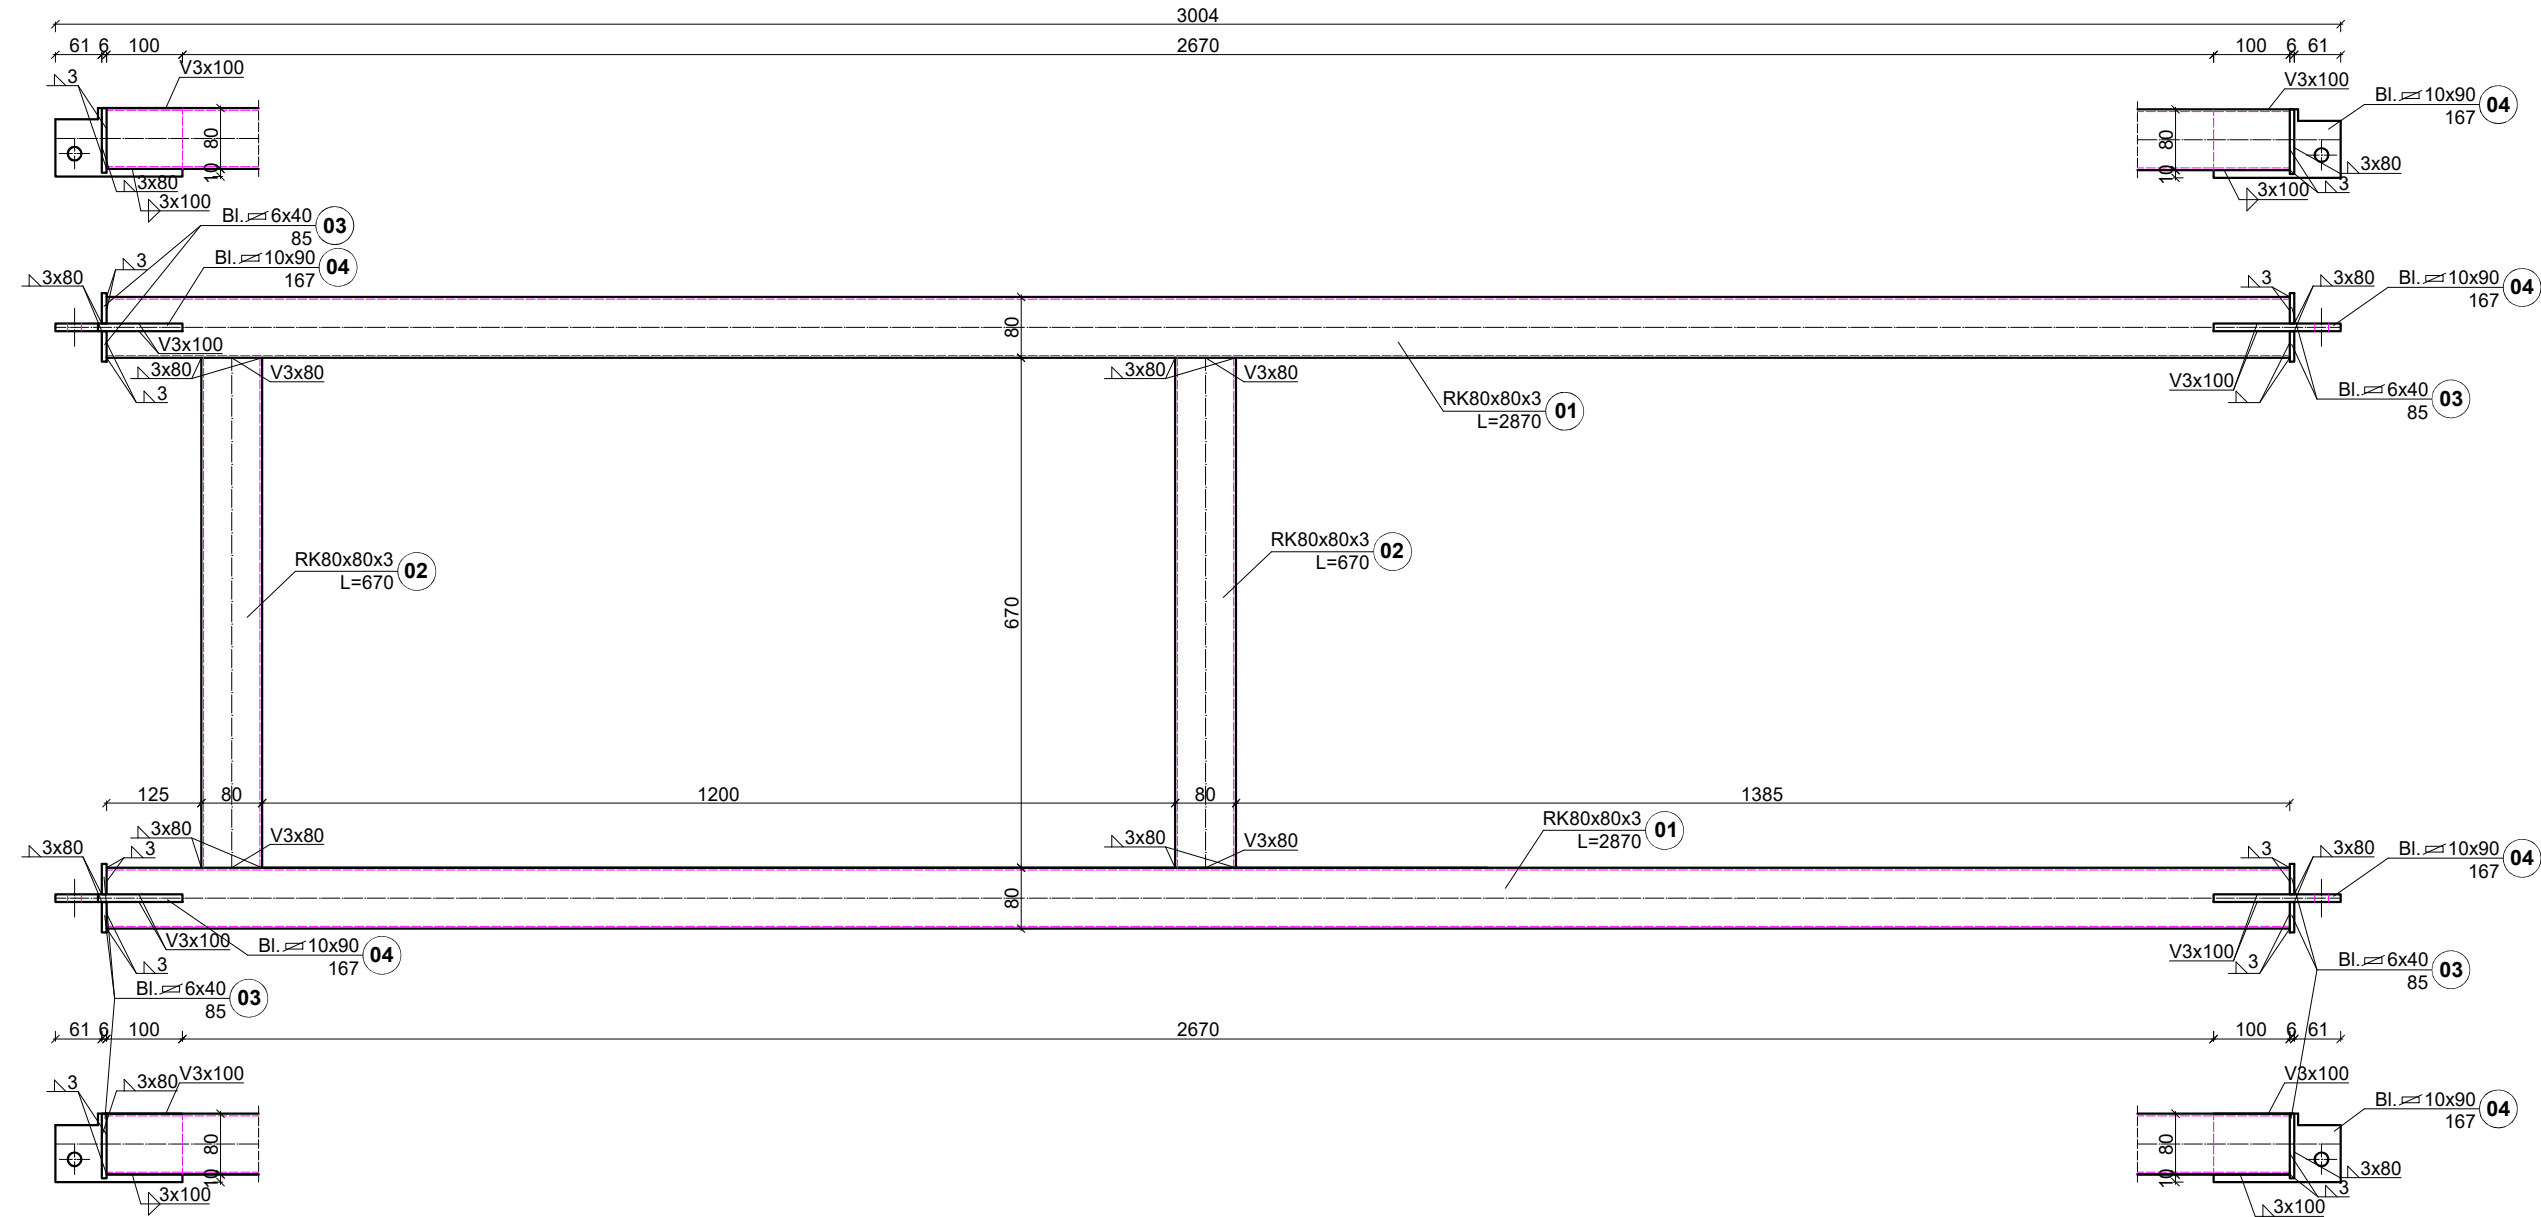

INWESTOR Łużyckie Centrum Recyklingu Sp. z o.o. Marszów 50A, 68-200 Żary KRS: 0000297754				
NAZWA INWESTYCJI Nadbudowa i przebudowa budynku biurowego Łużyckiego Centrum Recyklingu Sp. z o. o., z niezbędną infrastrukturą techniczną i zagospodarowaniem terenu Kategoria obiektu budowlanego XVI				
OBIEKT BUDYNEK BIUROWY				
ADRES BUD Marszów 50A, 68-200 Żary dz. nr 175/1 obręb 0013 Marszów jednostka ewidencyjna 081110. 2 Żary - Gmina powiat żarski, województwo lubuskie				
PROJEKTANT mgr inż. Maciej Jans		UPRAWNIENIA LBS/0014/PBKb/19 w specjalności: konstrukcyjno - budowlanej		PODPIS
SPRAWDZAJĄCY mgr inż. Maciej Marciniak		UPRAWNIENIA LBS/0043/PWOK/10 w specjalności: konstrukcyjno - budowlanej		PODPIS
NAZWA RYSUNKU Element E5				
DATA 04.03.2025	SKALA 1:10	BRANŻA KONSTR.	Nr rys. PT-K-1.152	STRONA 167

PROJEKAT NR SERYJNY: AXQPK8QDNZ