Element E7
ilość - 1
stal S355
śruby M16-10.9
śruby M12-8.8
liczba elementów nr1-1szt.
liczba elementów nr2-4szt.
liczba elementów nr3-2szt.

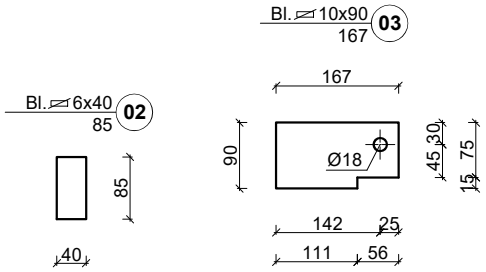

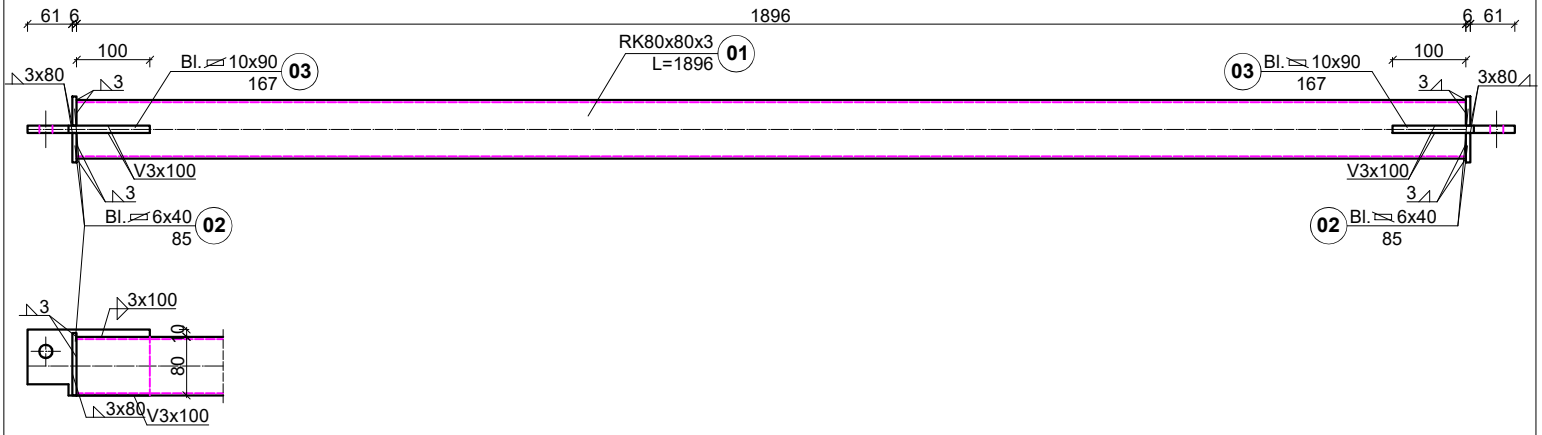

ZBIORCZE ZESTAWIENIE STALI

Lp.	Nazwa	Długość (m)	Ilość (szt.)	Łączna długość (m)	Ciężar (kg/m)	Ciężar (kg/m2)	Łączny ciężar (kg)
1	RK80x80x3	1,896	1	1,896	7,18		13,6
2	6x40	0,085	4	0,340		47,1	0,6
3	10x120	0,167	2	0,334		78,5	3,1
ŁĄCZNY CIĘŻAR (kg)							**17.3**

INWESTOR
Łużyckie Centrum Recyklingu Sp. z o.o.
Marszów 50A, 68-200 Żary
KRS: 0000297754

NAZWA INWESTYCJI
Nadbudowa i przebudowa budynku biurowego Łużyckiego Centrum Recyklingu Sp. z o. o., z niezbędną infrastrukturą techniczną i zagospodarowaniem terenu
Kategoria obiektu budowlanego XVI

OBIEKT
BUDYNEK BIUROWY

ADRES BUD
Marszów 50A, 68-200 Żary
dz. nr 175/1 obręb 0013 Marszów
jednostka ewidencyjna 081110_2 Żary - Gmina
powiat żarski, województwo lubuskie

PROJEKTANT	UPRAWNIENIA	PODPIS
mgr inż. Maciej Jans	LBS/0014/PBKb/19 w specjalności: konstrukcyjno - budowlanej	
SPRAWDZAJĄCY	**UPRAWNIENIA**	**PODPIS**
mgr inż. Maciej Marciniak	LBS/0043/PWOK/10 w specjalności: konstrukcyjno - budowlanej	

NAZWA RYSUNKU
Element E7

DATA	SKALA	BRANŻA	Nr rys.	STRONA
04.03.2025	1:10	KONSTR.	PT-K-1.154	169

PROGECAD NR SERYJNY: AXQPK8QDNZ