


Element E9
ilość - 1
stal S355
śruby M16-10.9
śruby M12-8.8
liczba elementów nr1-8szt.
liczba elementów nr2-4szt.
liczba elementów nr3-8szt.
liczba elementów nr4-4szt.
liczba elementów nr5-24szt.
liczba elementów nr6-8szt.

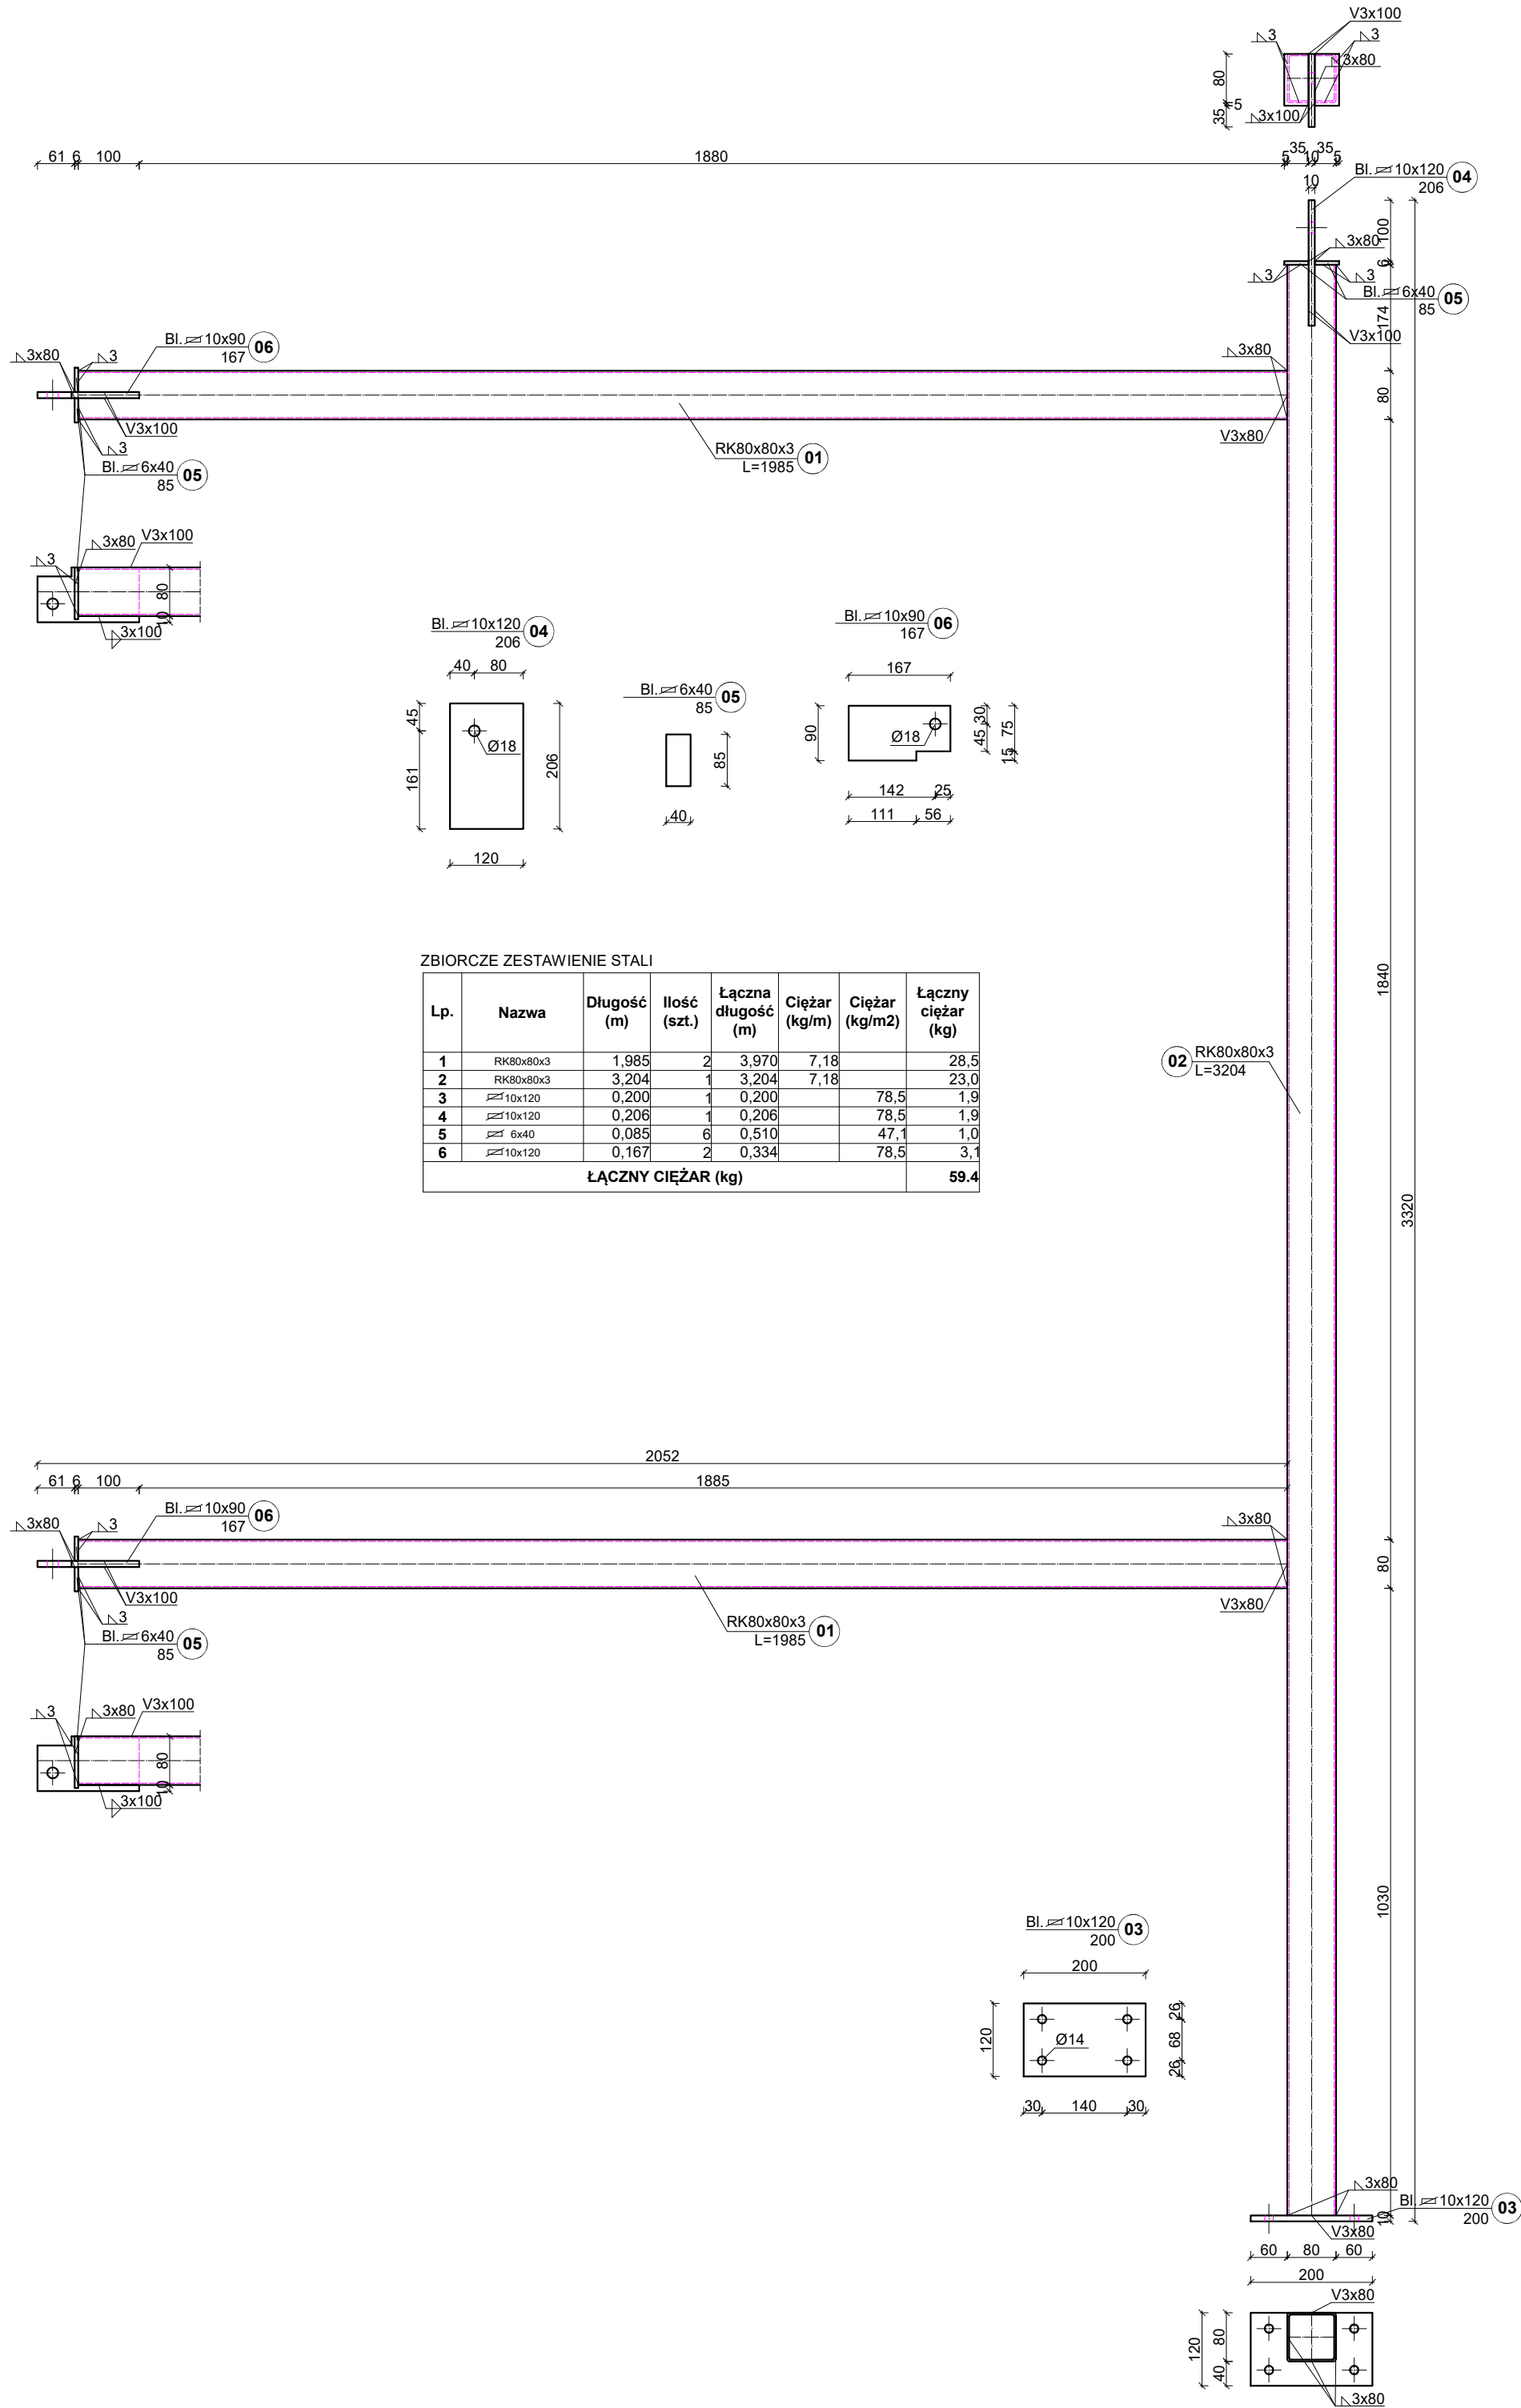

ZBIORCZE ZESTAWIENIE STALI

Lp.	Nazwa	Długość (m)	Ilość (szt.)	Łączna długość (m)	Ciężar (kg/m)	Ciężar (kg/m ²)	Łączny ciężar (kg)
1	RK80x80x3	1,985	2	3,970	7,18		28,5
2	RK80x80x3	3,204	1	3,204	7,18		23,0
3	10x120	0,200	1	0,200		78,5	1,9
4	10x120	0,206	1	0,206		78,5	1,9
5	6x40	0,085	6	0,510		47,1	1,0
6	10x120	0,167	2	0,334		78,5	3,1
ŁĄCZNY CIĘŻAR (kg)							59,4

INWESTOR				
Łużyckie Centrum Recyklingu Sp. z o.o. Marszów 50A, 68-200 Żary KRS: 0000297754				
NAZWA INWESTYCJI				
Nadbudowa i przebudowa budynku biurowego Łużyckiego Centrum Recyklingu Sp. z o. o., z niezbędną infrastrukturą techniczną i zagospodarowaniem terenu Kategoria obiektu budowlanego XVI				
OBIEKT				
BUDYNEK BIUROWY				
ADRES BUD				
Marszów 50A, 68-200 Żary dz. nr 175/1 obręb 0013 Marszów jednostka ewidencyjna 081110_2 Żary - Gmina powiat żarski, województwo lubuskie				
PROJEKTANT	UPRAWNIENIA	PODPIS		
mgr inż. Maciej Jans	LBS/0014/PBKb/19 w specjalności: konstrukcyjno - budowlanej			
SPRAWDZAJĄCY	UPRAWNIENIA	PODPIS		
mgr inż. Maciej Marciniak	LBS/0043/PWOK/10 w specjalności: konstrukcyjno - budowlanej			
NAZWA RYSUNKU				
Element E9				
DATA	SKALA	BRANŻA	Nr rys.	STRONA
04.03.2025	1:10	KONSTR.	PT-K-1.156	171