

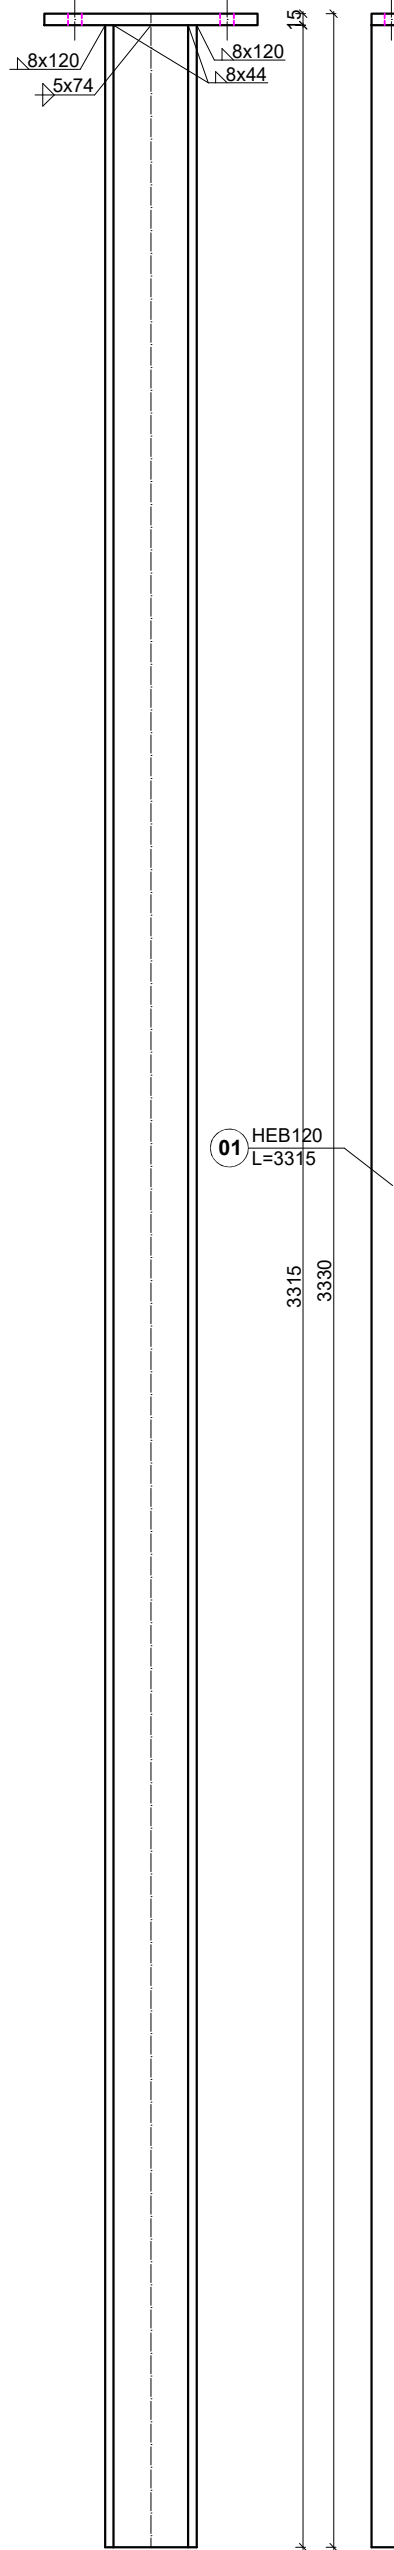


Słup S1
ilość - 3
stal S355
śruby M16-10.9
liczba elementów nr1-3szt.
liczba elementów nr2-3szt.


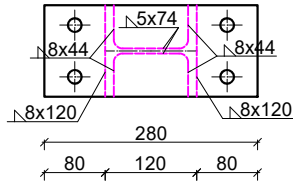


ZBIORCZE ZESTAWIENIE STALI

Lp.	Nazwa	Długość (m)	Ilość (szt.)	Łączna długość (m)	Ciężar (kg/m)	Ciężar (kg/m2)	Łączny ciężar (kg)
1	HEB120	3,315	3	9,945	26,70		265,5
2	15x120	0,280	3	0,840		117,8	11,9
ŁĄCZNY CIĘŻAR (kg)							277,4

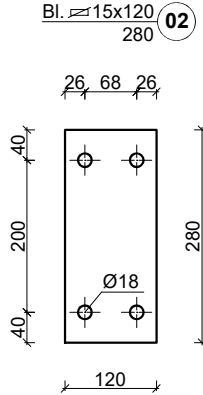


Słup S2
ilość - 5
stal S355
śruby M16-10.9
liczba elementów nr1-5szt.
liczba elementów nr2-5szt.

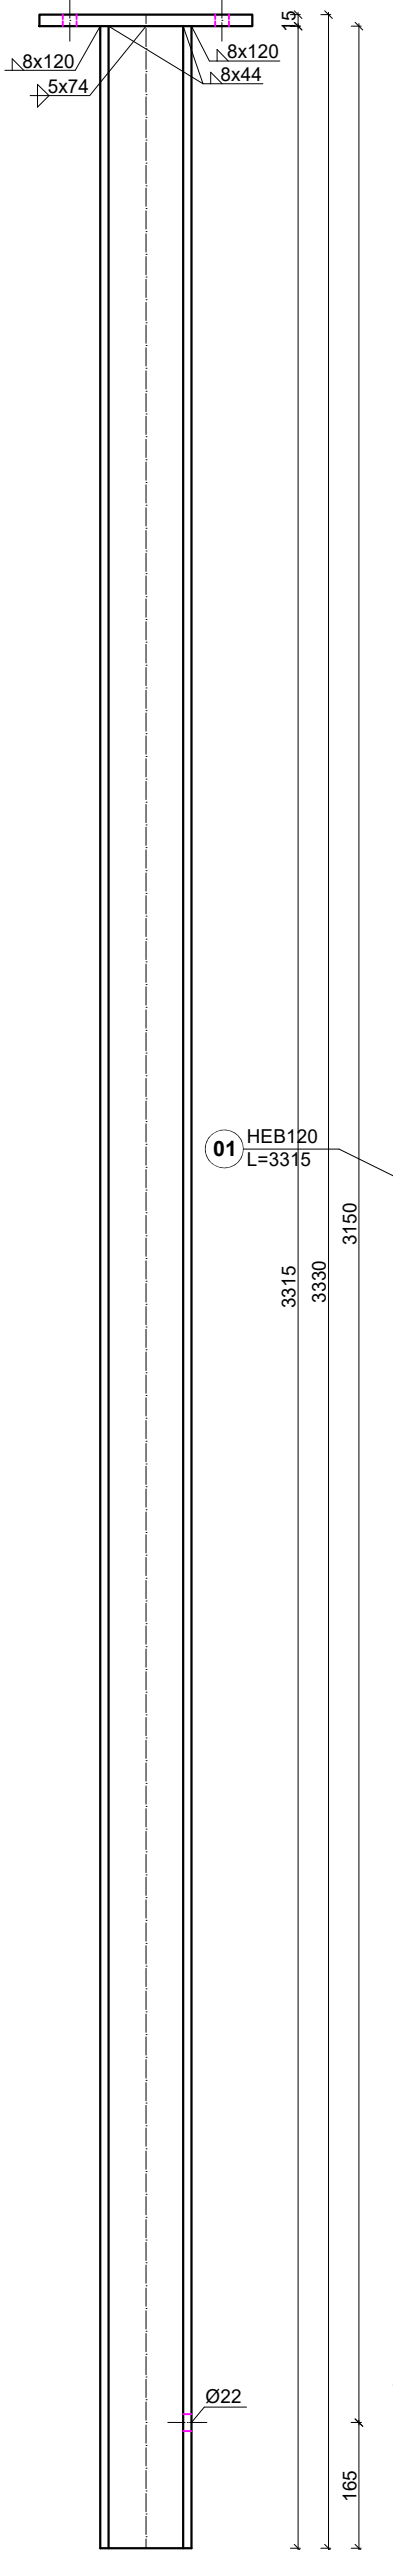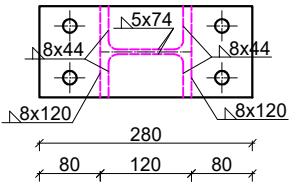

ZBIORCZE ZESTAWIENIE STALI

Lp.	Nazwa	Długość (m)	Ilość (szt.)	Łączna długość (m)	Ciężar (kg/m)	Ciężar (kg/m2)	Łączny ciężar (kg)
1	HEB120	3,315	5	16,575	26,70		442,6
2	15x120	0,280	2	1,400		117,8	19,8
ŁĄCZNY CIĘŻAR (kg)							462,4

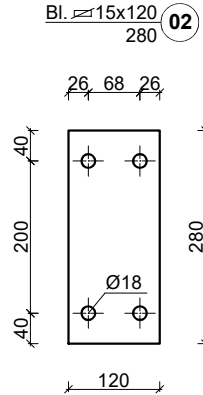

INWESTOR Łużyckie Centrum Recyklingu Sp. z o.o. Marszów 50A, 68-200 Żary KRS: 0000297754				
NAZWA INWESTYCJI Nadbudowa i przebudowa budynku biurowego Łużyckiego Centrum Recyklingu Sp. z o. o., z niezbędną infrastrukturą techniczną i zagospodarowaniem terenu Kategoria obiektu budowlanego XVI				
OBIEKT BUDYNEK BIUROWY				
ADRES BUD Marszów 50A, 68-200 Żary dz. nr 175/1 obręb 0013 Marszów jednostka ewidencyjna 081110_2 Żary - Gmina powiat żarski, województwo lubuskie				
PROJEKTANT mgr inż. Maciej Jans		UPRAWNIENIA LBS/0014/PBKb/19 w specjalności: konstrukcyjno - budowlanej		PODPIS
SPRAWDZAJĄCY mgr inż. Maciej Marciniak		UPRAWNIENIA LBS/0043/PWOK/10 w specjalności: konstrukcyjno - budowlanej		PODPIS
NAZWA RYSUNKU Słup S1 Słup S2				
DATA 04.03.2025	SKALA 1:10	BRANŻA KONSTR.	Nr rys. PT-K-1.18	STRONA 33

PROJEKAD NR SERYJNY: AXQPK8QDNZ