


Słup S3
ilość - 2
stal S355
śruby M16-10.9
liczba elementów nr1-2szt.
liczba elementów nr2-2szt.

ZBIORCZE ZESTAWIENIE STALI


Lp.	Nazwa	Długość (m)	Ilość (szt.)	Łączna długość (m)	Ciężar (kg/m)	Ciężar (kg/m2)	Łączny ciężar (kg)
1	HEB120	3,315	2	6,630	26,70		177,0
2	15x120	0,280	2	1,400		117,8	19,8
3	15x160	0,160	2	0,320		117,8	6,0
4	10x57	0,098	4	0,392		78,5	1,8
5	5x74	0,230	4	0,920		78,5	5,3
ŁĄCZNY CIĘŻAR (kg)							209,9

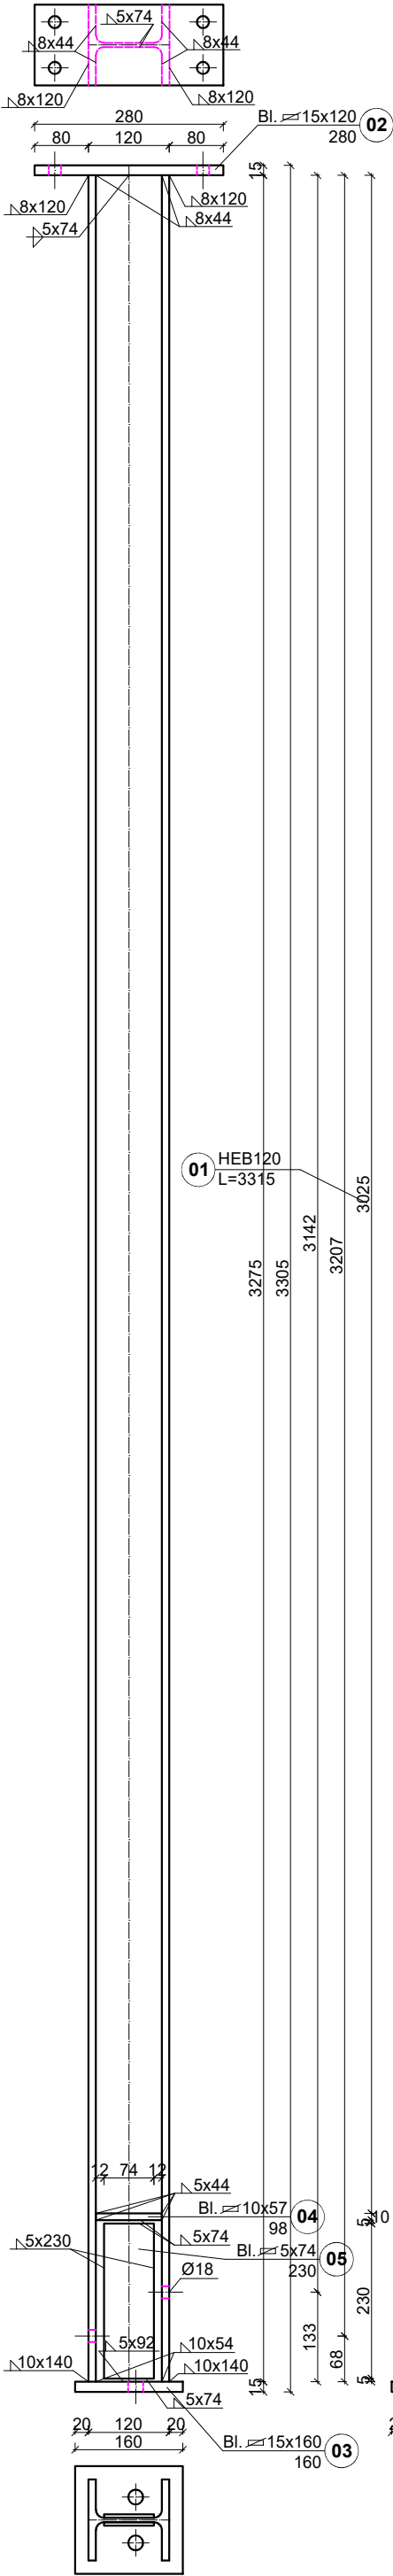

Słup S4
ilość - 2
stal S355
śruby M20-10.9
liczba elementów nr1-2szt.
liczba elementów nr2-2szt.

ZBIORCZE ZESTAWIENIE STALI

Lp.	Nazwa	Długość (m)	Ilość (szt.)	Łączna długość (m)	Ciężar (kg/m)	Ciężar (kg/m2)	Łączny ciężar (kg)
1	HEB120	3,315	2	6,630	26,70		177,0
2	15x120	0,280	2	0,560		117,8	7,9
ŁĄCZNY CIĘŻAR (kg)							184,9

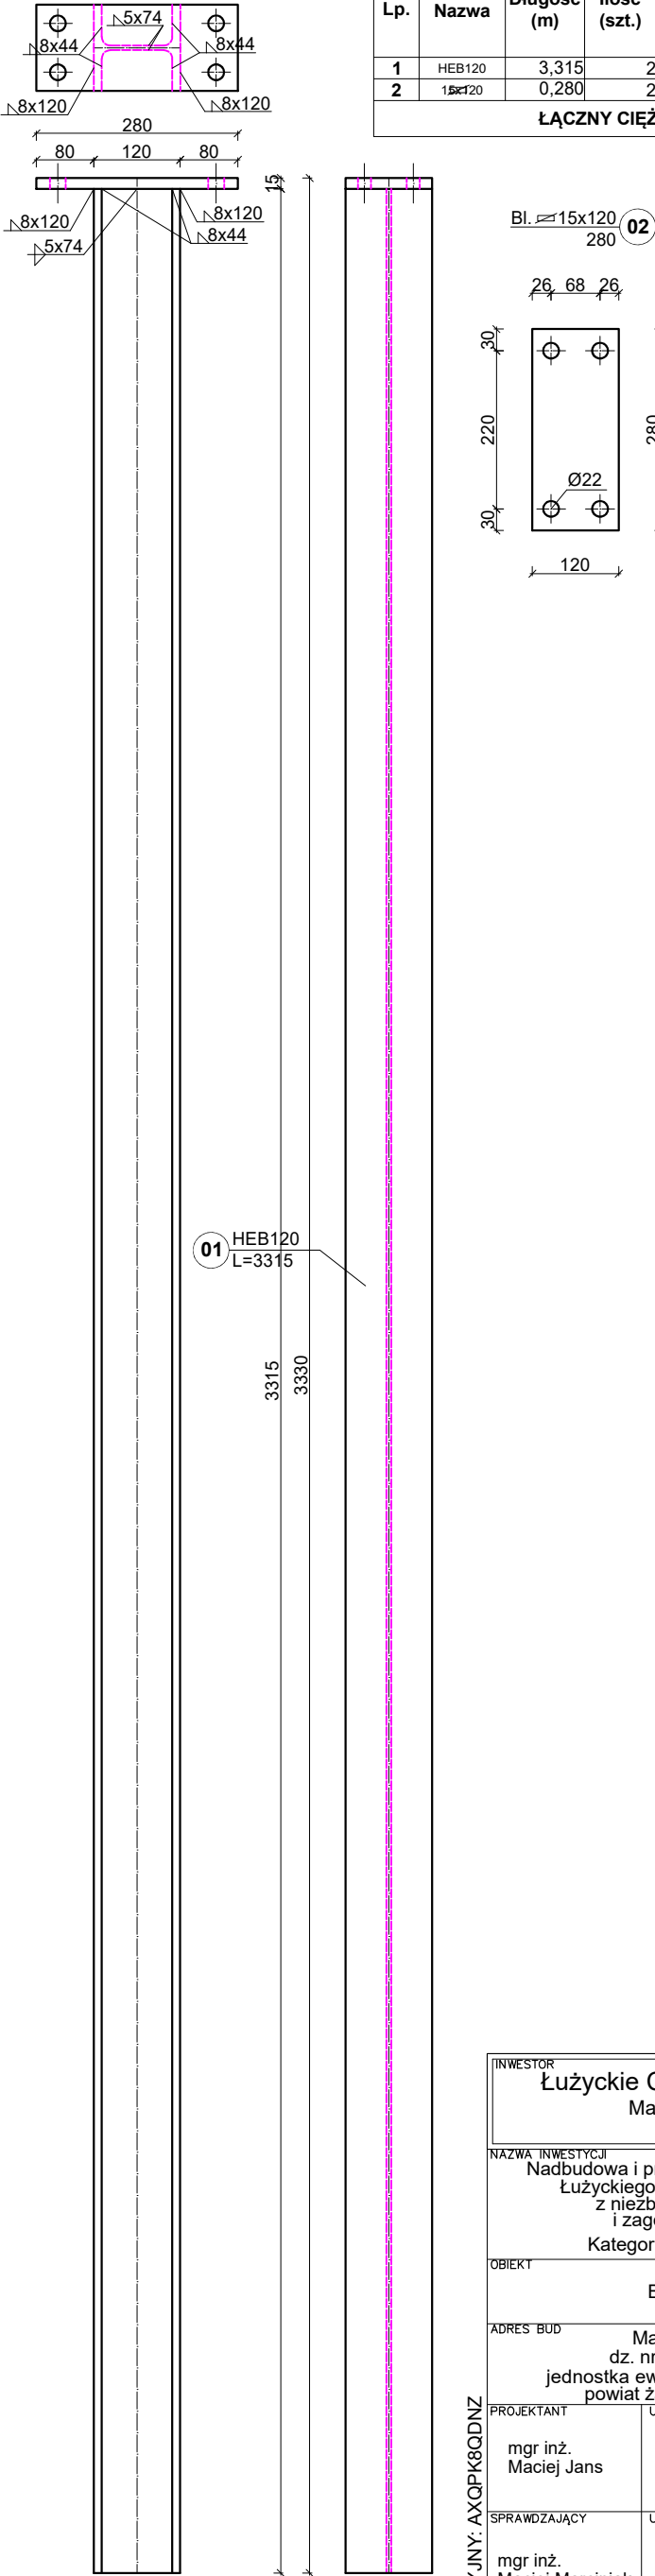

INWESTOR Łużyckie Centrum Recyklingu Sp. z o.o. Marszów 50A, 68-200 Żary KRS: 0000297754			
NAZWA INWESTYCJI Nadbudowa i przebudowa budynku biurowego Łużyckiego Centrum Recyklingu Sp. z o. o., z niezbędną infrastrukturą techniczną i zagospodarowaniem terenu Kategoria obiektu budowlanego XVI			
OBIEKT BUDYNEK BIUROWY			
ADRES BUD Marszów 50A, 68-200 Żary dz. nr 175/1 obręb 0013 Marszów jednostka ewidencyjna 081110.2 Żary - Gmina powiat żarski, województwo lubuskie			
PROJEKTANT mgr inż. Maciej Jans	UPRAWNIENIA LBS/0014/PBKb/19 w specjalności: konstrukcyjno - budowlanej	PODPIS	
SPRAWDZAJĄCY mgr inż. Maciej Marciniak	UPRAWNIENIA LBS/0043/PWOK/10 w specjalności: konstrukcyjno - budowlanej	PODPIS	
NAZWA RYSUNKU Słup S3 Słup S4			
DATA 04.03.2025	SKALA 1:10	BRANŻA KONSTR.	Nr rys. PT-K-1.19
STRONA 34			

PROJEKAD NR SERYJNY: AXQPK8QDNZ