Słup zewnętrzny Sz1
ilość - 1
stal S355
śruby M16-10.9
śruby M20-10.9
liczba elementów nr1-1szt.
liczba elementów nr2-1szt.
liczba elementów nr3-4szt.
liczba elementów nr4-1szt.
liczba elementów nr5-1szt.

ZBIORCZE ZESTAWIENIE STALI

Lp.	Nazwa	Długość (m)	Ilość (szt.)	Łączna długość (m)	Ciężar (kg/m)	Ciężar (kg/m2)	Łączny ciężar (kg)
1	HEB120	4,040	1	4,040	26,70		107,9
2	▱15x160	0,160	1	0,160		117,8	3,0
3	▱ 10x57	0,098	4	0,392		78,5	1,8
4	▱ 10x98	0,170	1	0,170		78,5	1,3
5	LR150x150x10	0,074	1	0,074	23,00		1,7
ŁĄCZNY CIĘŻAR (kg)							**115.7**

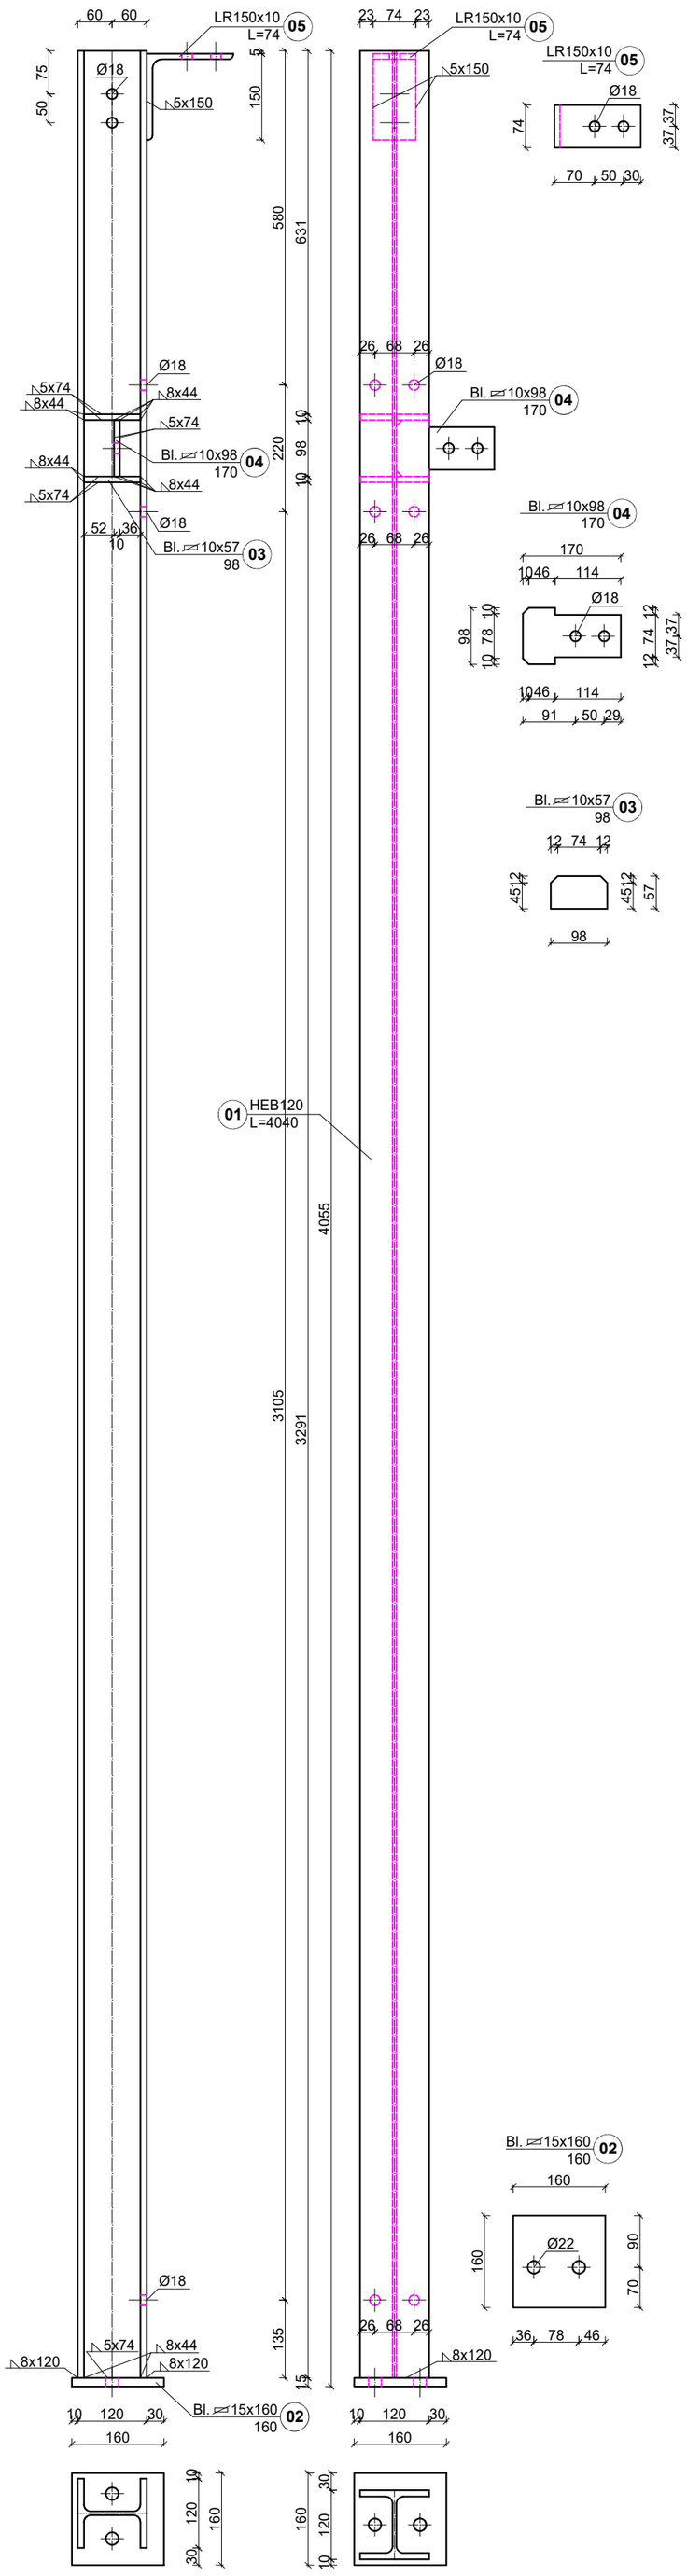

Słup zewnętrzny Sz2
ilość - 1
stal S355
śruby M16-10.9
śruby M20-10.9
liczba elementów nr1-1szt.
liczba elementów nr2-1szt.
liczba elementów nr3-4szt.
liczba elementów nr4-2szt.
liczba elementów nr5-2szt.

ZBIORCZE ZESTAWIENIE STALI

Lp.	Nazwa	Długość (m)	Ilość (szt.)	Łączna długość (m)	Ciężar (kg/m)	Ciężar (kg/m2)	Łączny ciężar (kg)
1	HEB120	4,040	1	4,040	26,70		107,9
2	▱15x160	0,160	1	0,160		117,8	3,0
3	▱ 10x57	0,098	4	0,392		78,5	1,8
4	▱ 10x98	0,170	2	0,340		78,5	2,6
5	▱ 10x56	0,098	2	0,196		78,5	0,9
ŁĄCZNY CIĘŻAR (kg)							**116.2**

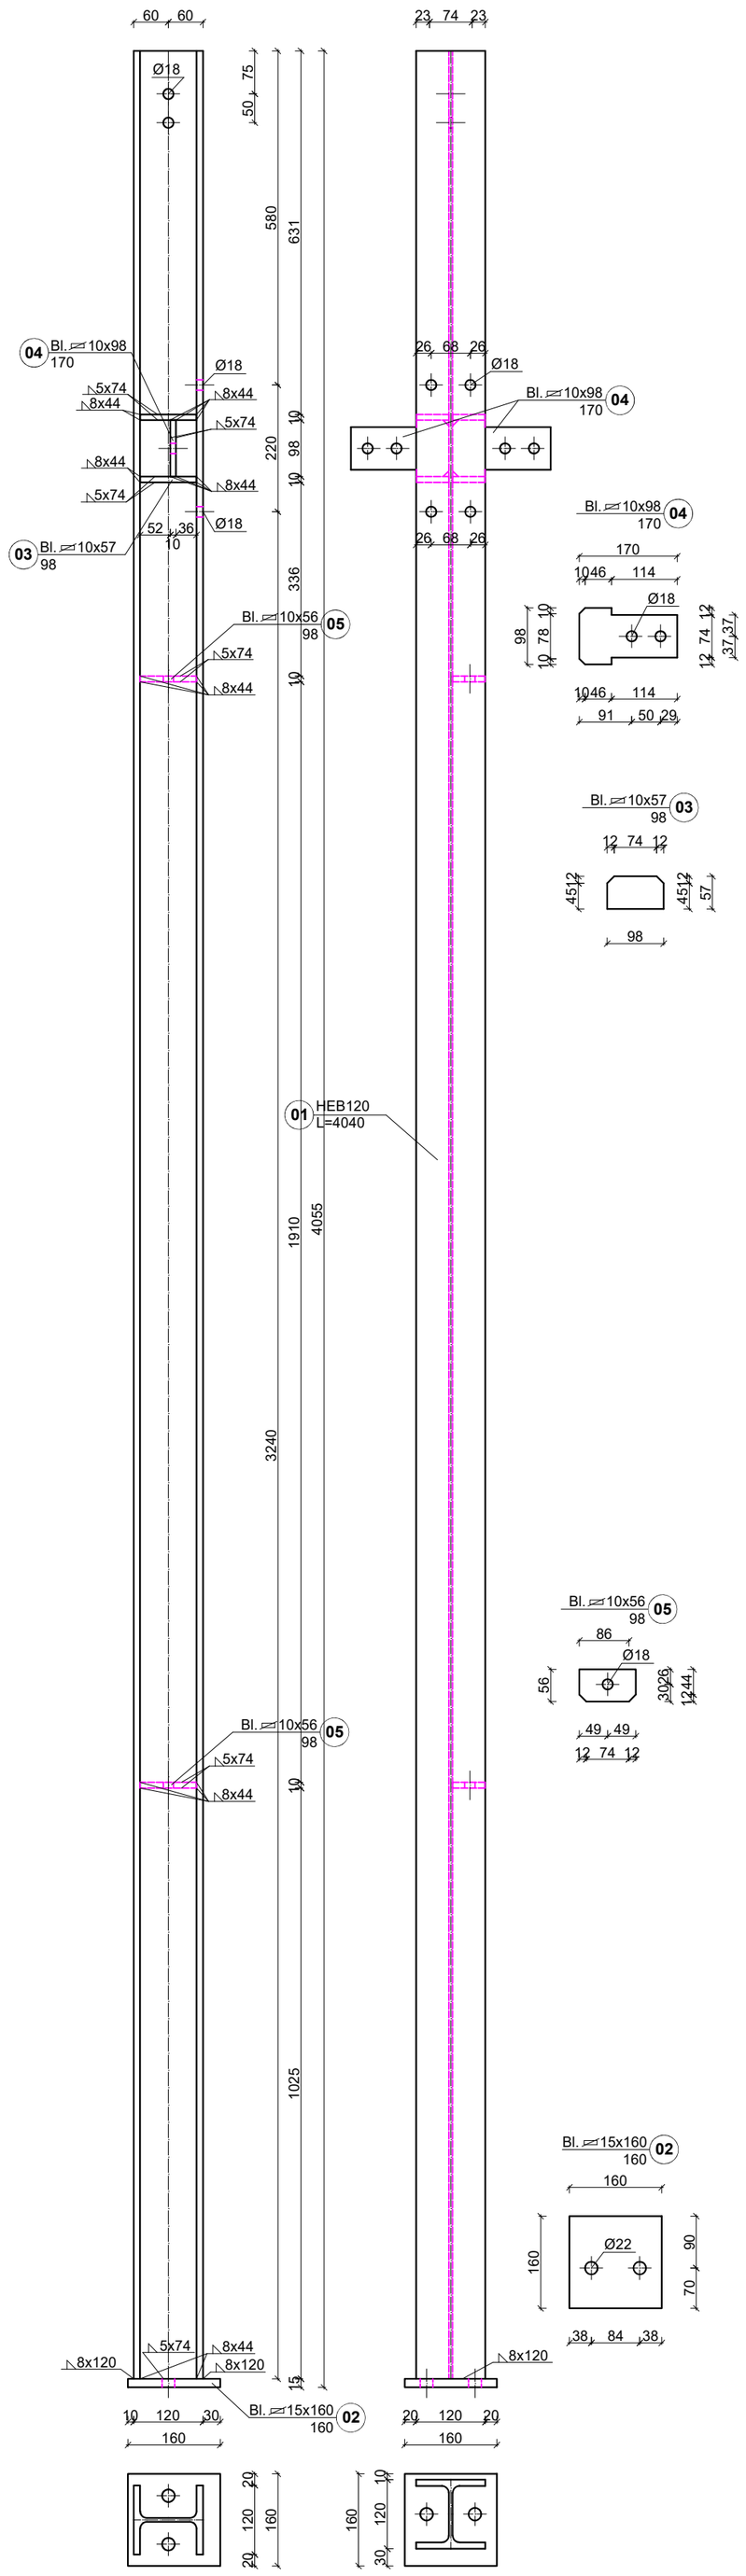

INWESTOR
Łużyckie Centrum Recyklingu Sp. z o.o.
Marszów 50A, 68-200 Żary
KRS: 0000297754

NAZWA INWESTYCJI
Nadbudowa i przebudowa budynku biurowego Łużyckiego Centrum Recyklingu Sp. z o. o., z niezbędną infrastrukturą techniczną i zagospodarowaniem terenu
Kategoria obiektu budowlanego XVI

OBIEKT
BUDYNEK BIUROWY

ADRES BUD
Marszów 50A, 68-200 Żary
dz. nr 175/1 obręb 0013 Marszów
jednostka ewidencyjna 081110_2 Żary - Gmina powiat żarski, województwo lubuskie

PROJEKTANT	UPRAWNIENIA	PODPIS
mgr inż. Maciej Jans	LBS/0014/PBKb/19 w specjalności: konstrukcyjno - budowlanej	
SPRAWDZAJĄCY	**UPRAWNIENIA**	**PODPIS**
mgr inż. Maciej Marciniak	LBS/0043/PWOK/10 w specjalności: konstrukcyjno - budowlanej	

NAZWA RYSUNKU
Słup zewnętrzny Sz1
Słup zewnętrzny Sz2

DATA	SKALA	BRANŻA	Nr rys.	STRONA
04.03.2025	1:10	KONSTR.	PT-K-1.27	42

PROGECAD NR SERYJNY: AXQPK8QDNZ