


Słup zewnętrzny Sz7
ilość - 2
stal S355
śruby M16-10.9
śruby M20-10.9
liczba elementów nr1-2szt.
liczba elementów nr2-2szt.
liczba elementów nr3-12szt.
liczba elementów nr4-4szt.

ZBIORCZE ZESTAWIENIE STALI


Lp.	Nazwa	Długość (m)	Ilość (szt.)	Łączna długość (m)	Ciężar (kg/m)	Ciężar (kg/m2)	Łączny ciężar (kg)
1	HEB120	4,040	2	8,080	26,70		215,7
2	BL 15x160	0,160	2	0,320		117,8	6,0
3	BL 10x57	0,098	12	1,176		78,5	5,3
4	BL 15x98	0,220	4	0,880		117,8	10,2
ŁĄCZNY CIĘŻAR (kg)							237,2

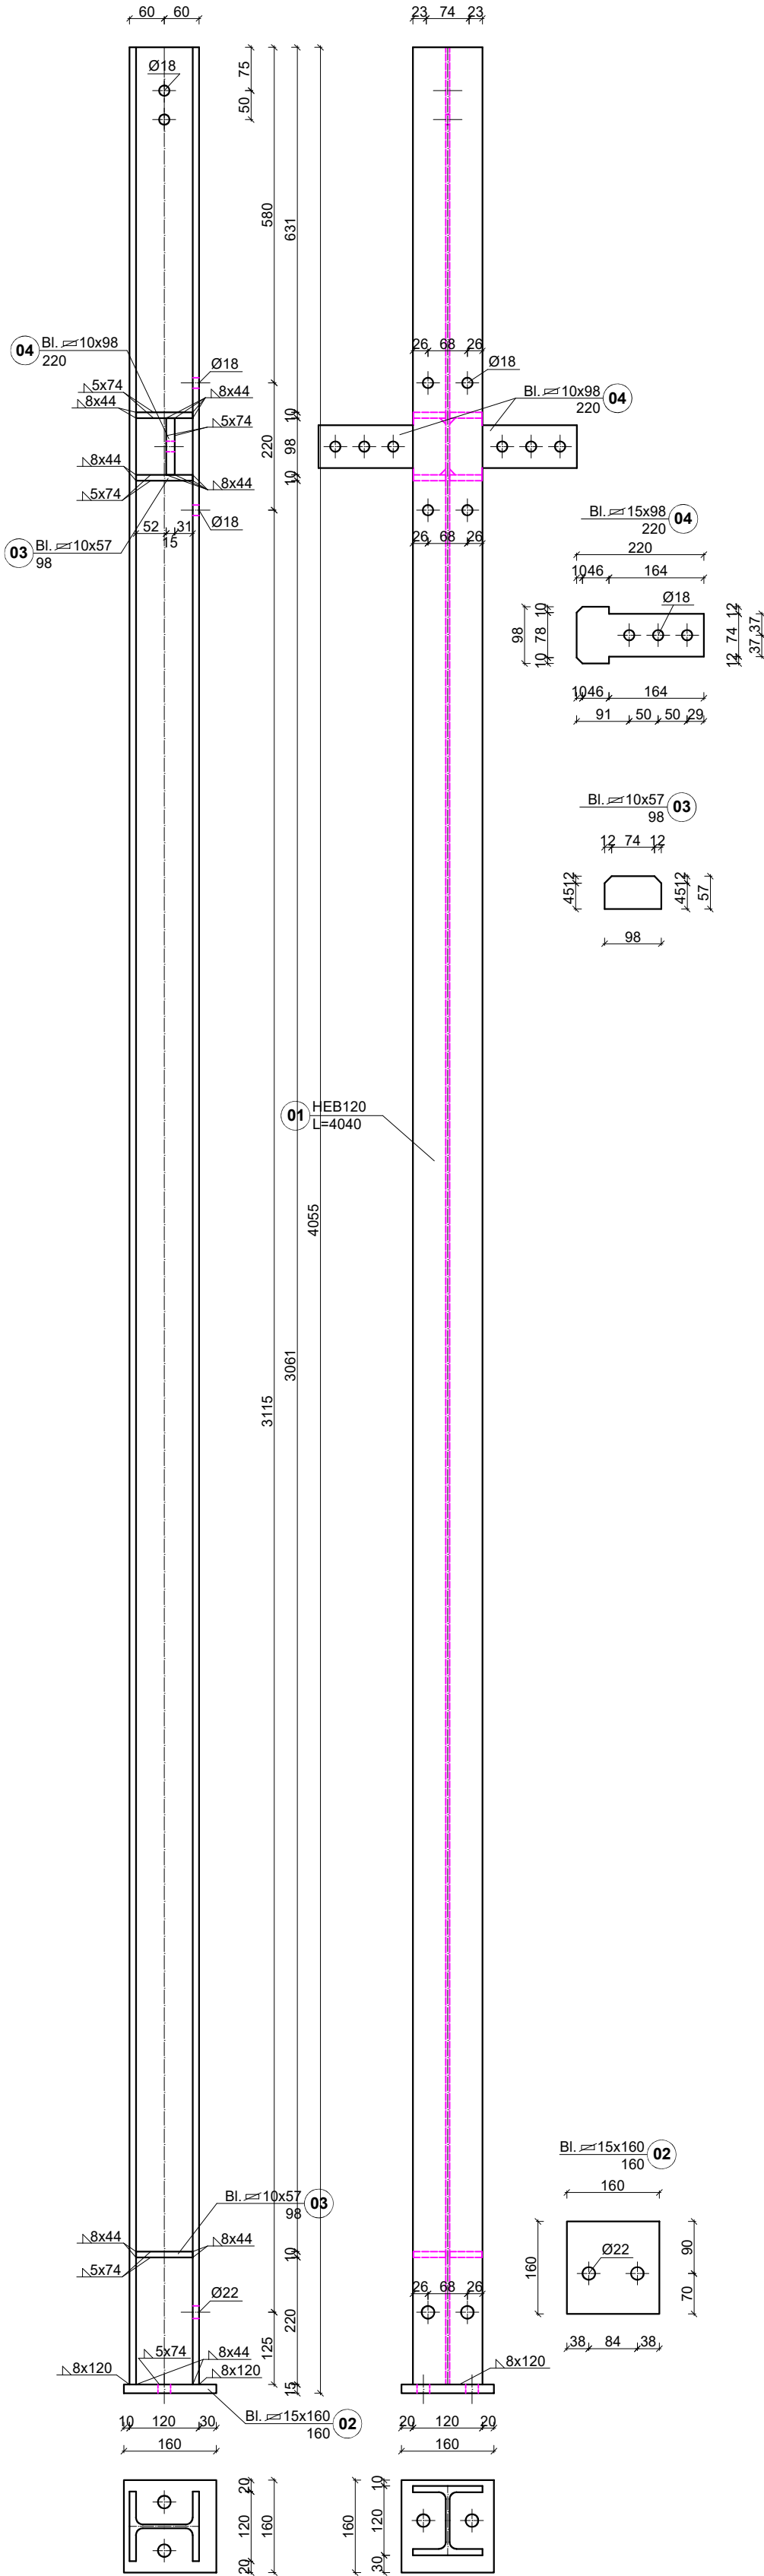

Słup zewnętrzny Sz8
ilość - 1
stal S355
śruby M16-10.9
śruby M20-10.9
liczba elementów nr1-1szt.
liczba elementów nr2-1szt.
liczba elementów nr3-4szt.
liczba elementów nr4-1szt.
liczba elementów nr5-1szt.

ZBIORCZE ZESTAWIENIE STALI

Lp.	Nazwa	Długość (m)	Ilość (szt.)	Łączna długość (m)	Ciężar (kg/m)	Ciężar (kg/m2)	Łączny ciężar (kg)
1	HEB120	4,040	1	4,040	26,70		107,9
2	BL 15x160	0,160	1	0,160		117,8	3,0
3	BL 10x57	0,098	4	0,392		78,5	1,8
4	BL 10x98	0,170	1	0,170		78,5	1,3
5	LR150x150x10	0,074	1	0,074	23,00		1,7
ŁĄCZNY CIĘŻAR (kg)							115,7

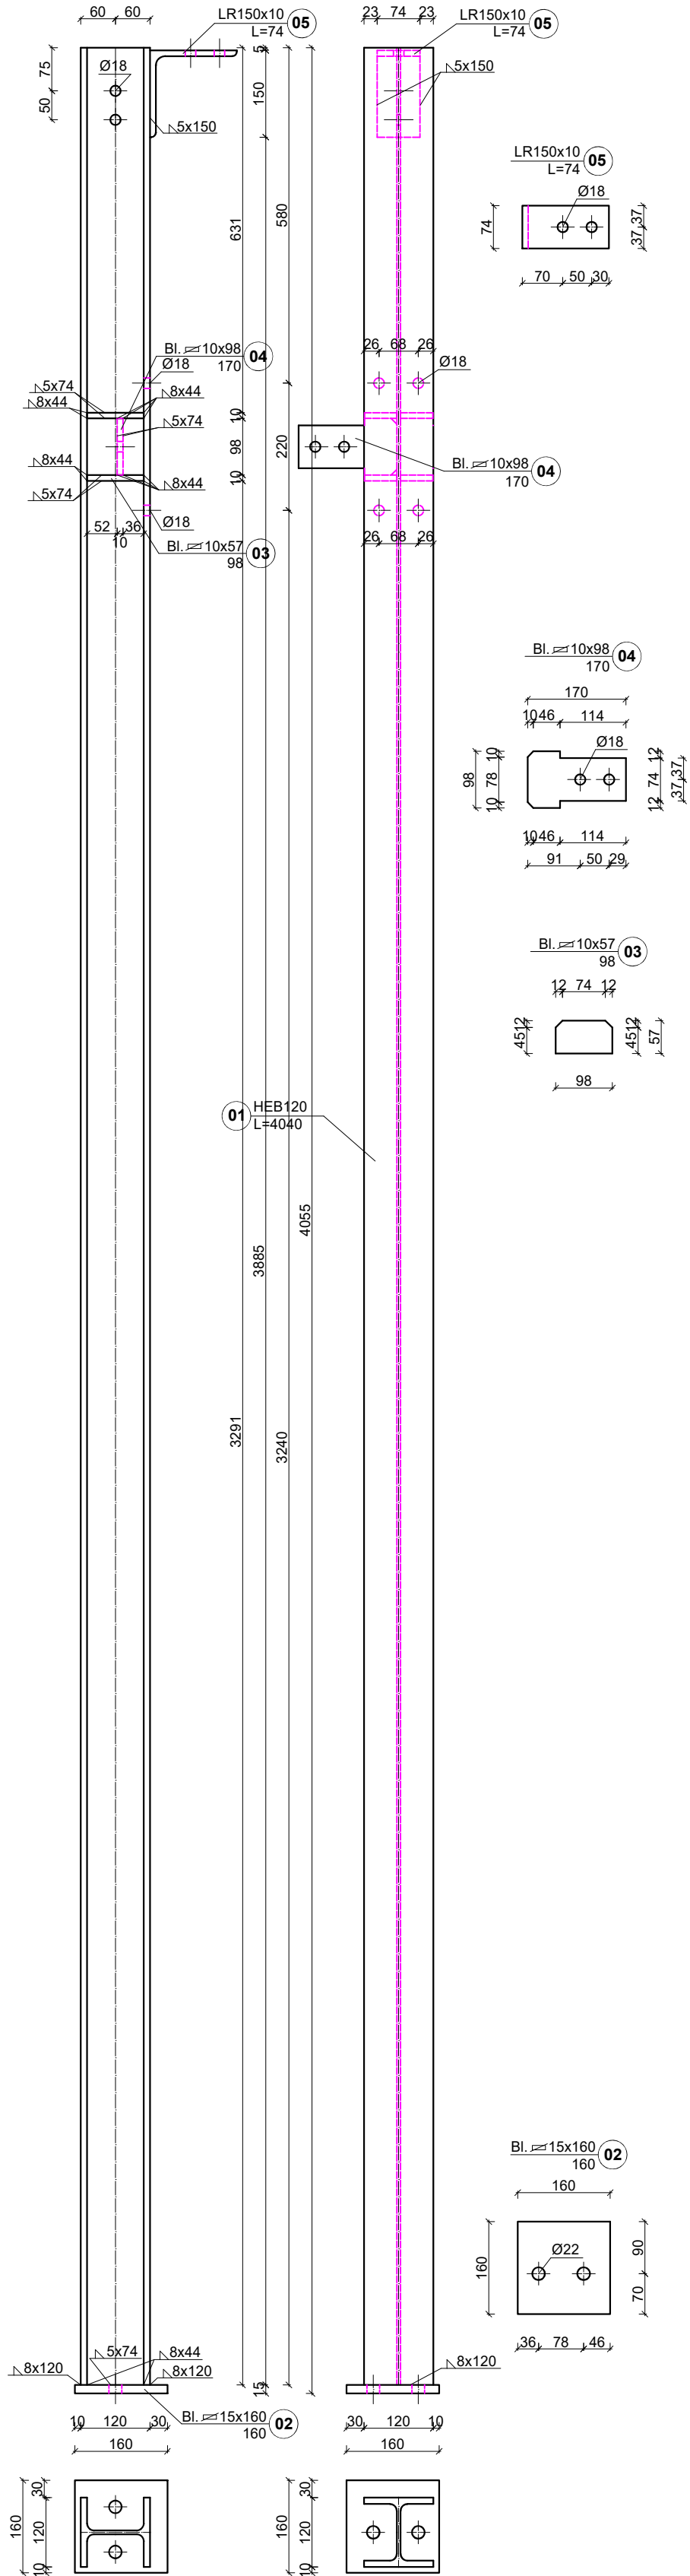

INWESTOR

Łużyckie Centrum Recyklingu Sp. z o.o.
Marszów 50A, 68-200 Żary
KRS: 0000297754

NAZWA INWESTYCJI

Nadbudowa i przebudowa budynku biurowego
Łużyckiego Centrum Recyklingu Sp. z o.o.,
z niezbędną infrastrukturą techniczną
i zagospodarowaniem terenu
Kategoria obiektu budowlanego XVI

OBIEKT

BUDYNEK BIUROWY

ADRES BUD

Marszów 50A, 68-200 Żary
dz. nr 175/1 obręb 0013 Marszów
jednostka ewidencyjna 081110_2 Żary - Gmina
powiat żarski, województwo lubuskie

PROJEKTANT

mgr inż.
Maciej Jans

UPRAWNIENIA

LBS/0014/PBKb/19
w specjalności:
konstrukcyjno -
budowlanej

PODPIS

SPRAWDZAJĄCY

mgr inż.
Maciej Marciniak

UPRAWNIENIA

LBS/0043/PWOK/10
w specjalności:
konstrukcyjno -
budowlanej

PODPIS

NAZWA RYSUNKU

Słup zewnętrzny Sz7
Słup zewnętrzny Sz8

PROCAD NR SERWISYJNY: AXOPK80DANZ

DATA

04.03.2025

SKALA

1:10

BRANŻA

KONSTR.

Nr rys.

PT-K-1.30

STRONA

45