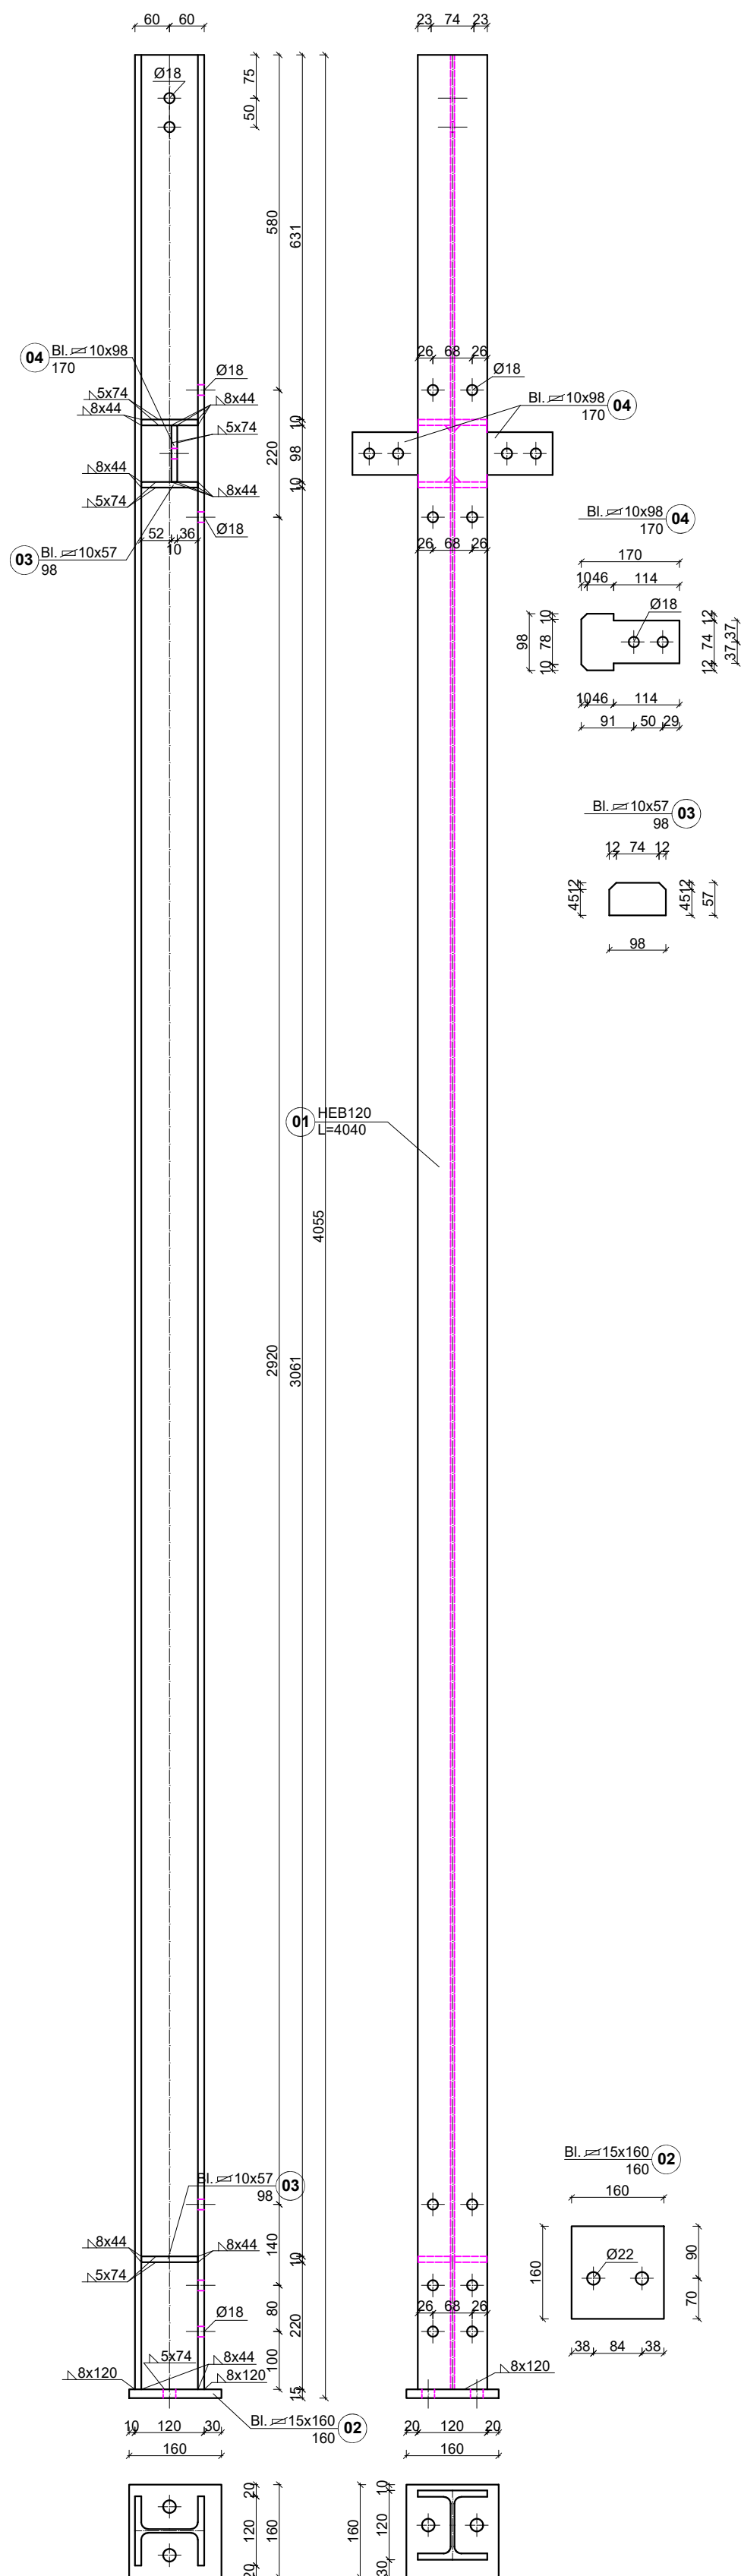
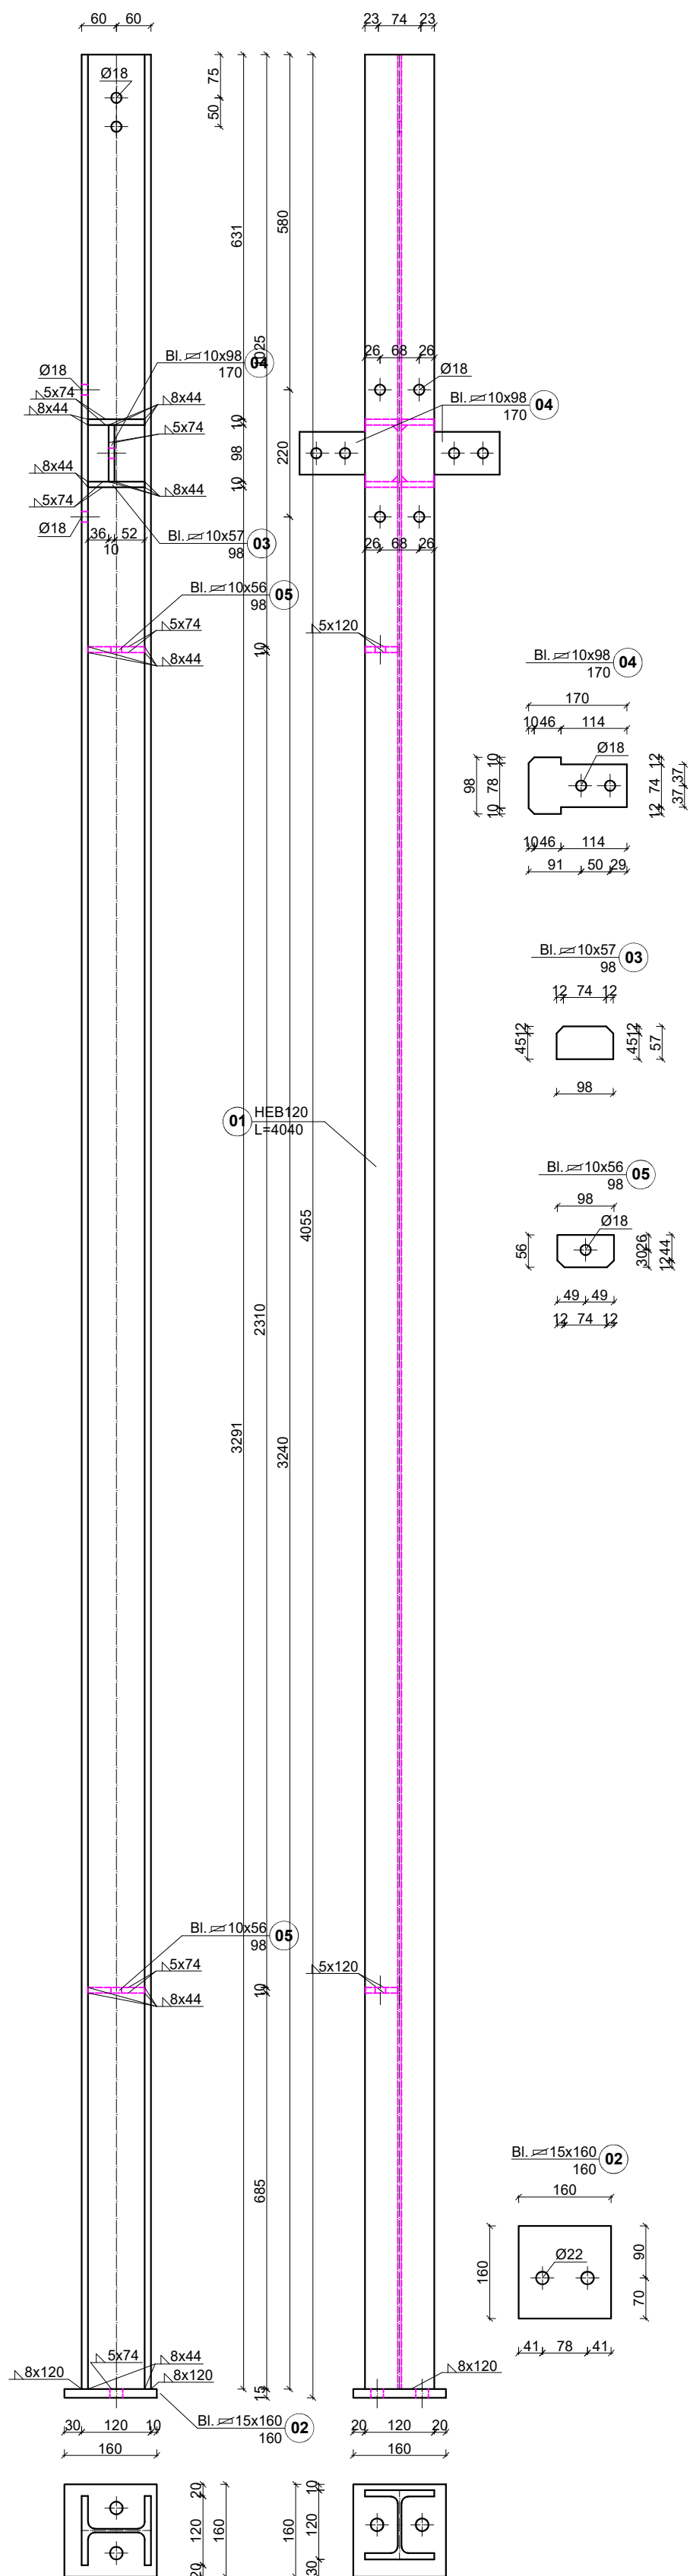


liczba elementów nr3-12sz
liczba elementów nr4-20sz

[illegible]

liczba elementów nr4-2szt.

[illegible]

PROCEED NR SERYJNY: AXP0K8QNDZ

<div>(WZWEJSTOR)</div> <div>Łużyckie Centrum Recyklingu Sp. z o.o.</div> <div>Marszów 50A, 68-200 Żary</div> <div>KRS: 0000297754</div>			
<div>NAZWA: WZWEJSTOR</div> <div>Nadbudowa i przebudowa budynku biurowego</div> <div>Łużyckiego Centrum Recyklingu Sp. z o. o.,</div> <div>z niezbędną infrastrukturą techniczną</div> <div>i zagospodarowaniem terenu</div> <div>Kategoria obiektu budowlanego XVI</div>			
<div>OBIEKT</div> <div></div> <div>BUDYNEK BIUROWY</div>			
<div>ADRES: BUD</div> <div>Marszów 50A, 68-200 Żary</div> <div>dz. nr 175/1 obręb 0013 Marszów</div> <div>jednostka ewidencyjna 081110 2 Żary - Gmina</div> <div>powiat zarski, województwo lubuskie</div>			
PROJEKTANT	UPRAWNIENIA	PODPIS	
mgr inż. Maciej Jans	LBS/0014/PBKb/19 w szczególności: konstrukcyjno - budowlanej		
SPRAWDZAJĄCY	UPRAWNIENIA	PODPIS	
mgr inż. Maciej Marciniak	LBS/0043/PWOK/10 w szczególności: konstrukcyjno - budowlanej		
<div>NAZWA RYSUNKU</div> <div></div> <div>Słup zewnętrzny Sz13</div> <div>Słup zewnętrzny Sz14</div>			
DATA	SKALA	BRANŻA	STRONA
04.03.2025	1:10	KONSTR.	PT-K-1.33 48