

Słup zewnętrzny Sz19
ilość - 1
stal S355
śruby M16-10.9
śruby M20-10.9
liczba elementów nr1-1szt.
liczba elementów nr2-1szt.
liczba elementów nr3-6szt.
liczba elementów nr4-1szt.
liczba elementów nr5-1szt.
liczba elementów nr6-1szt.



ZBIORCZE ZESTAWIENIE STALI

Lp.	Nazwa	Długość (m)	Ilość (szt.)	Łączna długość (m)	Ciężar (kg/m)	Ciężar (kg/m2)	Łączny ciężar (kg)
1	HEB120	4,040	1	4,040	26,70		107,9
2	15x160	0,160	1	0,160		117,8	3,0
3	10x57	0,098	4	0,392		78,5	1,8
4	10x98	0,170	4	0,340		78,5	2,6
5	10x56	0,098	2	0,196		78,5	0,9
ŁĄCZNY CIĘŻAR (kg)							116,2

Słup zewnętrzny Sz20
ilość - 1
stal S355
śruby M16-10.9
śruby M20-10.9
liczba elementów nr1-1szt.
liczba elementów nr2-1szt.
liczba elementów nr3-4szt.
liczba elementów nr4-4szt.
liczba elementów nr5-2szt.

ZBIORCZE ZESTAWIENIE STALI

Lp.	Nazwa	Długość (m)	Ilość (szt.)	Łączna długość (m)	Ciężar (kg/m)	Ciężar (kg/m2)	Łączny ciężar (kg)
1	HEB120	4,040	1	4,040	26,70		107,9
2	15x160	0,160	1	0,160		117,8	3,0
3	10x57	0,098	4	0,392		78,5	1,8
4	10x98	0,170	4	0,340		78,5	2,6
5	10x56	0,098	2	0,196		78,5	0,9
ŁĄCZNY CIĘŻAR (kg)							116,2

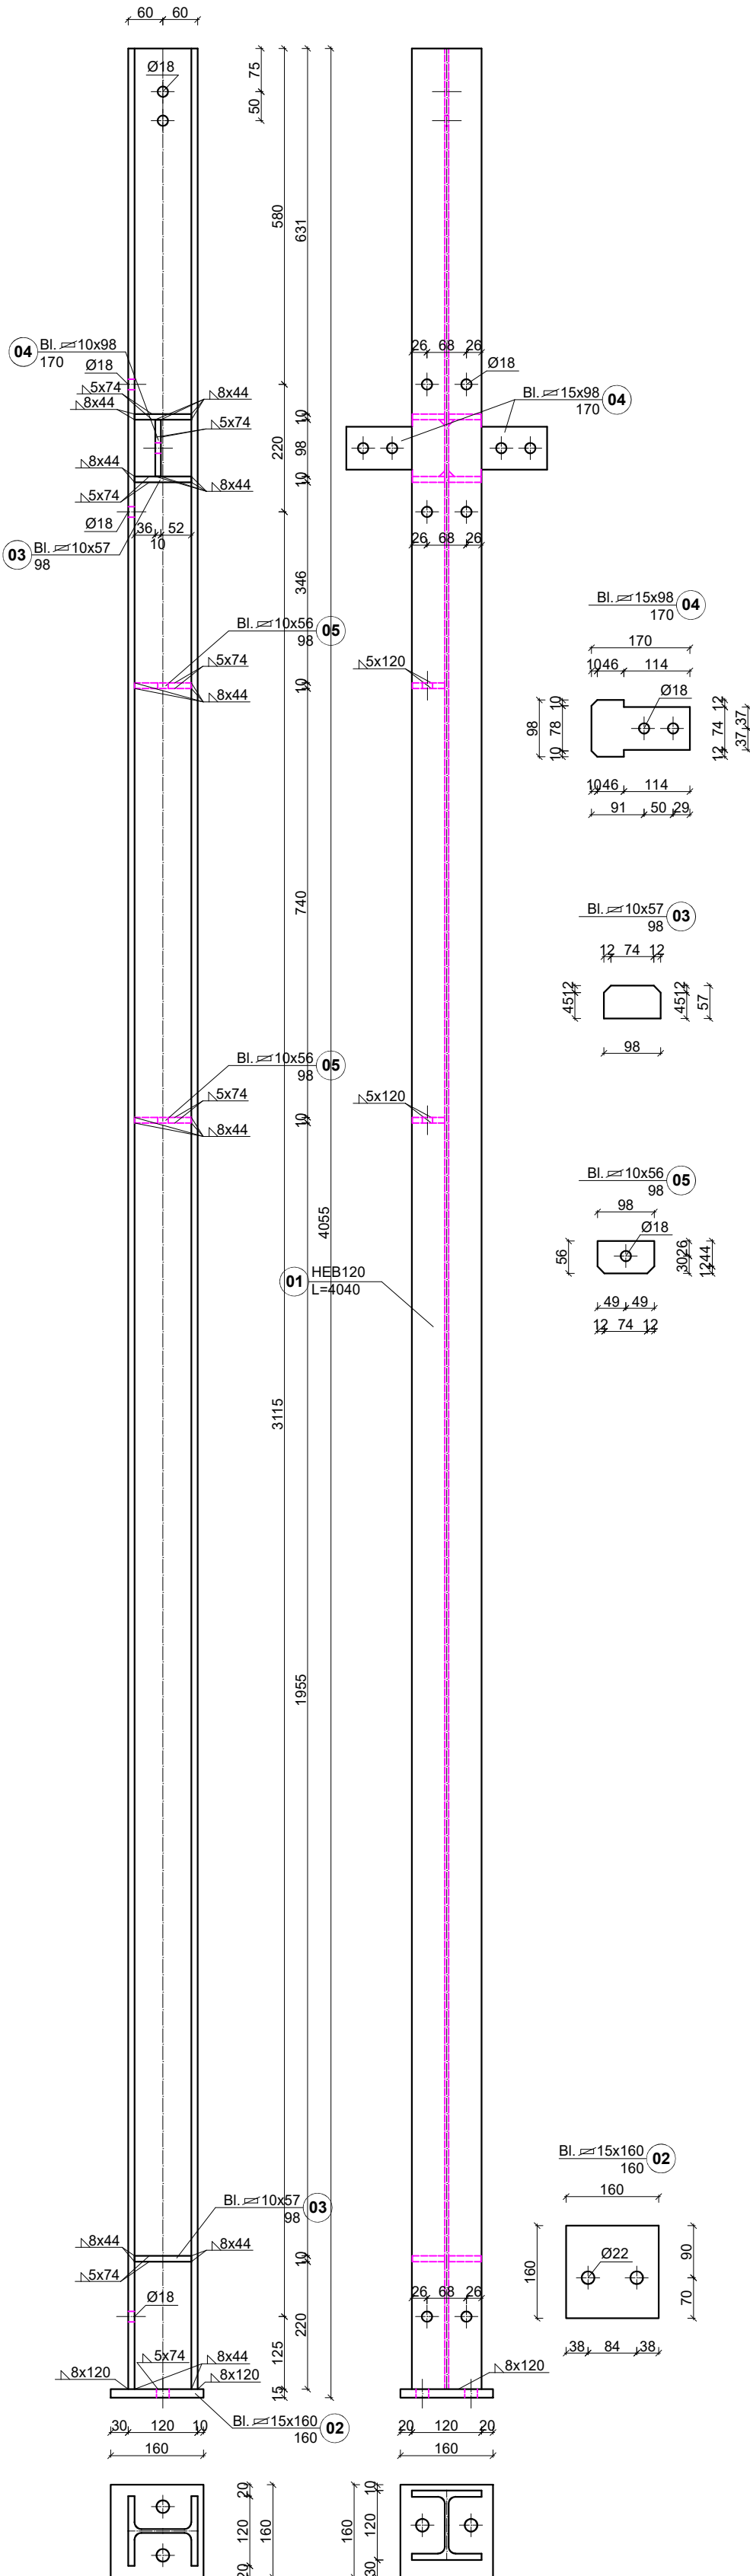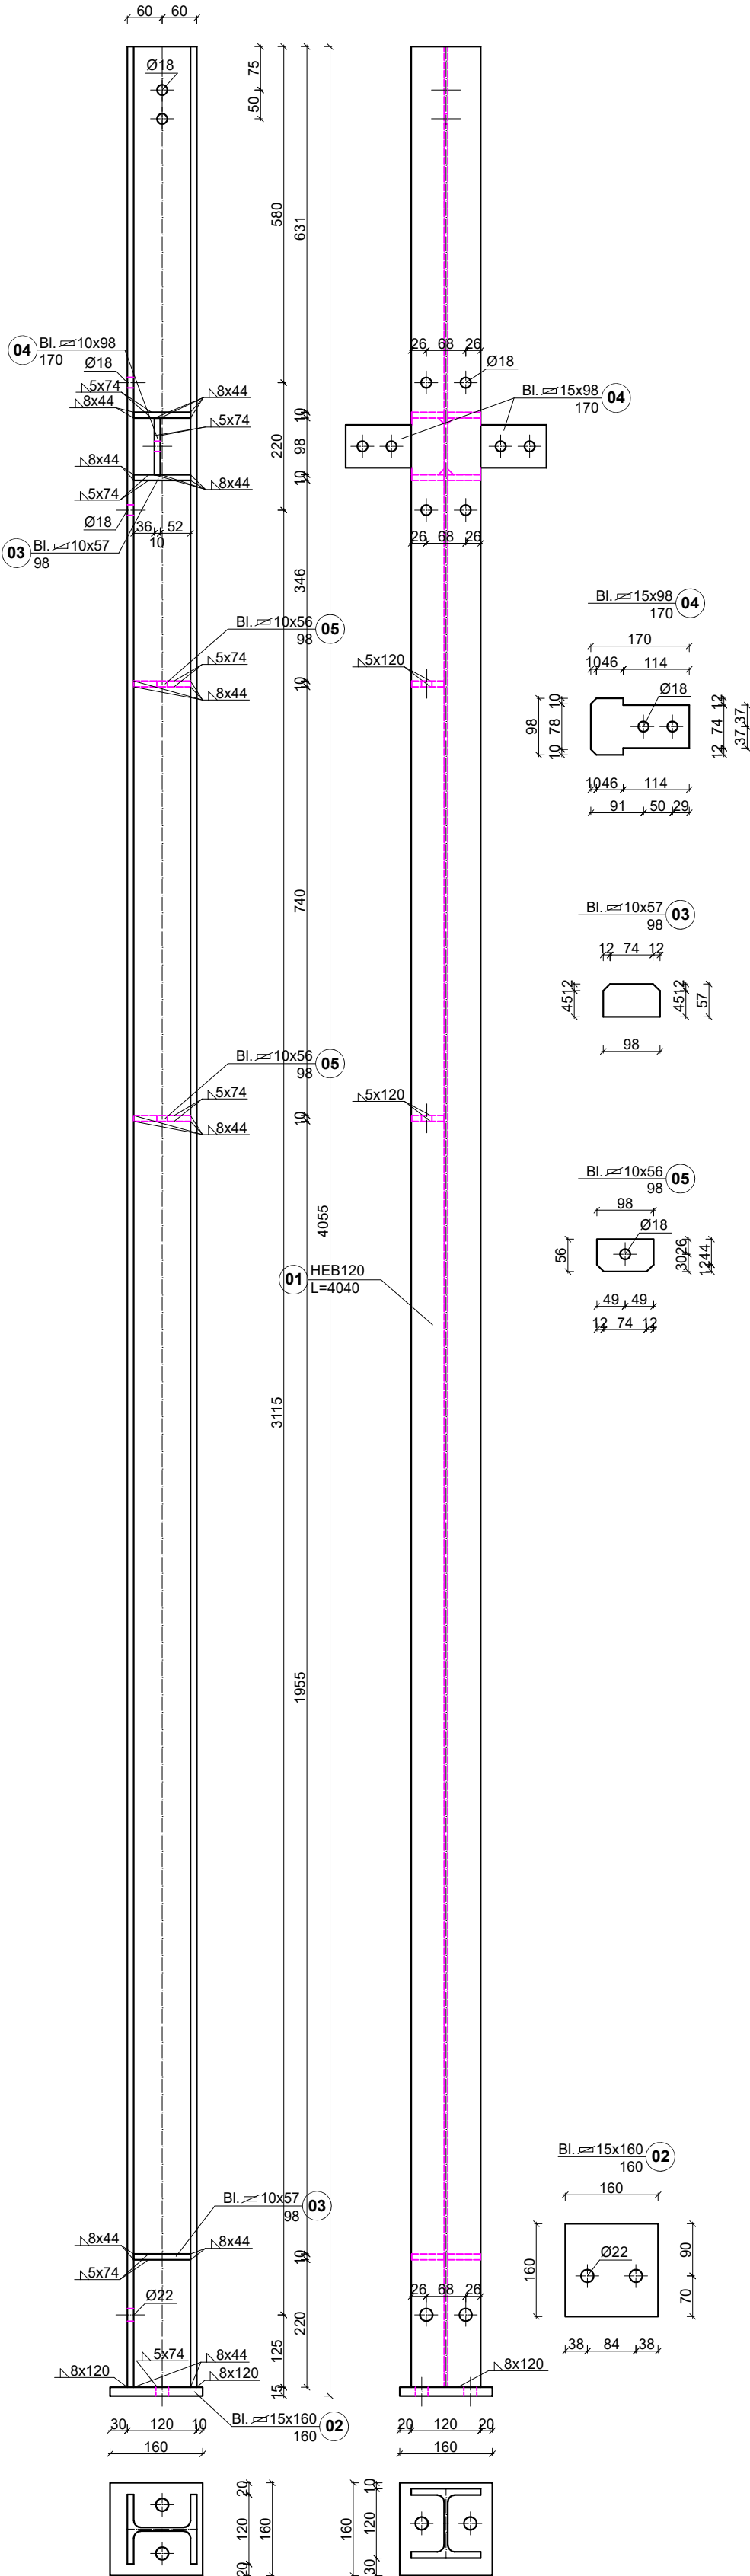

INWESTOR Łużyckie Centrum Recyklingu Sp. z o.o. Marszów 50A, 68-200 Żary KRS: 0000297754			
NAZWA INWESTYCJI Nadbudowa i przebudowa budynku biurowego Łużyckiego Centrum Recyklingu Sp. z o. o., z niezbędną infrastrukturą techniczną i zagospodarowaniem terenu Kategoria obiektu budowlanego XVI			
OBIEKT BUDYNEK BIUROWY			
ADRES BUD Marszów 50A, 68-200 Żary dz. nr 175/1 obręb 0013 Marszów jednostka ewidencyjna 081110_2 Żary - Gmina powiat żarski, województwo lubuskie			
PROJEKTANT mgr inż. Maciej Jans	UPRAWNIENIA LBS/0014/PBKb/19 w specjalności: konstrukcyjno - budowlanej	PODPIS	
SPRAWDZAJĄCY mgr inż. Maciej Marciniak	UPRAWNIENIA LBS/0043/PWOK/10 w specjalności: konstrukcyjno - budowlanej	PODPIS	
NAZWA RYSUNKU Słup zewnętrzny Sz19 Słup zewnętrzny Sz20			
DATA 04.03.2025	SKALA 1:10	BRANŻA KONSTR.	Nr rys. PT-K-1.36
STRONA 51			