

Słup zewnętrzny Sz23
ilość - 1
stal S355
śruby M16-10.9
śruby M20-10.9
liczba elementów nr1-1szt.
liczba elementów nr2-1szt.
liczba elementów nr3-4szt.
liczba elementów nr4-1szt.
liczba elementów nr5-2szt.
liczba elementów nr6-1szt.



Słup zewnętrzny Sz24
ilość - 1
stal S355
śruby M16-10.9
śruby M20-10.9
liczba elementów nr1-1szt.
liczba elementów nr2-1szt.
liczba elementów nr3-6szt.
liczba elementów nr4-2szt.
liczba elementów nr5-1szt.

ZBIORCZE ZESTAWIENIE STALI

Lp.	Nazwa	Długość (m)	Ilość (szt.)	Łączna długość (m)	Ciężar (kg/m)	Ciężar (kg/m2)	Łączny ciężar (kg)
1	HEB120	4,040	1	4,040	26,70		107,9
2	BL 15x160	0,160	1	0,160		117,8	3,0
3	BL 10x57	0,098	4	0,392		78,5	1,8
4	BL 10x98	0,170	1	0,170		78,5	1,3
5	LR150x150x10	0,074	2	0,148	23,00		3,4
6	BL 10x56	0,120	1	0,120		78,5	0,5
ŁĄCZNY CIĘŻAR (kg)							117,9

ZBIORCZE ZESTAWIENIE STALI

Lp.	Nazwa	Długość (m)	Ilość (szt.)	Łączna długość (m)	Ciężar (kg/m)	Ciężar (kg/m2)	Łączny ciężar (kg)
1	HEB120	4,040	1	4,040	26,70		107,9
2	BL 15x160	0,160	1	0,160		117,8	3,0
3	BL 10x57	0,098	6	0,588		78,5	2,6
4	BL 10x98	0,170	2	0,340		78,5	2,6
5	BL 10x56	0,098	1	0,098		78,5	0,4
ŁĄCZNY CIĘŻAR (kg)							116,5

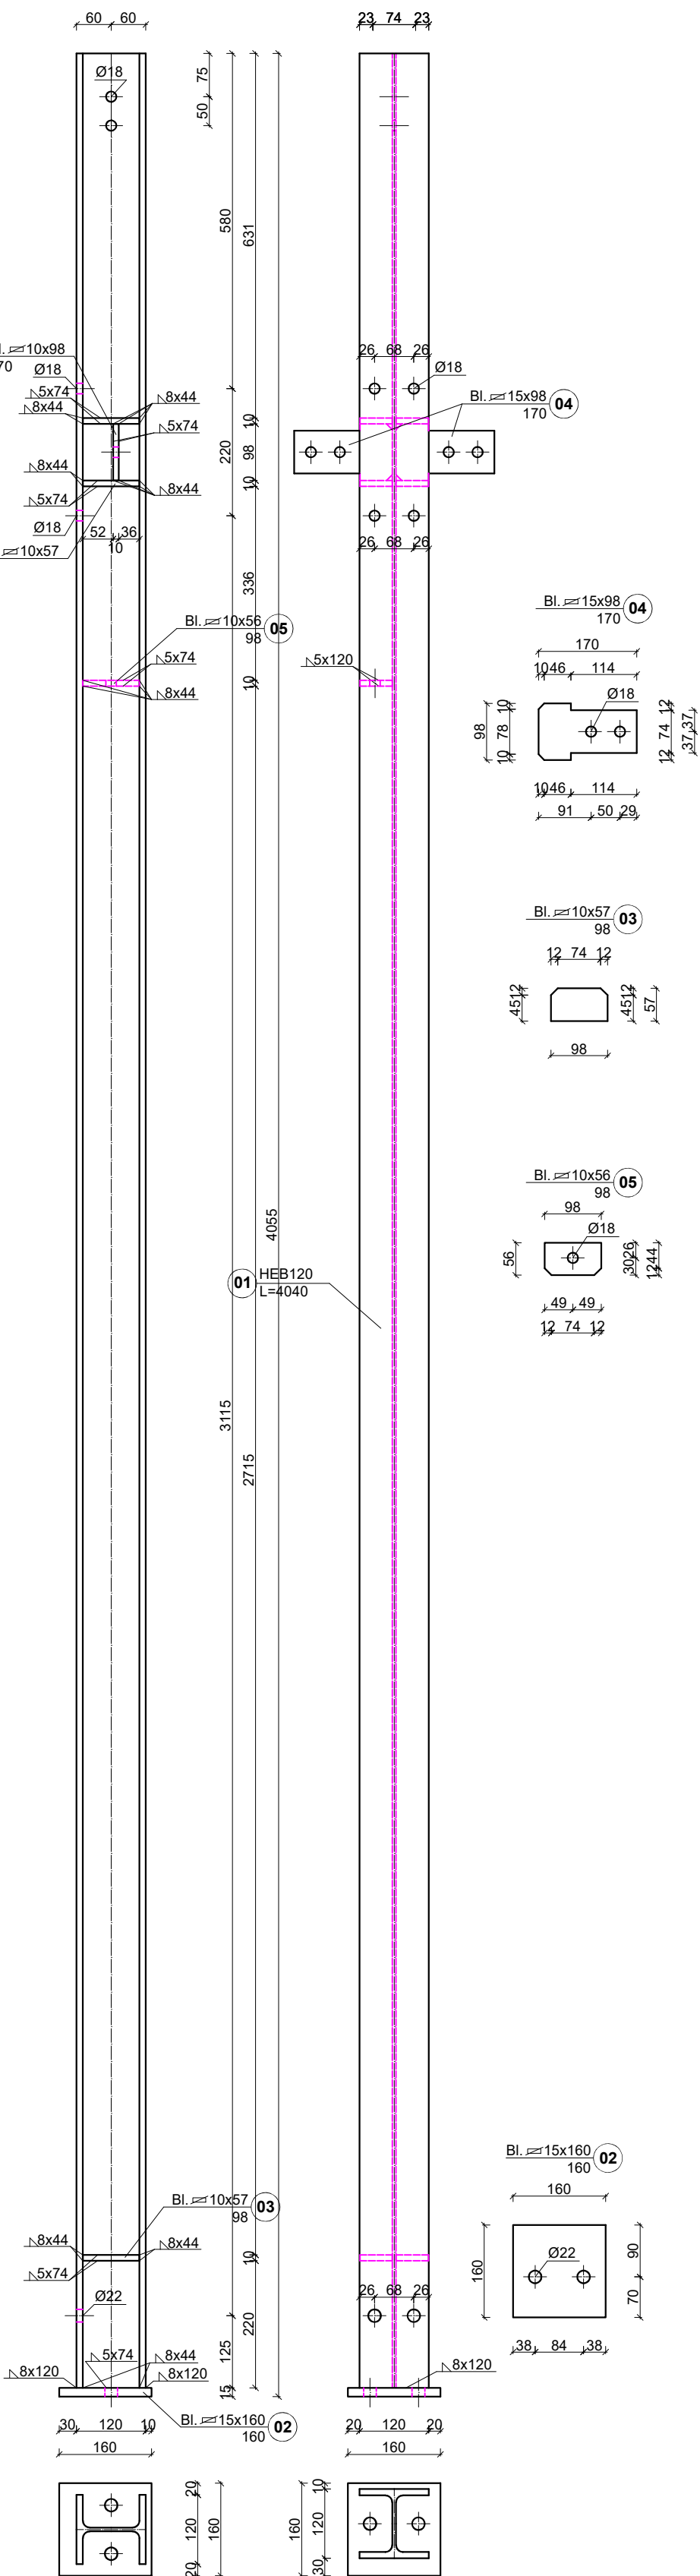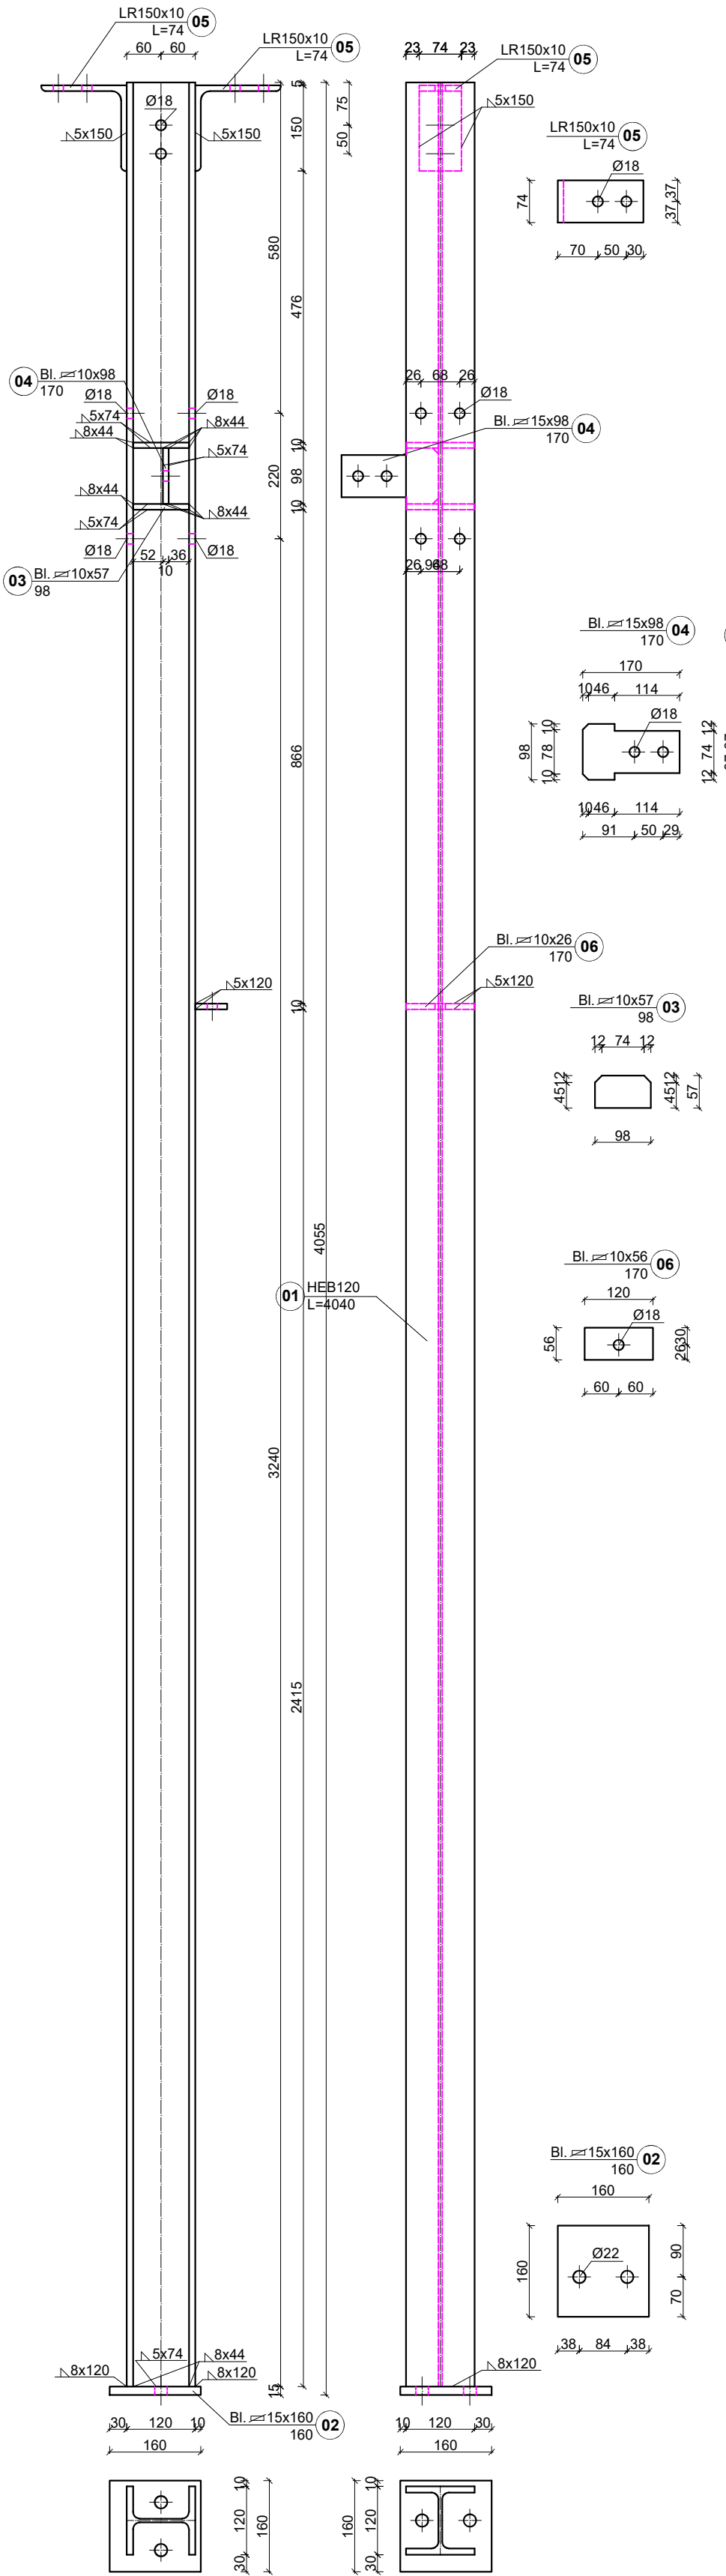

INWESTOR Łużyckie Centrum Recyklingu Sp. z o.o. Marszów 50A, 68-200 Żary KRS: 0000297754				
NAZWA INWESTYCJI Nadbudowa i przebudowa budynku biurowego Łużyckiego Centrum Recyklingu Sp. z o. o., z niezbędną infrastrukturą techniczną i zagospodarowaniem terenu Kategoria obiektu budowlanego XVI				
OBIEKT BUDYNEK BIUROWY				
ADRES BUD Marszów 50A, 68-200 Żary dz. nr 175/1 obręb 0013 Marszów jednostka ewidencyjna 081110_2 Żary - Gmina powiat żarski, województwo lubuskie				
PROJEKTANT mgr inż. Maciej Jans	UPRAWNIENIA LBS/0014/PBKb/19 w specjalności: konstrukcyjno - budowlanej	PODPIS		
SPRAWDZAJĄCY mgr inż. Maciej Marciniak	UPRAWNIENIA LBS/0043/PWOK/10 w specjalności: konstrukcyjno - budowlanej	PODPIS		
NAZWA RYSUNKU Słup zewnętrzny Sz23 Słup zewnętrzny Sz24				
DATA 04.03.2025	SKALA 1:10	BRANŻA KONSTR.	Nr rys. PT-K-1.38	STRONA 53