


Belka B2a  
ilość - 3  
stal S355  
śruby M16-10.9  
liczba elementów nr1-3szt.  
liczba elementów nr2-3szt.  
liczba elementów nr3-12szt.  
liczba elementów nr4-3szt.

ZBIORCZE ZESTAWIENIE STALI						
Lp.	Nazwa	Długość (m)	Ilość (szt.)	Łączna długość (m)	Ciężar (kg/m)	Łączny ciężar (kg)
1	HEB120	4,830	3	14,490	26,70	386,9
2	15x120	0,280	3	0,840		117,8
3	10x98	0,144	12	1,728		78,5
4	15x140	0,140	3	0,420		117,8
ŁĄCZNY CIĘŻAR (kg)						419,0

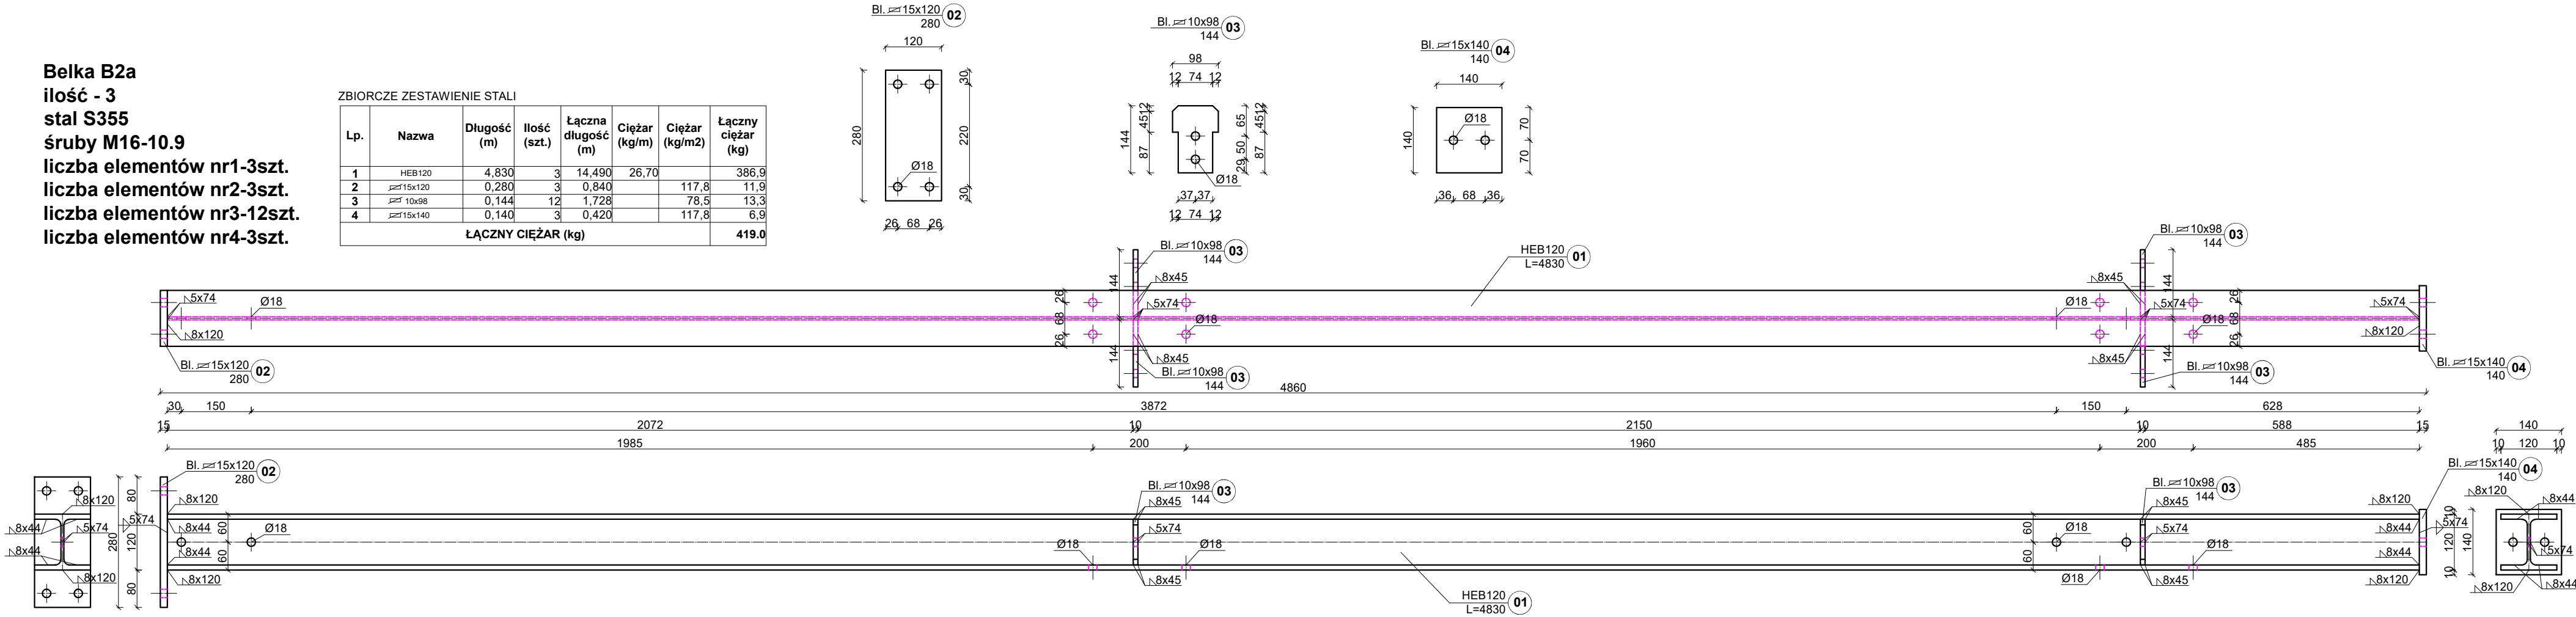

PROJEKAD NR SER.YIN: AXOPK8QDNZ

INWESTOR Łużyckie Centrum Recyklingu Sp. z o.o. Marszów 50A, 68-200 Żary KRS: 0000297754				
NAZWA INWESTYCJI Nadbudowa i przebudowa budynku biurowego Łużyckiego Centrum Recyklingu Sp. z o. o., z niezbędną infrastrukturą techniczną i zagospodarowaniem terenu Kategoria obiektu budowlanego XVI				
OBIEKT BUDYNEK BIUROWY				
ADRES BUD Marszów 50A, 68-200 Żary dz. nr 175/1 obręb 00113 Marszów jednostka ewidencyjna 081110_2 Żary - Gmina powiat żarski, województwo lubuskie				
PROJEKTANT mgr inż. Maciej Jans	UPRAWNIENIA LBS/0014/PBKb/19 w specjalności: konstrukcyjno - budowlanej		PODPIS	
SPRAWDZAJĄCY mgr inż. Maciej Marciniak	UPRAWNIENIA LBS/0043/PWOK/10 w specjalności: konstrukcyjno - budowlanej		PODPIS	
NAZWA RYSUNKU Belka B2a				
DATA 04.03.2025	SKALA 1:10	BRANŻA KONSTR.	Nr rys. PT-K-1.42	STRONA 57

PROJEKAD NR SERV.JIN: AXOPK80DIZ