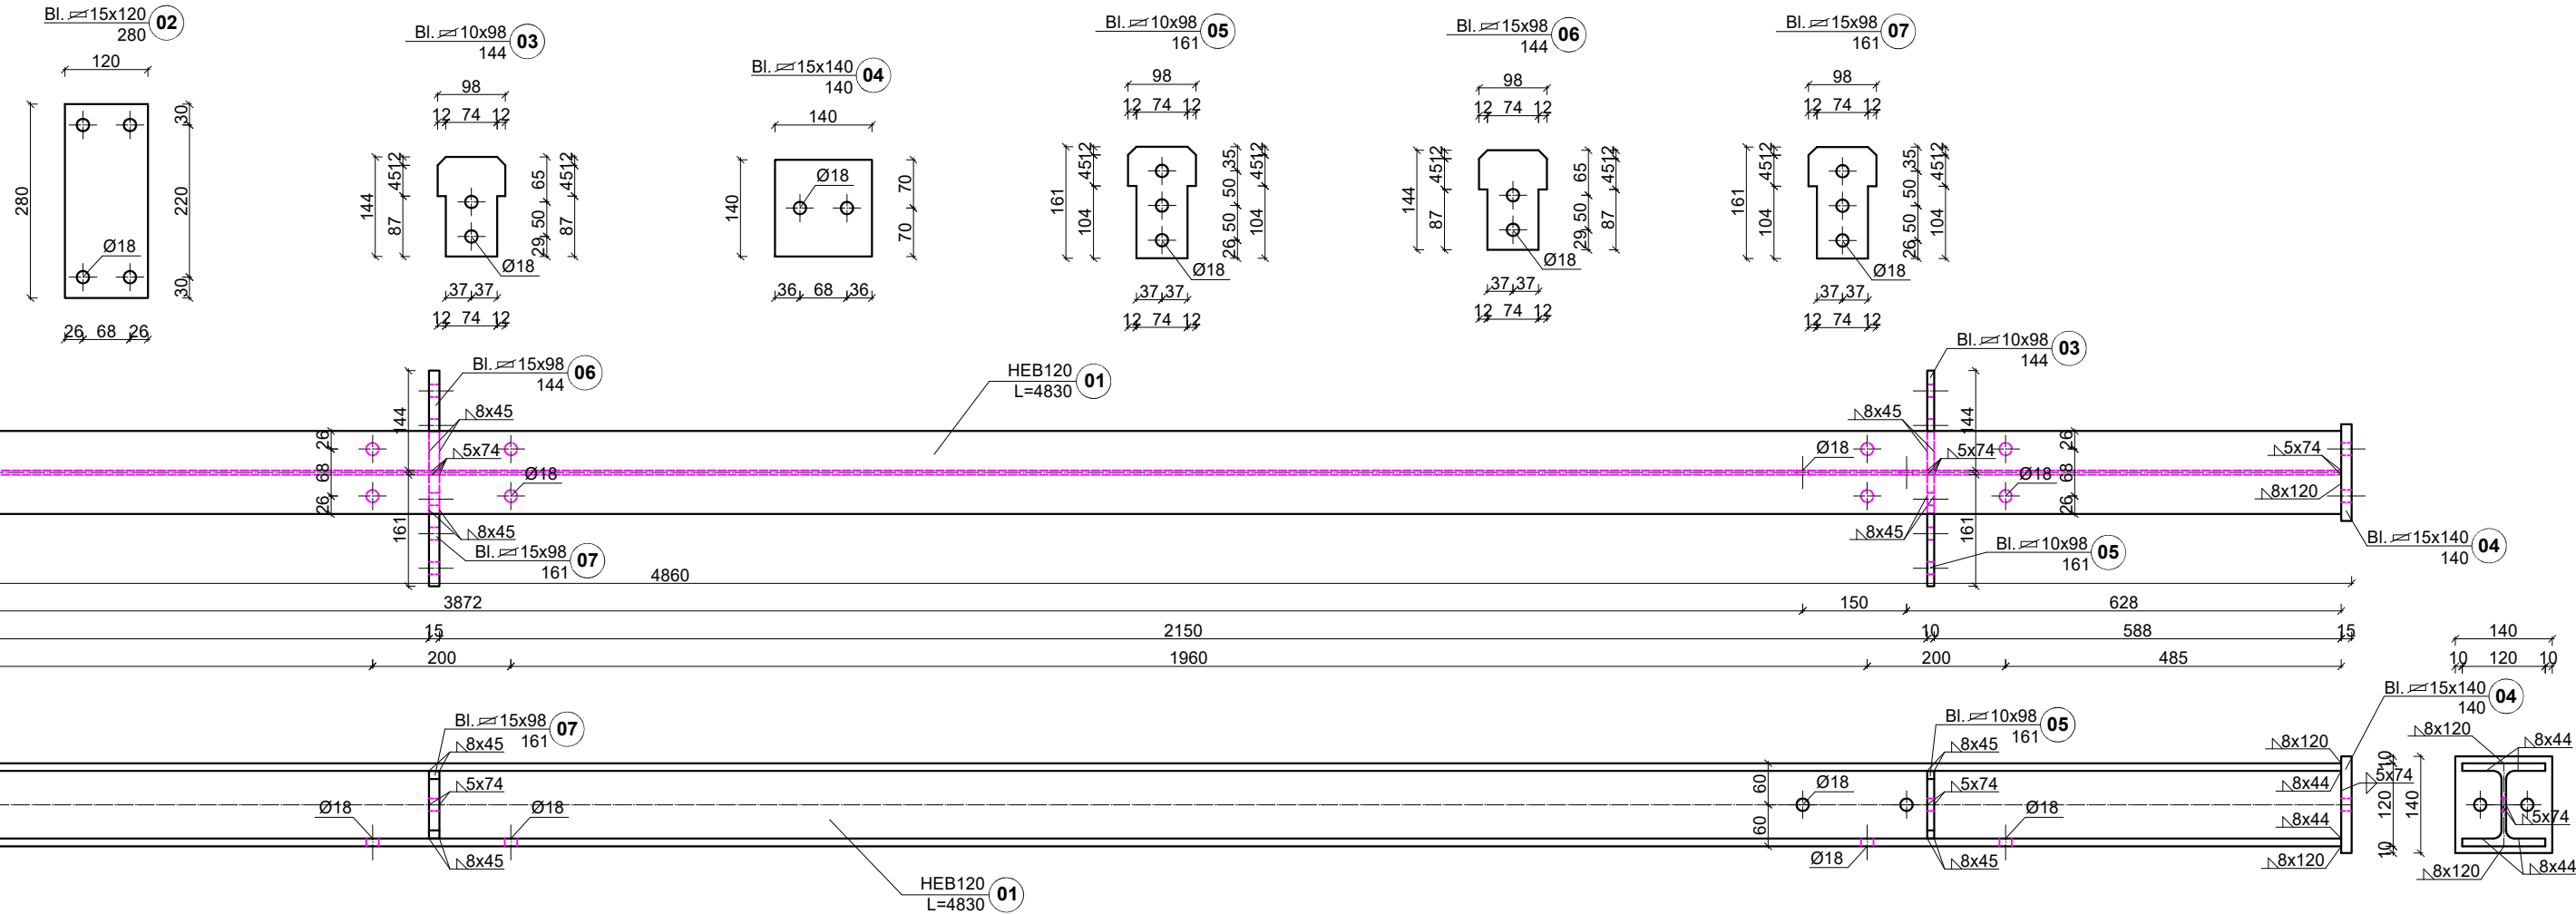


Belka B5a
ilość - 1
stal S355
śruby M16-10.9
liczba elementów nr1-1szt.
liczba elementów nr2-1szt.
liczba elementów nr3-1szt.
liczba elementów nr4-1szt.
liczba elementów nr5-1szt.
liczba elementów nr6-1szt.
liczba elementów nr7-1szt.

[illegible]

INWESTOR			
Łużyckie Centrum Recyklingu Sp. z o.o. Marszów 50A, 68-200 Żary KRS: 0000297754			
NAZWA INWESTYCJI			
Nadbudowa i przebudowa budynku recyklingu oraz Łużyckiego Centrum Recyklingu Sp. z o.o., z niezbędną infrastrukturą techniczną i zagospodarowaniem terenu			
Kategoria obiektu budowlanego XVI			
OBJEKT			
BUDYNEK BIUROWY			
ADRES BUD			
Marszów 50A, 68-200 Żary dz. nr 175/1 obręb 0013 Marszów jednostka ewidencyjna 081110_2 Żary - Gmina powiat żarski, województwo lubuskie			
PROJEKTANT		UPRAWNIENIA	
mgr inż. Maciej Jans		LBS/0014/PBKb/19 w specjalności: konstrukcyjno - budowlanej	
SPRAWDZAJĄCY		UPRAWNIENIA	
mgr inż. Maciej Marciniak		LBS/0043/PWOK/10 w specjalności: konstrukcyjno - budowlanej	
PODPIS		PODPIS	
NAZWA RYSUNKU			
Belka B5a			
DATA		SKALA	
04.03.2025		1:10	
BRANŻA		Nr rys.	
KONSTR.		PT-K-1.46	
STRONA			
61			

PROGECAD NR SERYJNY: AXQPK8QDNZ