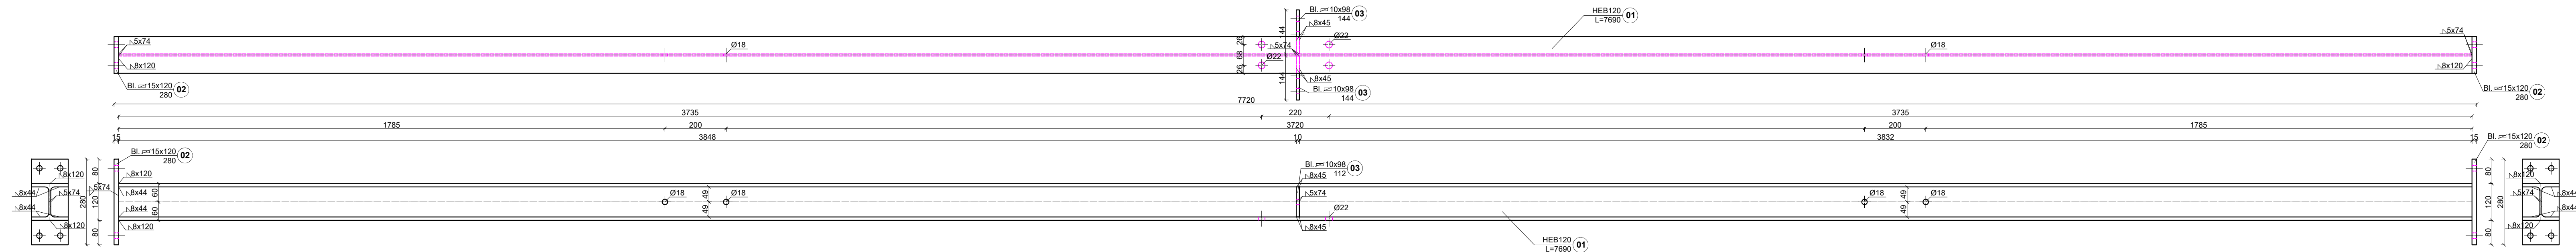
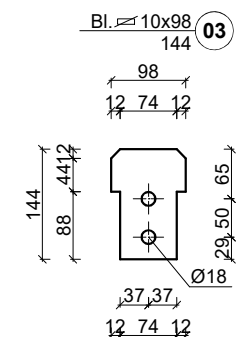


**liczba elementów nr3-2szt**[illegible]

INWESTOR	Łużyckie Centrum Recyklingu Sp. z o.o.			
	Marszów 50A, 68-200 Żary KRS: 0000297754			
NAZWA INWESTYCJI	Nadbudowa i przebudowa budynku biurowego Łużyckiego Centrum Recyklingu Sp. z o.o., z niezbędną infrastrukturą techniczną i zagospodarowaniem terenu			
OBJEKT	Kategoria obiektu budowlanego XVI			
BUDYNEK BIUROWY				
ADRES BUD	Marszów 50A, 68-200 Żary dz. nr 175/1, obręb 0013 Marszów jednostka ewidencyjna 081110, 2 Żary - Gmina powiat żarski, województwo łubuskie			
PROJEKTANT	UPRAWNIENIA			PODPIS
mgr inż. Maciej Jans	LBS/0014/PBKb/19 w specjalności: konstrukcyjno- budowlanej			
SPRAWDZAJĄCY	UPRAWNIENIA			PODPIS
mgr inż. Marek Marciniaik	LBS/0043/PWOK/10 w specjalności: konstrukcyjno- budowlanej			
NAZWA WYKONU				
Belka B8				
DATA	SKALA	BRANŻA	NR. DYL.	STRONA
04.03.2025	1:10	KONSTR.	PT-K-1.51	66