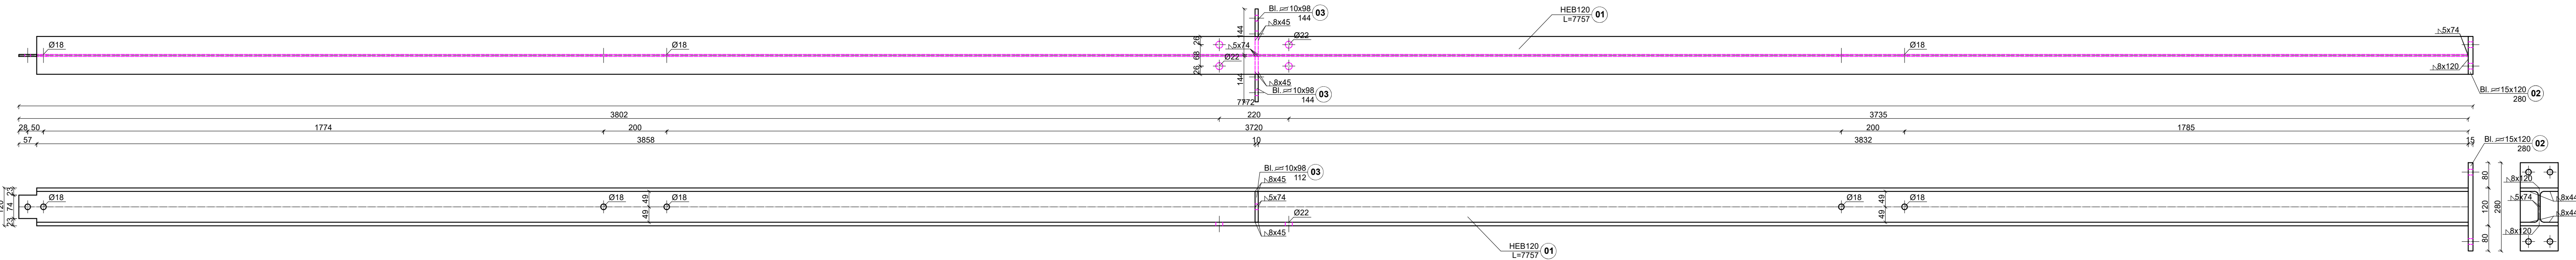
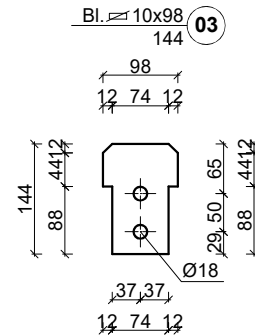
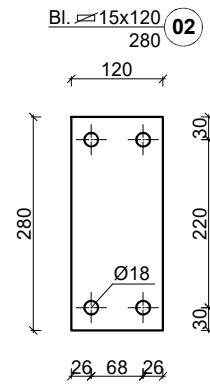


Belka B10
ilość - 1
stal S355
śruby M20-10.9
śruby M16-10.9
liczba elementów nr1-1szt.
liczba elementów nr2-1szt.
liczba elementów nr3-2szt.

[illegible]

INWESTOR			
Łużyckie Centrum Recyklingu Sp. z o.o. Marszów 50A, 68-200 Żary KRS: 0000297754			
NAZWA INWESTYCJI			
Nadbudowa i przebudowa budynku biurowego Łużyckiego Centrum Recyklingu Sp. z o.o., z niezbędną infrastrukturą techniczną i zagospodarowaniem terenu			
Kategoria obiektu budowlanego XVI			
OBJEKT			
BUDYNEK BIUROWY			
ADRES BUD			
Marszów 50A, 68-200 Żary dz. nr 175/1 obręb 0013 Marszów jednostka ewidencyjna 081110, 2 Żary - Gmina powiat żarski, województwo lubuskie			
PROJEKTANT	UPRAWNIENIA	PODPIS	
mgr inż. Maciej Jans	LBS/0014/PBKb/19 w szczególności: konstrukcyjno - budowlanej		
SPRAWDZAJĄCY	UPRAWNIENIA	PODPIS	
mgr inż. Maciej Marciniak	LBS/0043/PWOK/10 w szczególności: konstrukcyjno - budowlanej		
NAZWA RYSUNKU			
Belka B10			
DATA	SKALA	BRANŻA	Nr rys.
04.03.2025	1:10	KONSTR.	PT-K-1.52
			STRONA
			67