
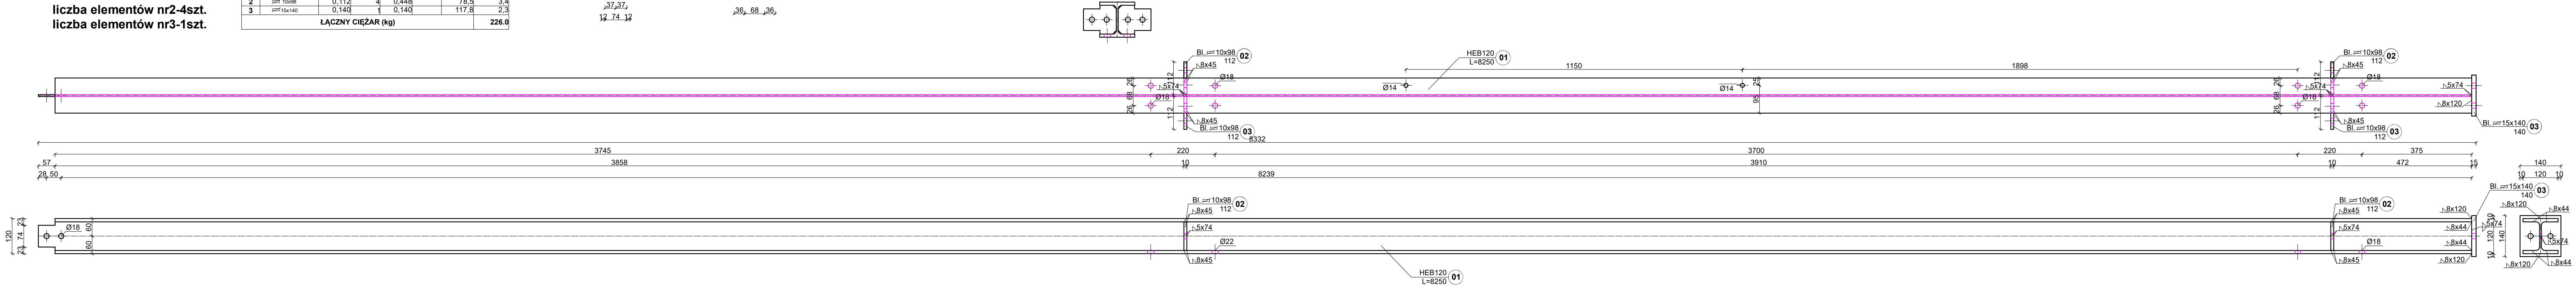
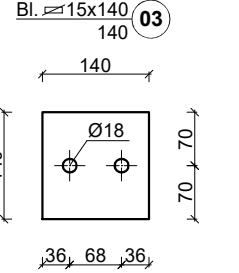


Belka B12
ilość - 1
stal S355
śruby M20-10.9
śruby M16-10.9
liczba elementów nr1-1szt.
liczba elementów nr2-4szt.
liczba elementów nr3-1szt.

Lp.	Nazwa	Długość (m)	Ilość (szt.)	Łączna długość (m)	Ciężar (kg/m)	Ciężar (kg/m2)	Łączny ciężar (kg)
1	HEB120	8,250	1	8,250	26,70		220,3
2	10x98	0,112	4	0,448		78,5	3,4
3	15x140	0,140	1	0,140		117,8	2,3
ŁĄCZNY CIĘŻAR (kg)							226,0

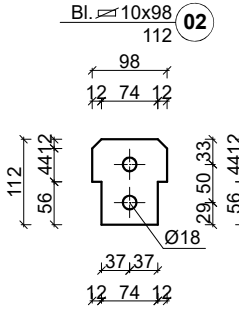

INWESTOR
Łużyckie Centrum Recyklingu Sp. z o.o.
Marszów 50A, 68-200 Żary
KRS: 0000297754

NAZWA INWESTYCJI
Nadbudowa i przebudowa budynku biurowego
Łużyckiego Centrum Recyklingu Sp. z o.o.,
z niezbędną infrastrukturą techniczną
i zagospodarowaniem terenu
Kategoria obiektu budowlanego XVI

OBIEKT
BUDYNEK BIUROWY

ADRES BUD
Marszów 50A, 68-200 Żary
dz. nr 175/1 obręb 0013 Marszów
jednostka ewidencyjna 081110.2 Żary - Gmina
powiat żarski, województwo lubuskie

PROJEKTANT
mgr inż.
Maciej Jans

UPRAWNIENIA
LBS/0014/PBKb/19
w specjalności:
konstrukcyjno -
budowlanej

PODPIS

SPRAWDZAJĄCY
mgr inż.
Maciej Marciniak

UPRAWNIENIA
LBS/0043/PWOK/10
w specjalności:
konstrukcyjno -
budowlanej

PODPIS

NAZWA RYSUNKU
Belka B12

DATA
04.03.2025

SKALA
1:10

BRANŻA
KONSTR.

Nr rys.
PT-K-1.54

STRONA
69