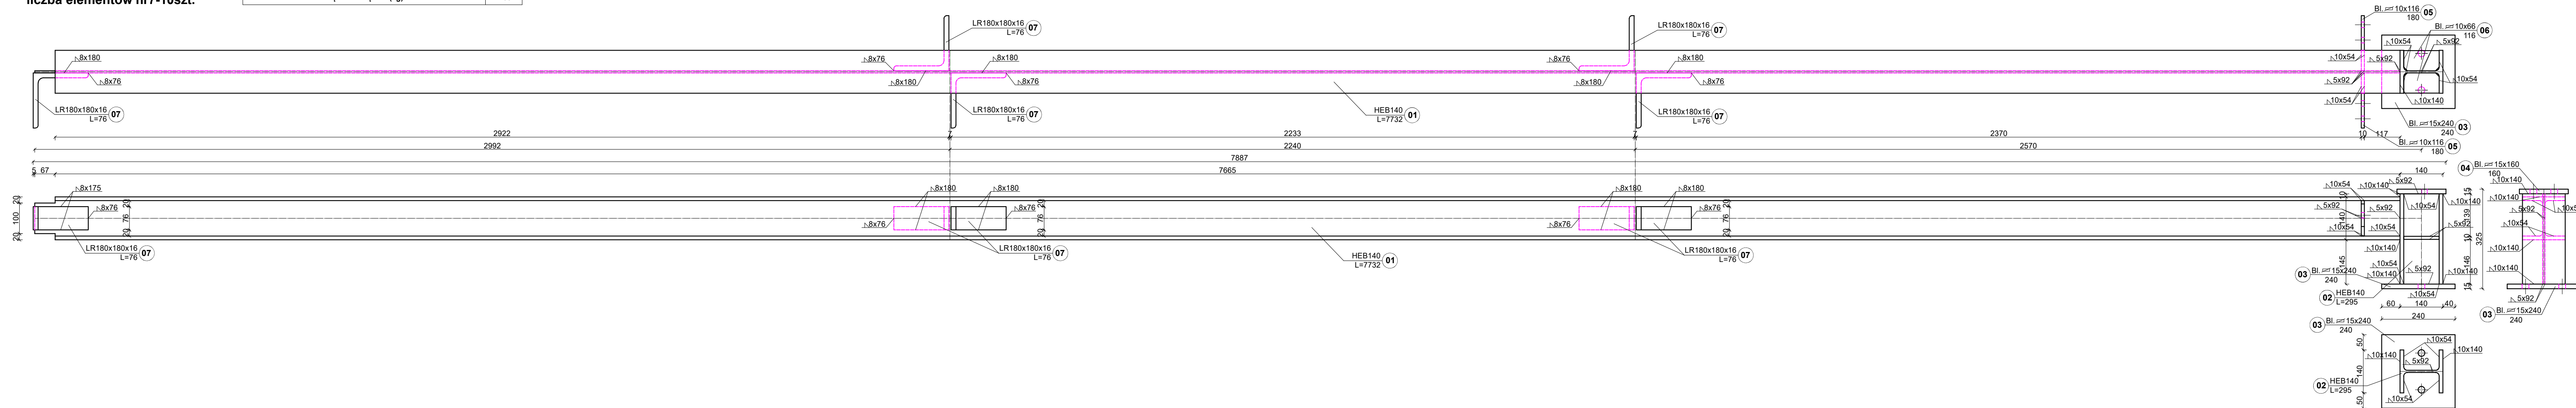
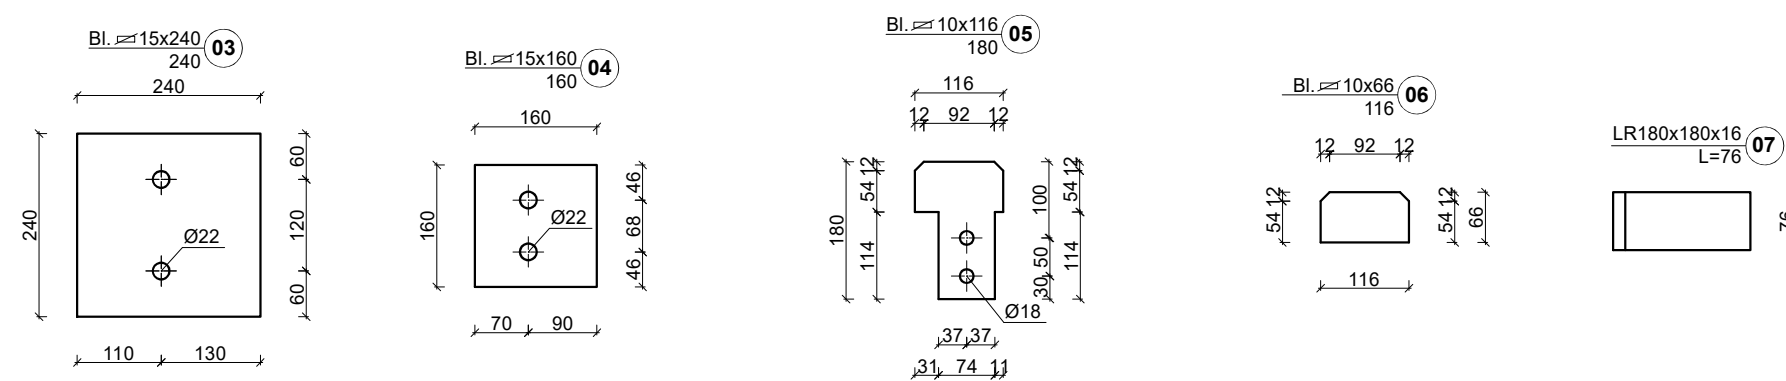


Belka B15
ilość - 2
stal S355
śruby M20-10.9
śruby M16-10.9
liczba elementów nr1-2szt.
liczba elementów nr2-2szt.
liczba elementów nr3-2szt.
liczba elementów nr4-2szt.
liczba elementów nr5-4szt.
liczba elementów nr6-4szt.
liczba elementów nr7-10szt.

[illegible]

INWESTOR	Łużyckie Centrum Recyklingu Sp. z o.o.				
	Marszów 50A, 68-200 Żary KRS: 0000297754				
NAZWA INWESTYCJI	Nadbudowa i przebudowa budynku biurowego Łużyckiego Centrum Recyklingu Sp. z o.o., z niezbędną infrastrukturą techniczną i zagospodarowaniem terenu				
	Kategoria obiektu budowlanego L.151				
OBJEKT	BUDYNEK BIUROWY				
ADRES BUD.	Marszów 50A, 68-200 Żary				
	dz. nr 1751/1 objętej 0013 Marszów jednostka ewidencyjna 031110, 2 Żary - Gmina powiat żarski, województwo lubuskie				
PROJEKTANT	PRACOWNICIA	PDPIS			
	mgr inż. Maciej Jans				
SPRAWDZAJĄCY	PRACOWNICIA	PDPIS			
	mgr inż. Maciej Marciniaik				
NAZWA WYRYSUNKU					
Belka B15					
DATA	SKALA	BRZĄNZ	Nr. TYT.	STRONA	
04.03.2025	1:10	KONSTR.			72