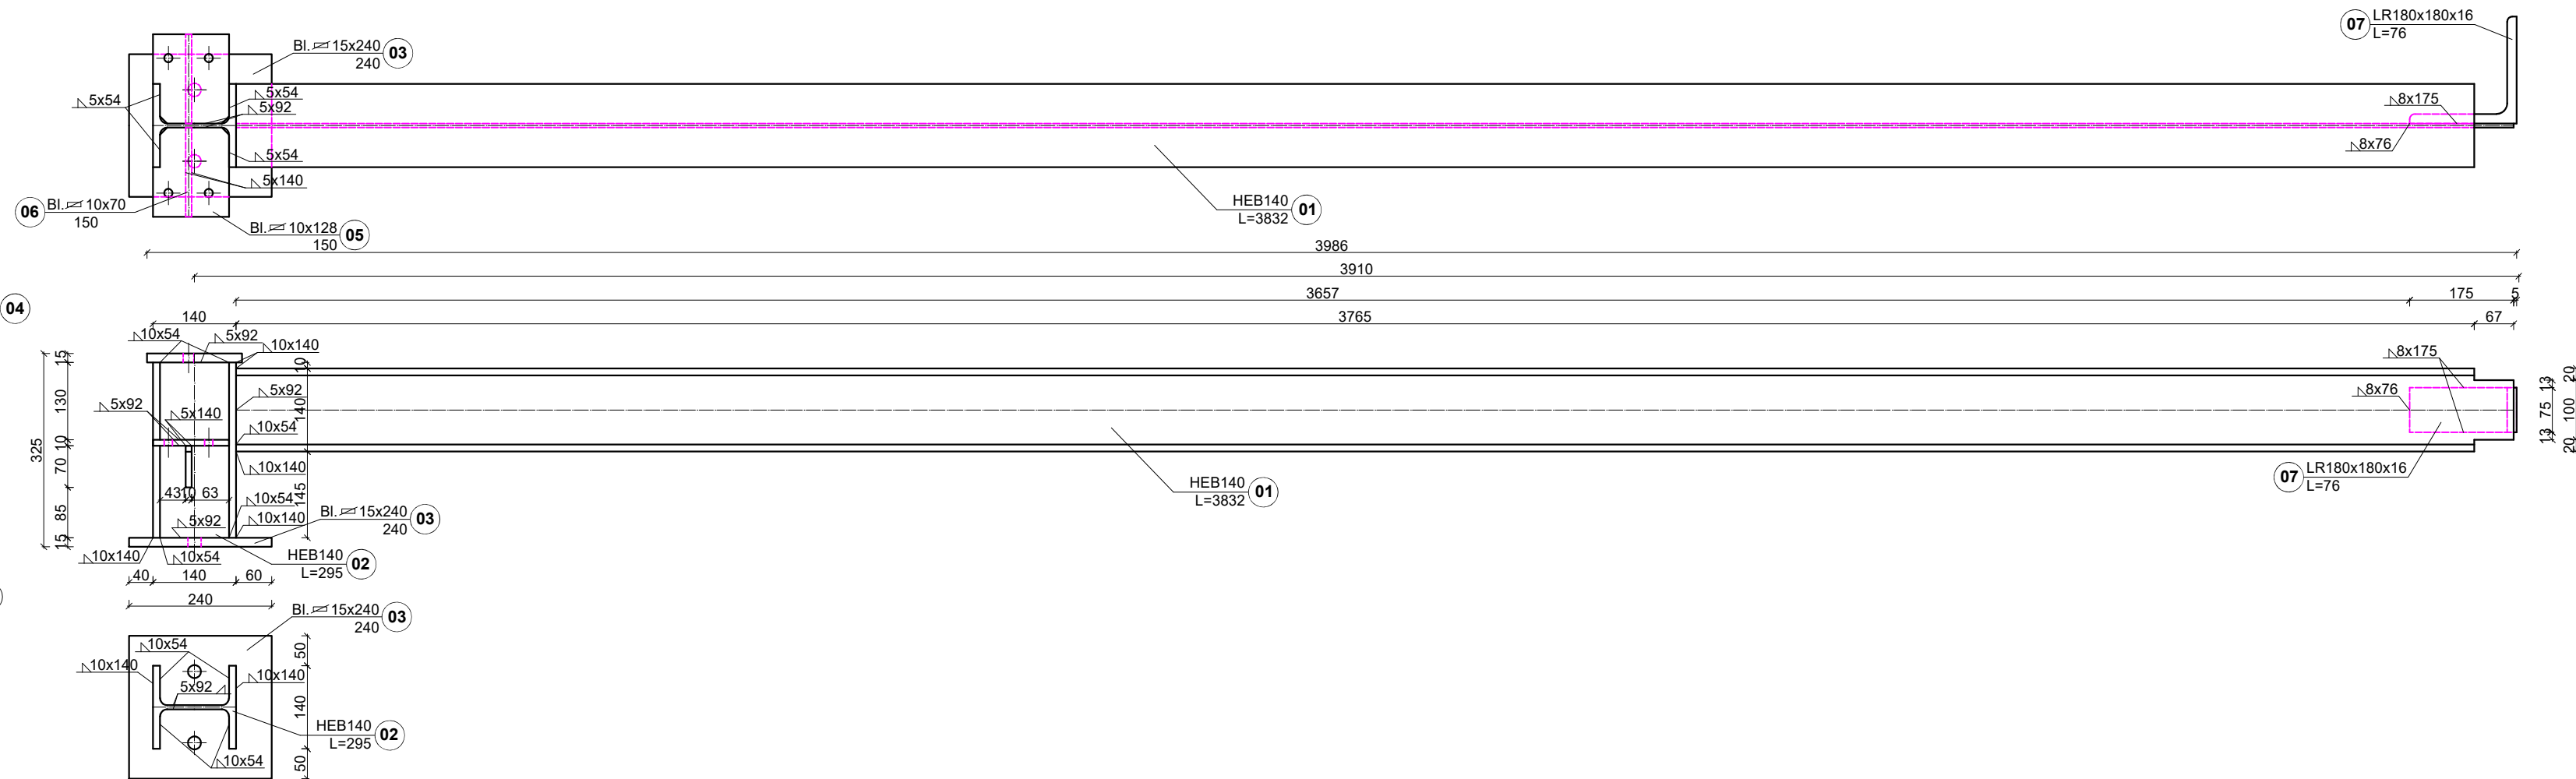
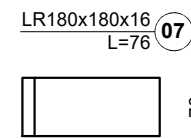
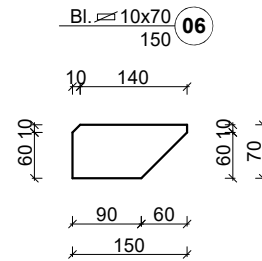
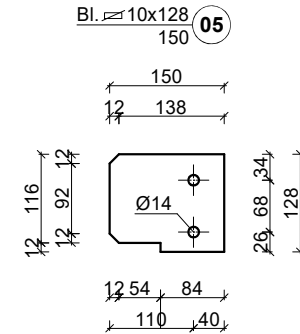
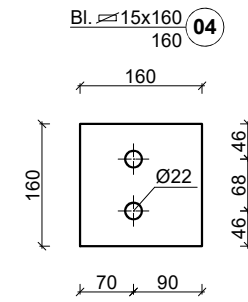
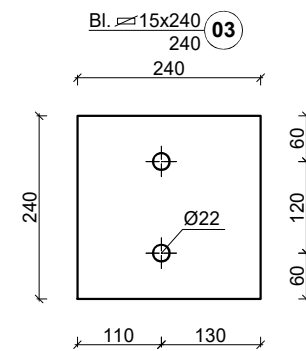


**Belka B19**  
ilość - 1  
**stal S355**  
**śruby M20-10.9**  
liczba elementów nr1-1szt.  
liczba elementów nr2-1szt.  
liczba elementów nr3-1szt.  
liczba elementów nr4-1szt.  
liczba elementów nr5-2szt.  
liczba elementów nr6-2szt.  
liczba elementów nr7-1szt.

ZBIORCZE ZESTAWIENIE STALI

[illegible]

INWESTOR				
<p><b>Łużyckie Centrum Recyklingu Sp. z o.o.</b>  Marszów 50A, 68-200 Żary  KRS: 0000297754</p>				
NAZWA INWESTYCJI				
<p>Nadbudowa i przebudowa budynku biurowego  Łużyckiego Centrum Recyklingu Sp. z o.o.,  z niezbędną infrastrukturą techniczną  i zagospodarowaniem terenu</p>				
Kategoria obiektu budowlanego XVI				
OBJEKT				
BUDYNEK BIUROWY				
ADRES BUD				
<p>Marszów 50A, 68-200 Żary  dz. nr 175/1 obręb 0013 Marszów  jednostka ewidencyjna 081110 2 Żary - Gmina  powiat żarski, województwo lubuskie</p>				
PROJEKTANT		UPRAWNIENIA		PODPIS
mgr inż. Maciej Jans		LBS/004/PB/K/19 w specjalności: konstrukcyjno - budowlanej		
SPRAWDZAJĄCY		UPRAWNIENIA		PODPIS
mgr inż. Maciej Marciniak		LBS/004/PW/OK/10 w specjalności: konstrukcyjno - budowlanej		
NAZWA RYSUNKU				
Belka B19				
DATA		SKALA	BRANŻA	Nr rys.
04.03.2025		1:10	KONSTR.	PT-K-1.61
				STRONA
				76