rzut na poziomie dachu

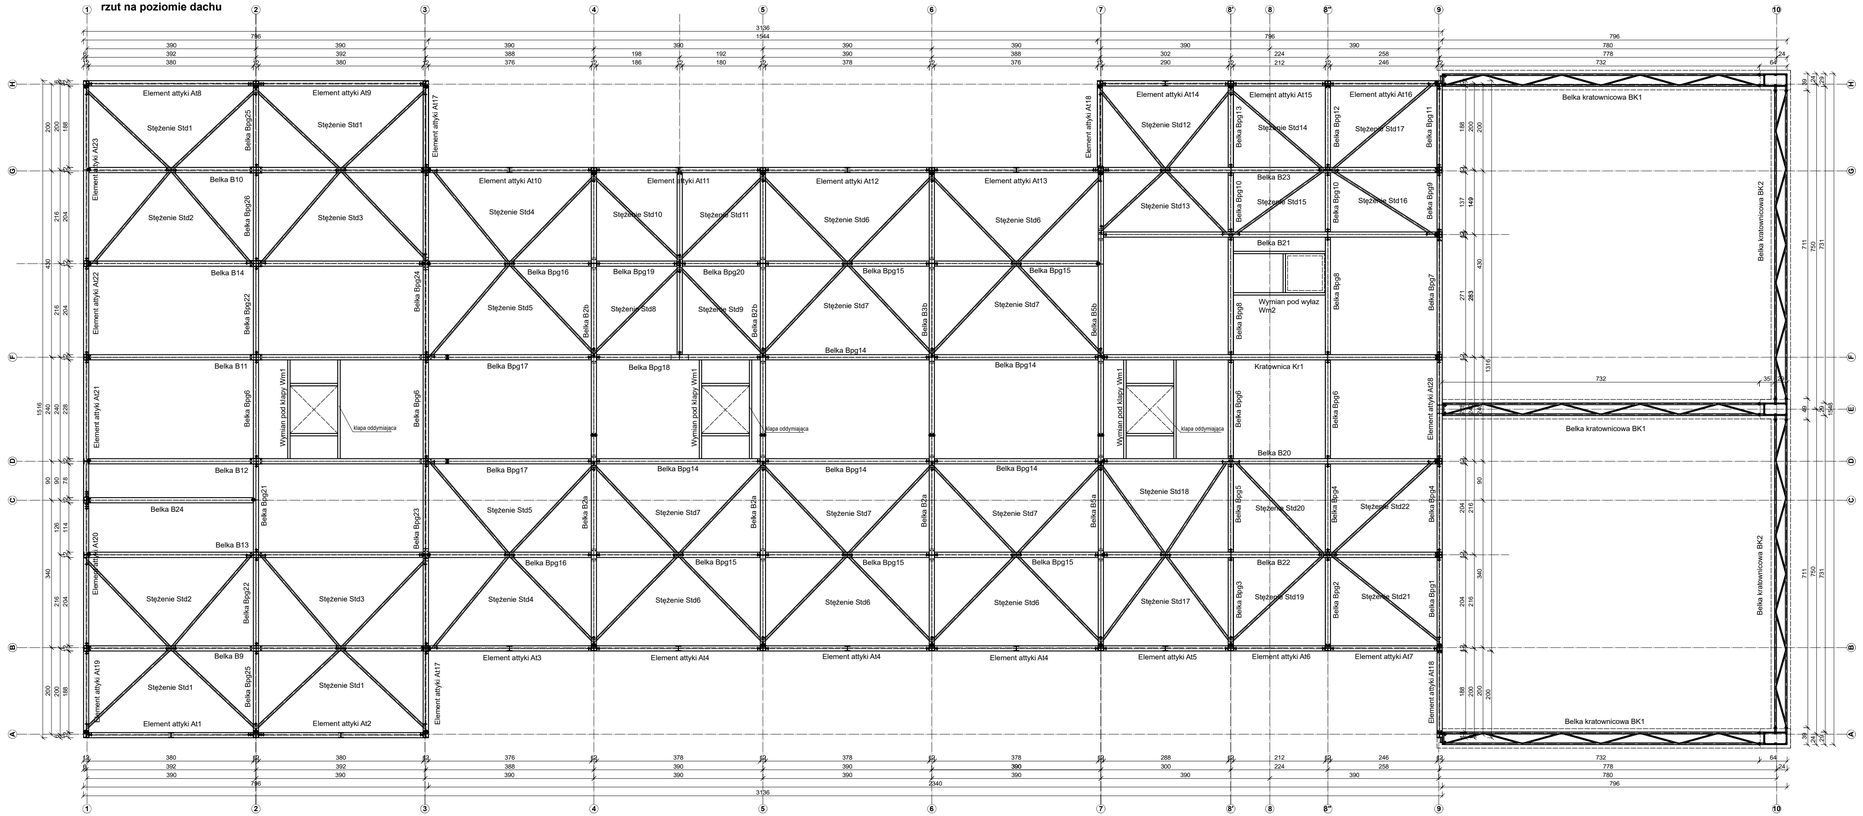

UWAGA:
1. Wymiary elementów podano w [cm], poziomy podano w [m]
2. Elementy spawać na długości przylegania.
3. Pierwsza klasa spawalności
4. Zabezpieczenie p.poż. – min.
5. Spoiny nie oznaczone gr. 0,8 ciągłego z łączonych elementów, nie mniej niż 3mm
6. Elektrody EA1.46
7. Materiały:
stal S355

INWESTOR	Łużyckie Centrum Recyklingu Sp. z o.o. Marszów 50A, 68-200 Żary KRS: 0000297754
NAZWA INWESTYCJI	Nadbudowa i przebudowa budynku biurowego Łużyckiego Centrum Recyklingu Sp. z o. o. z nadbudową infrastruktury technicznej Kategoria obiektu budowlanego: XVI
OBIEKT	BUDYNEK BIUROWY
ADRES INW.	Marszów 50A, 68-200 Żary dz. nr 175/1 obręb 0013 Marszów jednostka ewidencyjna 081110_2 Żary - Gmina powiat żarski, województwo lubuskie
PROJEKTANT	mgr inż. Maciej Jans UPRAWNIENIA: LBS/0014/PWOK/19 w specjalności: konstrukcyjno - budowlanej PODPIS
SPRAWDZAJĄCY	mgr inż. Maciej Marciniak UPRAWNIENIA: LBS/0043/PWOK/10 w specjalności: konstrukcyjno - budowlanej PODPIS
NAZWA RYSUNKU	RZUT W POZIOMIE DACHU
DATA	04.03.2025
SKALA	1:50
BRANŻA	KONSTR.
NR RYS.	PT-K-1.3
STRONA	18

PROJEKTOWANE INSTALACJE I URZĄDZENIA TECHNICZNE ZAKOŃCZONE