


Kratownica Kr2
ilość - 1
stal S355
śruby M16-10.9
liczba elementów nr1-2szt.
liczba elementów nr2-1szt.
liczba elementów nr3-1szt.
liczba elementów nr4-1szt.
liczba elementów nr5-2szt.

ZBIORCZE ZESTAWIENIE STALI


Lp.	Nazwa	Długość (m)	Ilość (szt.)	Łączna długość (m)	Ciężar (kg/m)	Ciężar (kg/m2)	Łączny ciężar (kg)
1	HEA120	2,385	2	4,770	19,90		94,9
2	RK80x80x3	1,451	1	1,451	7,18		10,4
3	RK80x80x3	0,892	1	0,892	7,18		6,4
4	RK80x80x3	1,459	1	1,459	7,18		10,5
5	15x120	0,134	2	0,268		117,8	3,8
ŁĄCZNY CIĘŻAR (kg)							126,0

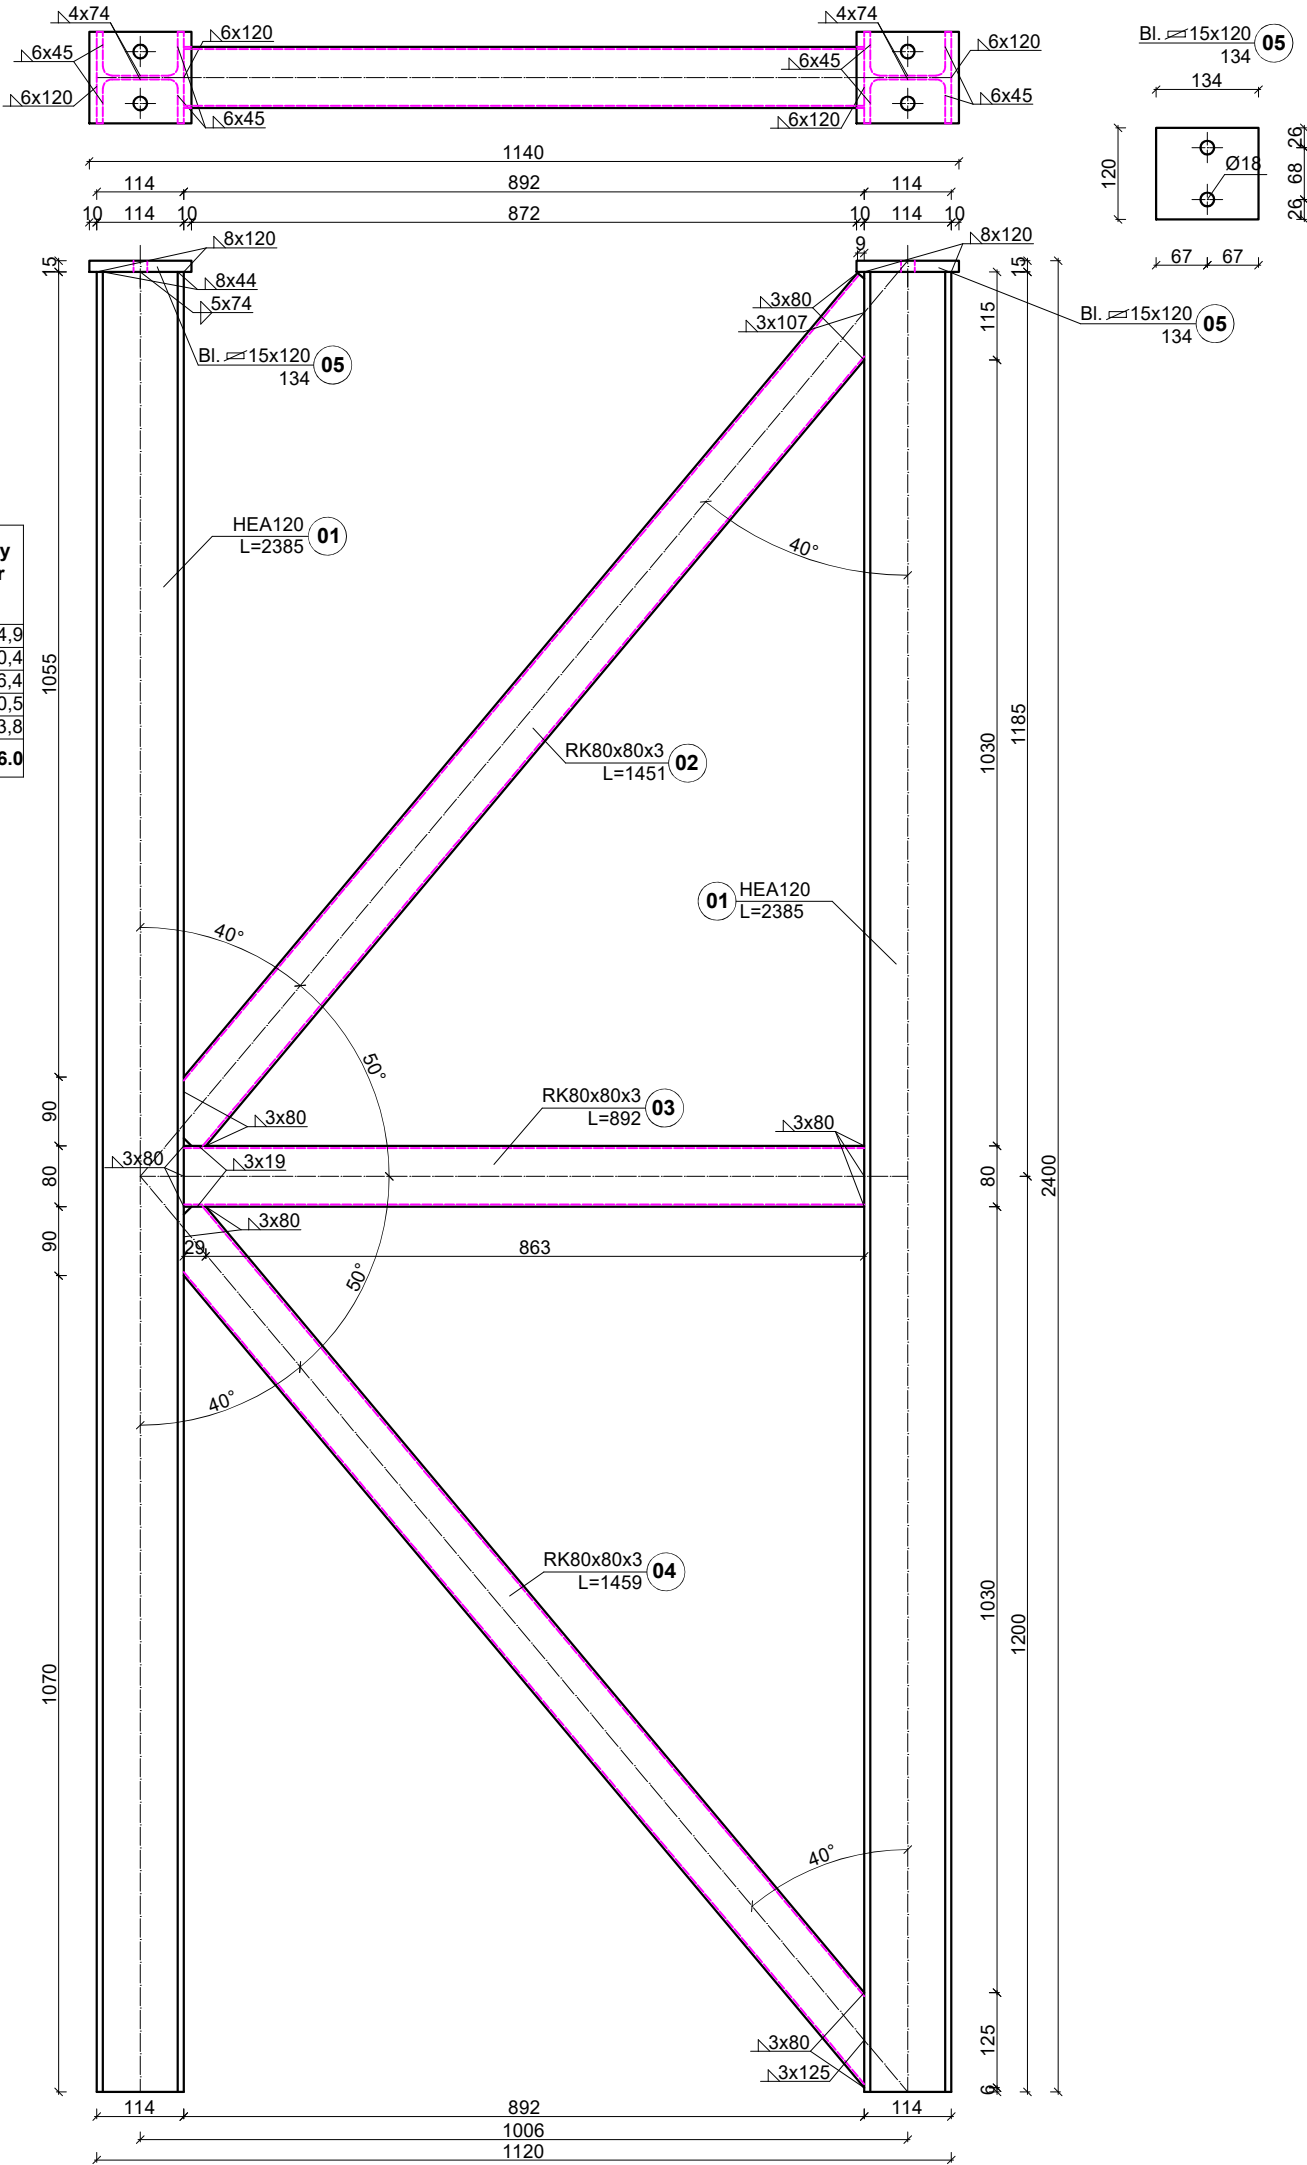

Kratownica Kr3
ilość - 1
stal S355
śruby M16-10.9
liczba elementów nr1-1szt.
liczba elementów nr2-1szt.
liczba elementów nr3-1szt.
liczba elementów nr4-1szt.
liczba elementów nr5-1szt.
liczba elementów nr6-1szt.

ZBIORCZE ZESTAWIENIE STALI

Lp.	Nazwa	Długość (m)	Ilość (szt.)	Łączna długość (m)	Ciężar (kg/m)	Ciężar (kg/m2)	Łączny ciężar (kg)
1	HEA120	2,385	1	2,385	19,90		47,5
2	RK80x80x3	1,681	1	1,681	7,18		12,1
3	RK80x80x3	1,231	1	1,231	7,18		8,8
4	RK80x80x3	1,684	1	1,684	7,18		12,1
5	15x120	0,134	1	0,134		117,8	1,9
6	15x120	0,380	1	0,380		117,8	5,4
ŁĄCZNY CIĘŻAR (kg)							87,8

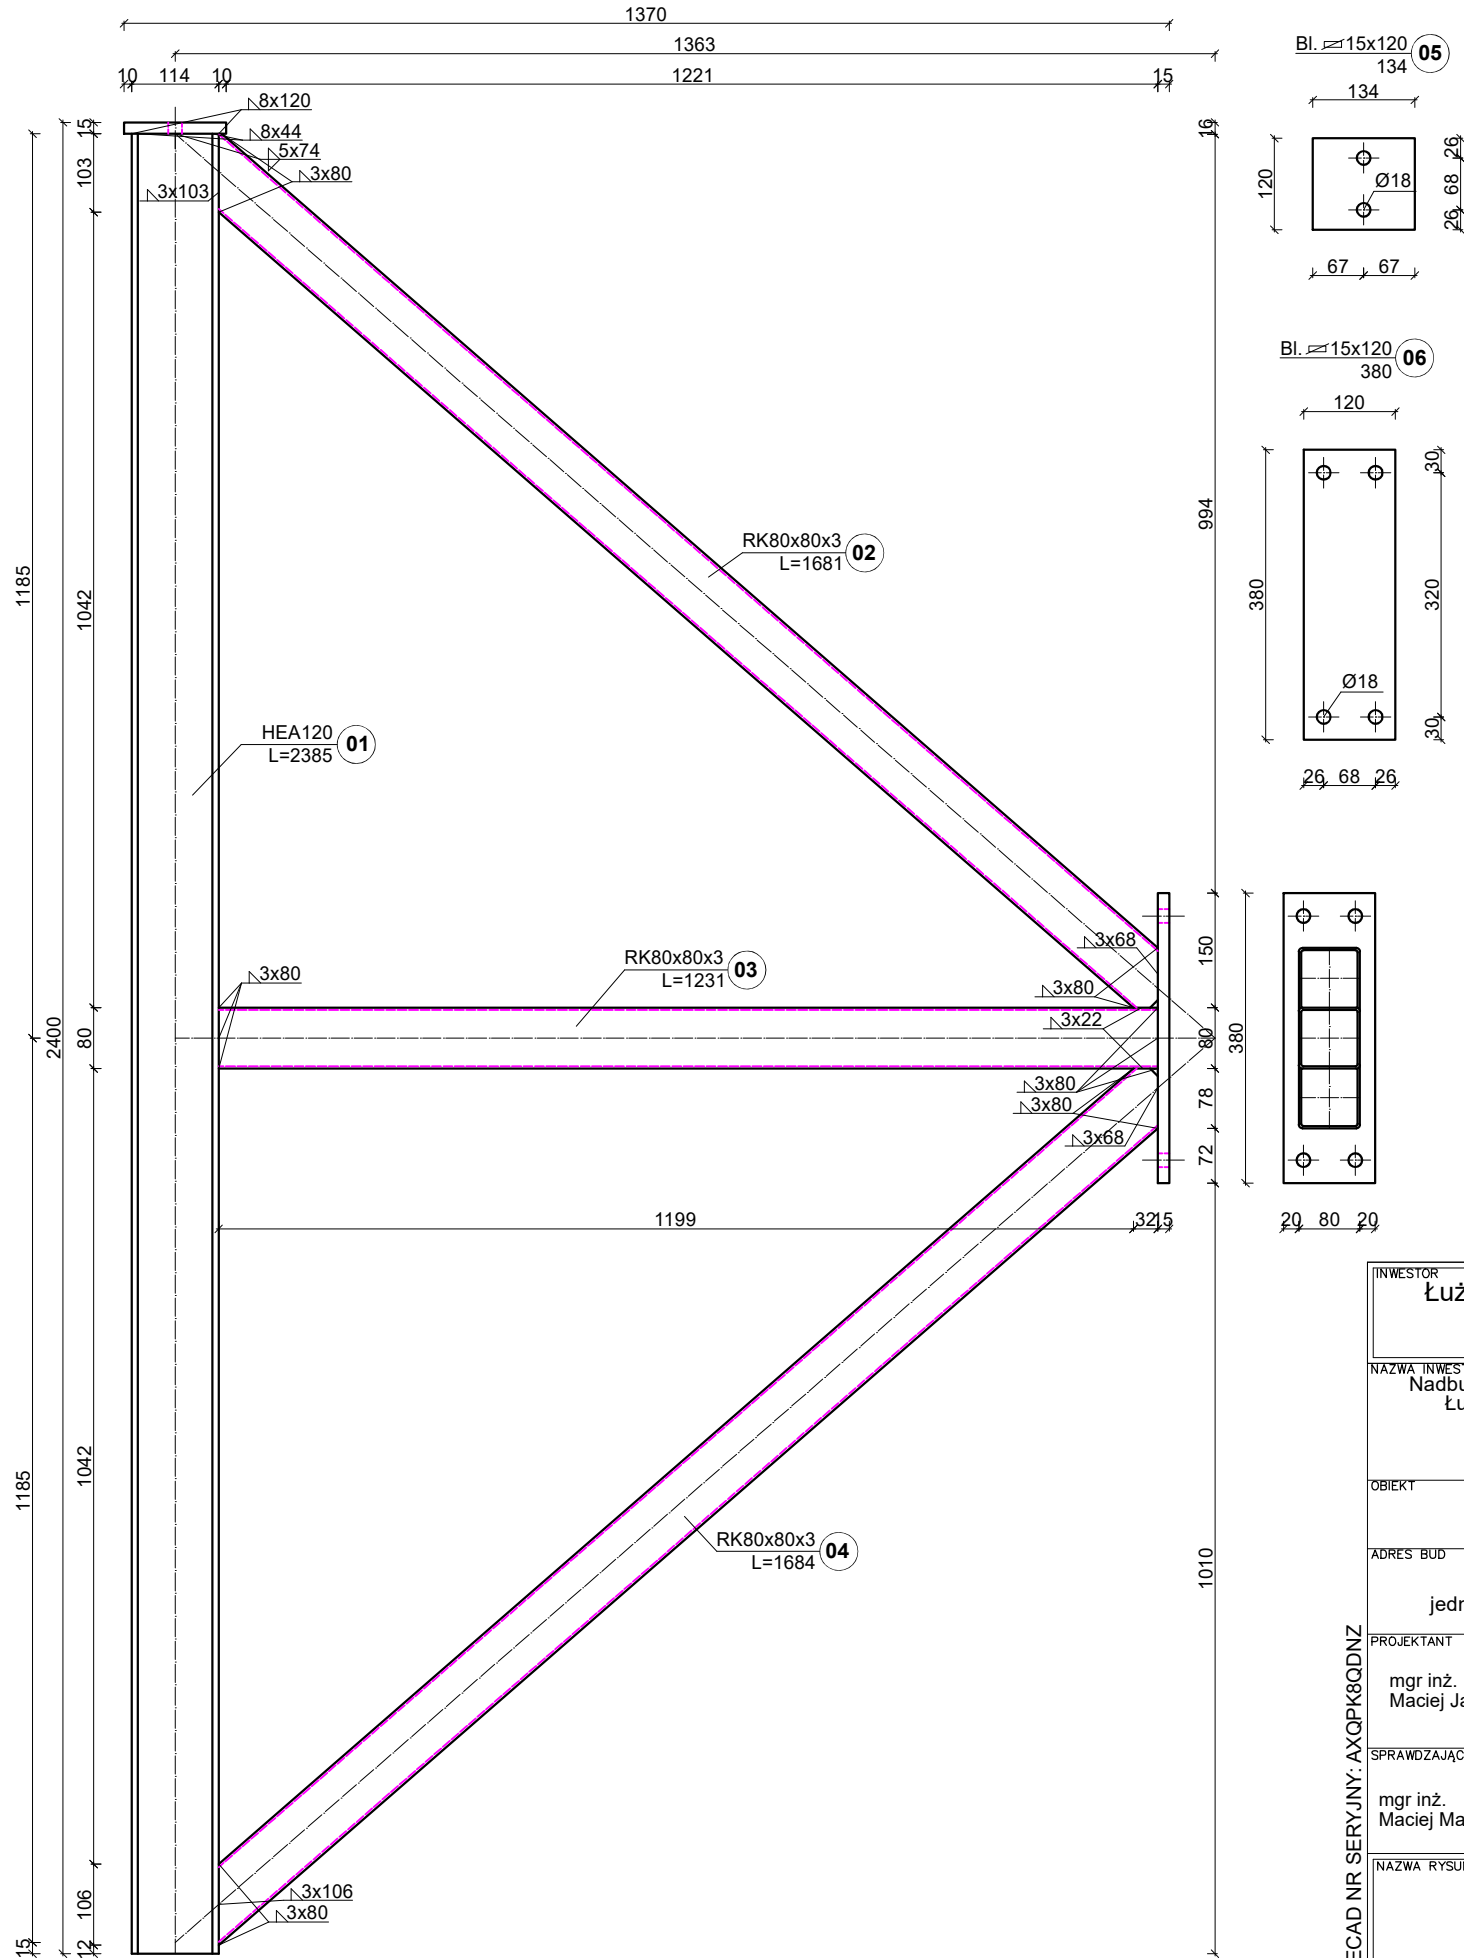

INWESTOR Łużyckie Centrum Recyklingu Sp. z o.o. Marszów 50A, 68-200 Żary KRS: 0000297754				
NAZWA INWESTYCJI Nadbudowa i przebudowa budynku biurowego Łużyckiego Centrum Recyklingu Sp. z o. o., z niezbędną infrastrukturą techniczną i zagospodarowaniem terenu Kategoria obiektu budowlanego XVI				
OBIEKT BUDYNEK BIUROWY				
ADRES BUD Marszów 50A, 68-200 Żary dz. nr 175/1 obręb 0013 Marszów jednostka ewidencyjna 081110_2 Żary - Gmina powiat żarski, województwo lubuskie				
PROJEKTANT mgr inż. Maciej Jans	UPRAWNIENIA LBS/0014/PBKb/19 w specjalności: konstrukcyjno - budowlanej	PODPIS		
SPRAWDZAJĄCY mgr inż. Maciej Marciniak	UPRAWNIENIA LBS/0043/PWOK/10 w specjalności: konstrukcyjno - budowlanej	PODPIS		
NAZWA RYSUNKU Kratownica Kr2 Kratownica Kr3				
DATA 04.03.2025	SKALA 1:10	BRANŻA KONSTR.	Nr rys. PT-K-1.72	STRONA 87