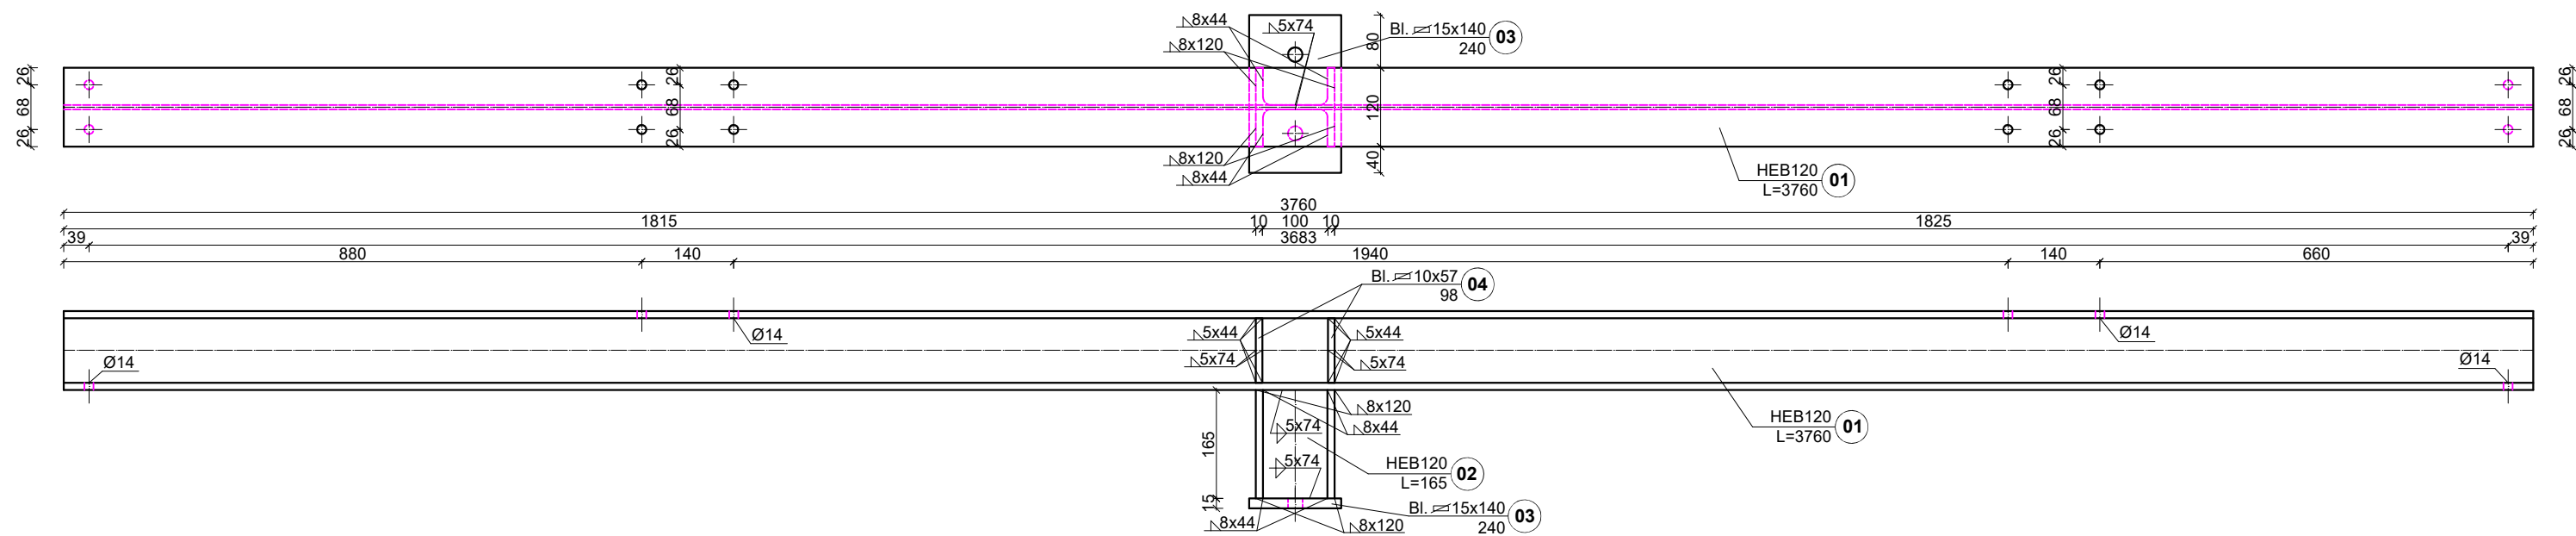
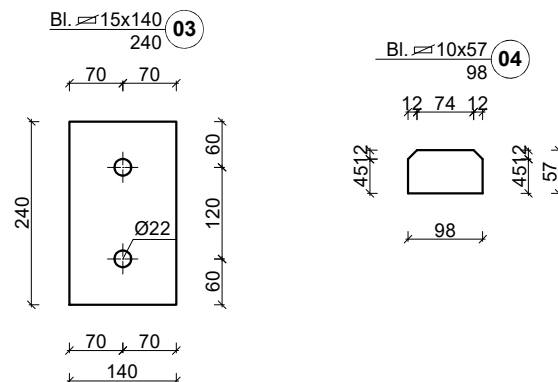




**Belka Bp16**  
**ilość - 1**  
**stal S355**  
**śruby M12-8.8**  
**liczba elementów nr1-1szt.**  
**liczba elementów nr2-1szt.**  
**liczba elementów nr3-1szt.**  
**liczba elementów nr4-4szt.**

## ZBIORCZE ZESTAWIENIE STALI

[illegible]

**Belka Bp17**  
**ilość - 1**  
**stal S355**  
**śruby M12-8.8**  
**liczba elementów nr1-1szt.**  
**liczba elementów nr2-1szt.**  
**liczba elementów nr3-1szt.**  
**liczba elementów nr4-4szt.**

## ZBIORCZE ZESTAWIENIE STALI

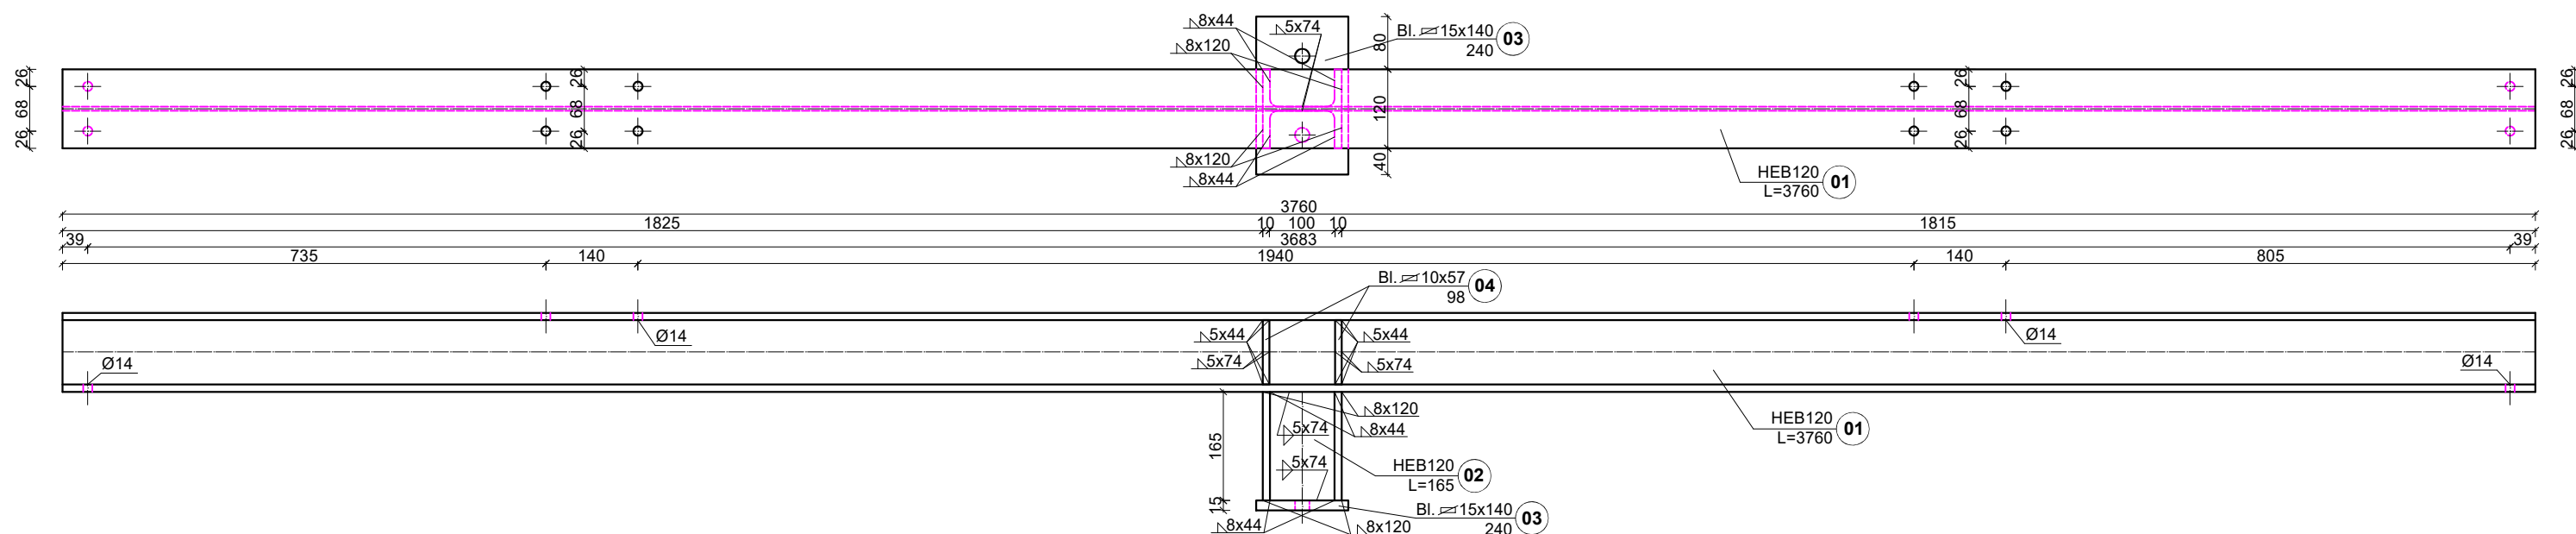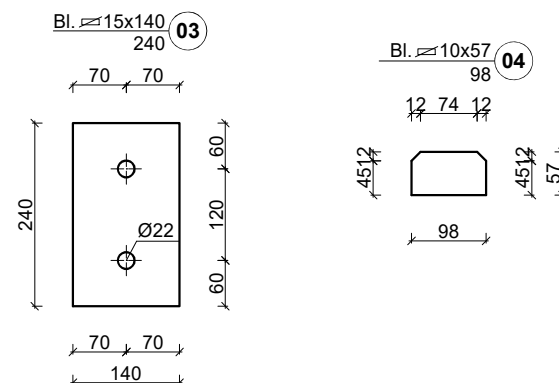[illegible]

|   |   |                                      |   |                                 |
|---|---|--------------------------------------|---|---------------------------------|
| <div>INWESTOR</div> <div>Łużyckie Centrum Recyklingu Sp. z o.o.</div> <div>Marszów 50A, 68-200 Żary</div> <div>KRS: 0000297754</div>  |   |                                      |   |                                 |
| <div>NAZWA INWESTYCJI</div> <div>Nadbudowa i przebudowa budynku biurowego<br/>Łużyckiego Centrum Recyklingu Sp. z o.o.,<br/>z niezbędną infrastrukturą techniczną<br/>i zagospodarowaniem terenu</div> <div>Kategoria obiektu budowlanego XVI</div> |   |                                      |   |                                 |
| <div>OBJEKT</div> <div>BUDYNEK BIUROWY</div>  |   |                                      |   |                                 |
| <div>ADRES BUD</div> <div>Marszów 50A, 68-200 Żary<br/>dz. nr 175/1 obręb 0013 Marszów<br/>jednostka ewidencyjna 081110_2 Żary - Gmina<br/>powiat żarski, województwo łubuskie</div>  |   |                                      |   |                                 |
| <div>PROJEKTANT</div> <div>mgr inż.<br/>Maciej Jans</div>   | <div>UPRAWNIENIA</div> <div>LBS/0014/PBKb/19<br/>w specjalności:<br/>konstrukcyjno -<br/>budowlanej</div> |                                      |   | <div>PODPIS</div>               |
| <div>SPRAWDZAJĄCY</div> <div>mgr inż.<br/>Maciej Marciniak</div>  | <div>UPRAWNIENIA</div> <div>LBS/0043/PWOK/10<br/>w specjalności:<br/>konstrukcyjno -<br/>budowlanej</div> |                                      |   | <div>PODPIS</div>               |
| <div>NAZWA RYSUNKU</div> <div>Belka Bp16<br/>Belka Bp17</div>   |   |                                      |   |                                 |
| <div>DATA</div> <div>04.03.2025</div>   | <div>SKALA</div> <div>1:10</div>  | <div>BRANŻA</div> <div>KONSTR.</div> | <div>Nr rys.</div> <div>PT-K-1.80</div> | <div>STRONA</div> <div>95</div> |