



Belka Bp27  
ilość - 1  
stal S355  
śruby M12-8.8  
liczba elementów nr1-1szt.

ZBIORCZE ZESTAWIENIE STALI						
Lp.	Nazwa	Długość (m)	Ilość (szt.)	Łączna długość (m)	Ciężar (kg/m)	Łączny ciężar (kg)
1	HEB120	2,000	1	2,000	26,70	53,4
ŁĄCZNY CIĘŻAR (kg)						53.4

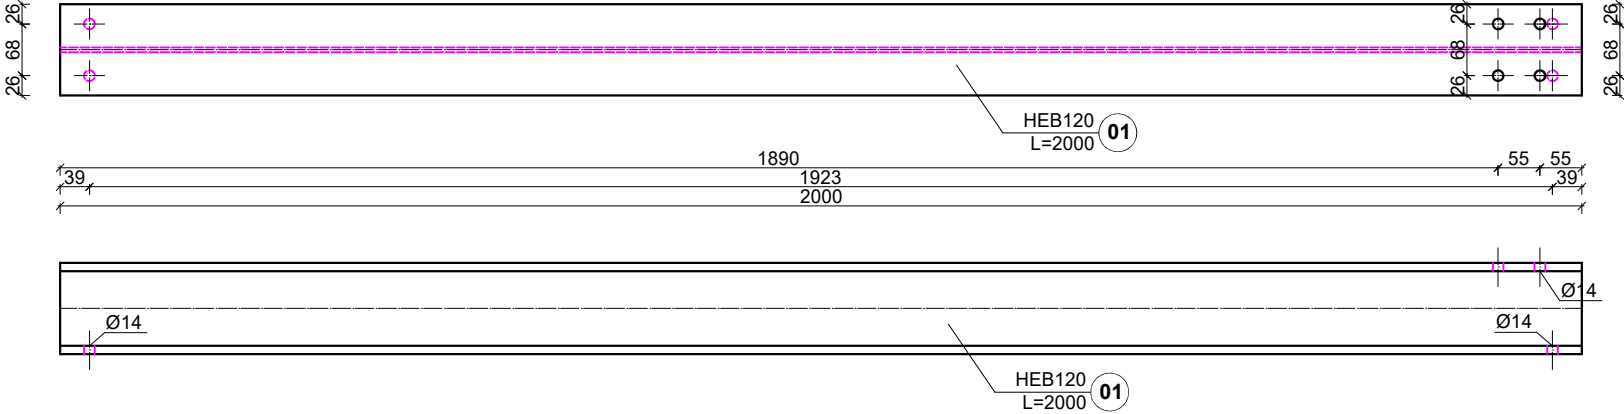


Belka Bp28  
ilość - 1  
stal S355  
śruby M12-8.8  
liczba elementów nr1-1szt.

ZBIORCZE ZESTAWIENIE STALI						
Lp.	Nazwa	Długość (m)	Ilość (szt.)	Łączna długość (m)	Ciężar (kg/m)	Łączny ciężar (kg)
1	HEB120	2,000	1	2,000	26,70	53,4
ŁĄCZNY CIĘŻAR (kg)						53.4

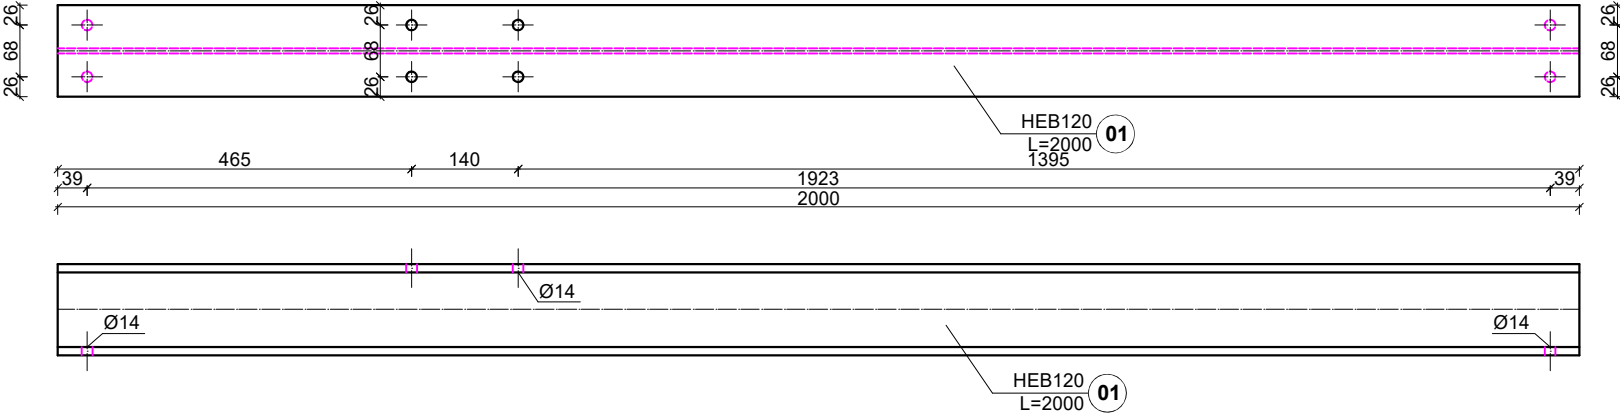

Belka Bp29  
ilość - 1  
stal S355  
śruby M12-8.8  
liczba elementów nr1-1szt.

ZBIORCZE ZESTAWIENIE STALI						
Lp.	Nazwa	Długość (m)	Ilość (szt.)	Łączna długość (m)	Ciężar (kg/m)	Łączny ciężar (kg)
1	HEB120	2,010	1	2,010	26,70	53,7
ŁĄCZNY CIĘŻAR (kg)						53.7

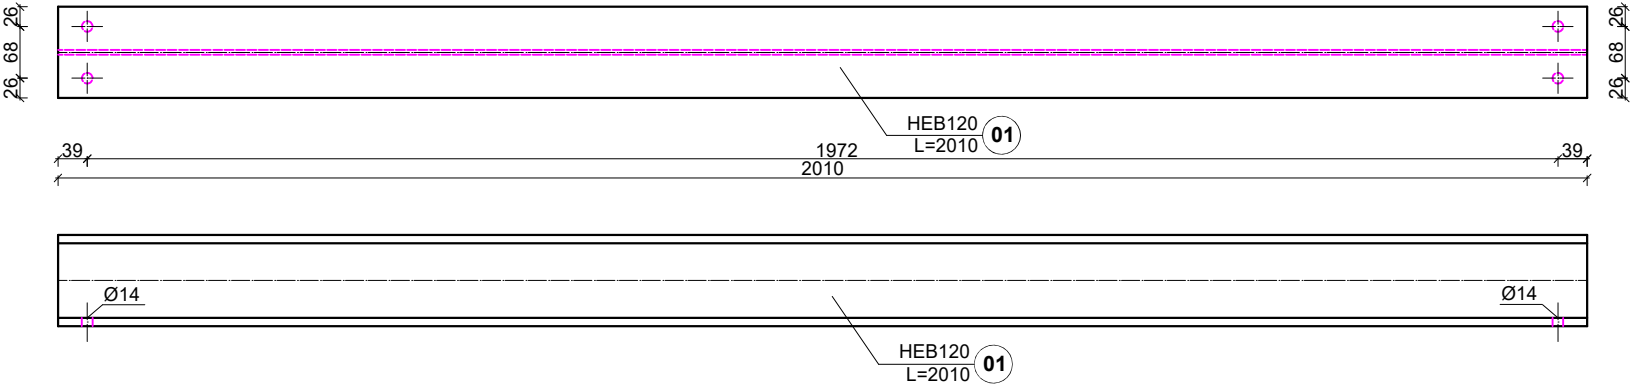

INWESTOR Łużyckie Centrum Recyklingu Sp. z o.o. Marszów 50A, 68-200 Żary KRS: 0000297754				
NAZWA INWESTYCJI Nadbudowa i przebudowa budynku biurowego Łużyckiego Centrum Recyklingu Sp. z o. o., z niezbędną infrastrukturą techniczną i zagospodarowaniem terenu Kategoria obiektu budowlanego XVI				
OBIEKT BUDYNEK BIUROWY				
ADRES BUD Marszów 50A, 68-200 Żary dz. nr 175/1 obręb 0013 Marszów jednostka ewidencyjna 081110. 2 Żary - Gmina powiat żarski, województwo lubuskie				
PROJEKTANT mgr inż. Maciej Jans	UPRAWNIENIA LBS/0014/PBKb/19 w specjalności: konstrukcyjno - budowlanej	PODPIS		
SPRAWDZAJĄCY mgr inż. Maciej Marciniak	UPRAWNIENIA LBS/0043/PWOK/10 w specjalności: konstrukcyjno - budowlanej	PODPIS		
NAZWA RYSUNKU Belka Bp27 Belka Bp28 Belka Bp29				
DATA 04.03.2025	SKALA 1:10	BRANŻA KONSTR.	Nr rys. PT-K-1.85	STRONA 100

PROJEKAD NR SERYJNY: AXQPK8QDNZ