



Belka Bp35
ilość - 1
stal S355
śruby M16-8.8
liczba elementów nr1-1szt.

ZBIORCZE ZESTAWIENIE STALI						
Lp.	Nazwa	Długość (m)	Ilość (szt.)	Łączna długość (m)	Ciężar (kg/m)	Łączny ciężar (kg)
1	HEB120	2,794	1	2,794	26,70	74,6
ŁĄCZNY CIĘŻAR (kg)						74.6

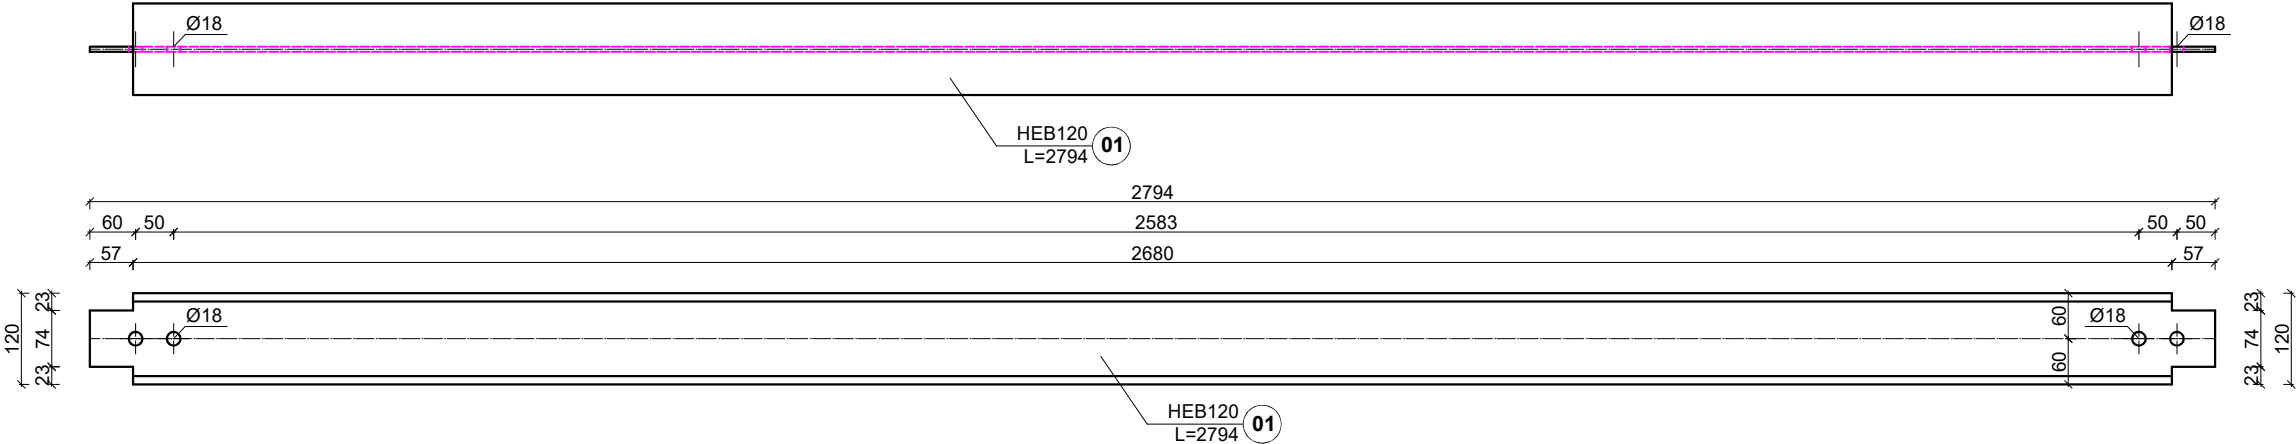


Belka Bp36
ilość - 1
stal S355
śruby M16-8.8
liczba elementów nr1-1szt.

ZBIORCZE ZESTAWIENIE STALI						
Lp.	Nazwa	Długość (m)	Ilość (szt.)	Łączna długość (m)	Ciężar (kg/m)	Łączny ciężar (kg)
1	HEB120	1,444	1	1,444	26,70	38,6
ŁĄCZNY CIĘŻAR (kg)						38.6

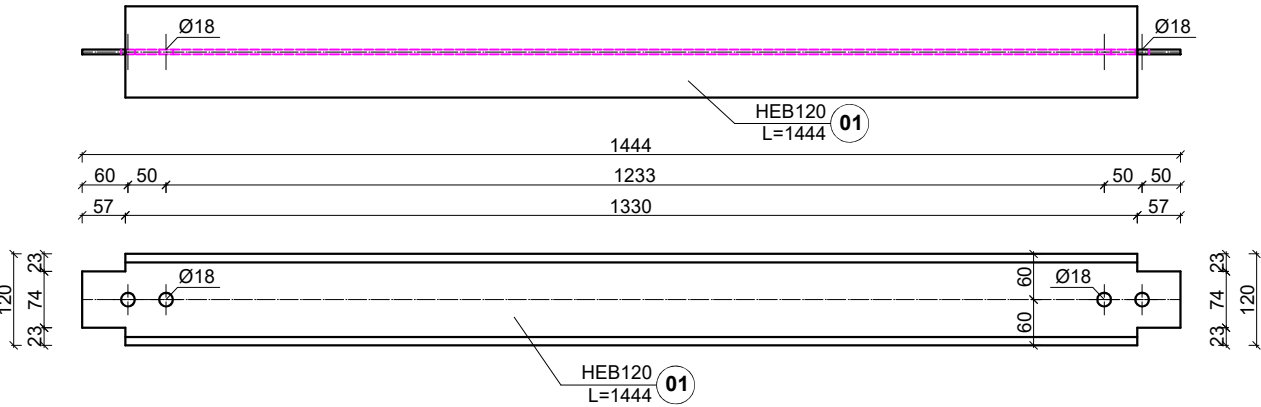

Belka Bp37
ilość - 1
stal S355
śruby M16-8.8
liczba elementów nr1-1szt.

ZBIORCZE ZESTAWIENIE STALI						
Lp.	Nazwa	Długość (m)	Ilość (szt.)	Łączna długość (m)	Ciężar (kg/m)	Łączny ciężar (kg)
1	HEB120	1,984	1	1,984	26,70	53,0
ŁĄCZNY CIĘŻAR (kg)						53.0

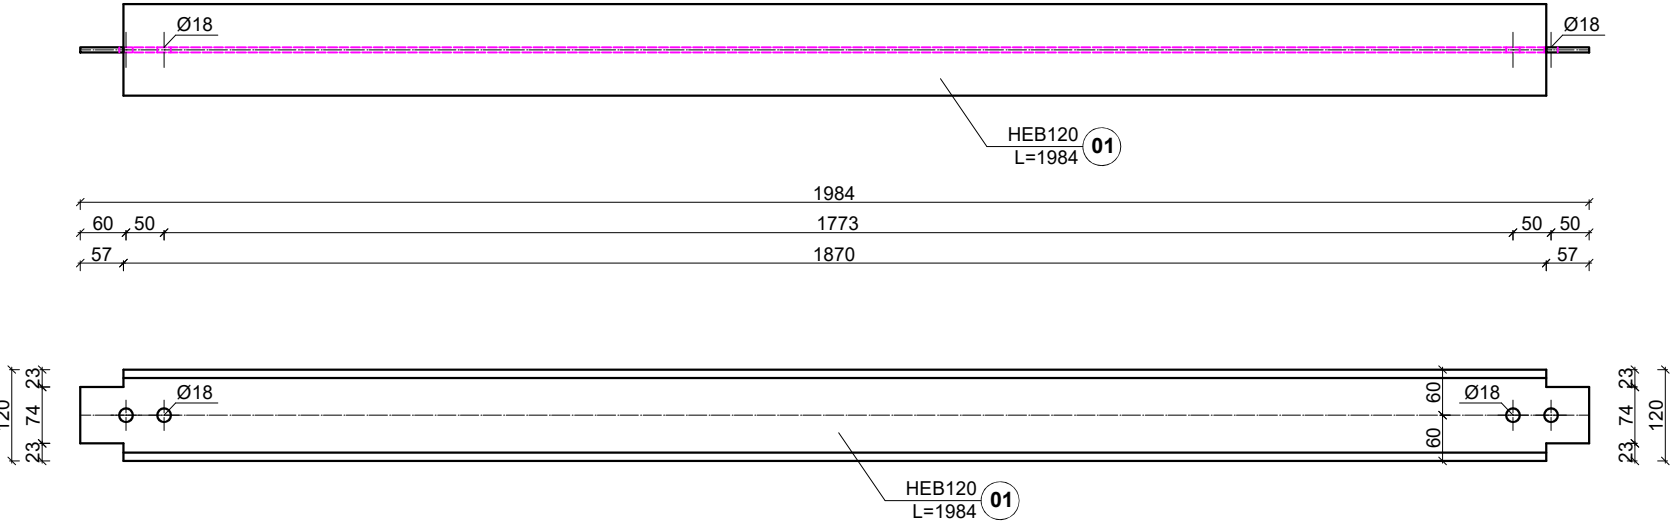

INWESTOR Łużyckie Centrum Recyklingu Sp. z o.o. Marszów 50A, 68-200 Żary KRS: 0000297754				
NAZWA INWESTYCJI Nadbudowa i przebudowa budynku biurowego Łużyckiego Centrum Recyklingu Sp. z o. o., z niezbędną infrastrukturą techniczną i zagospodarowaniem terenu Kategoria obiektu budowlanego XVI				
OBIEKT BUDYNEK BIUROWY				
ADRES BUD Marszów 50A, 68-200 Żary dz. nr 175/1 obręb 0013 Marszów jednostka ewidencyjna 081110. 2 Żary - Gmina powiat żarski, województwo lubuskie				
PROJEKTANT mgr inż. Maciej Jans		UPRAWNIENIA LBS/0014/PBKb/19 w specjalności: konstrukcyjno - budowlanej		PODPIS
SPRAWDZAJĄCY mgr inż. Maciej Marciniak		UPRAWNIENIA LBS/0043/PWOK/10 w specjalności: konstrukcyjno - budowlanej		PODPIS
NAZWA RYSUNKU Belka Bp35 Belka Bp36 Belka Bp37				
DATA 04.03.2025	SKALA 1:10	BRANŻA KONSTR.	Nr rys. PT-K-1.87	STRONA 102

PROJEKAT NR SERYJNY: AXQPK8QDNZ