
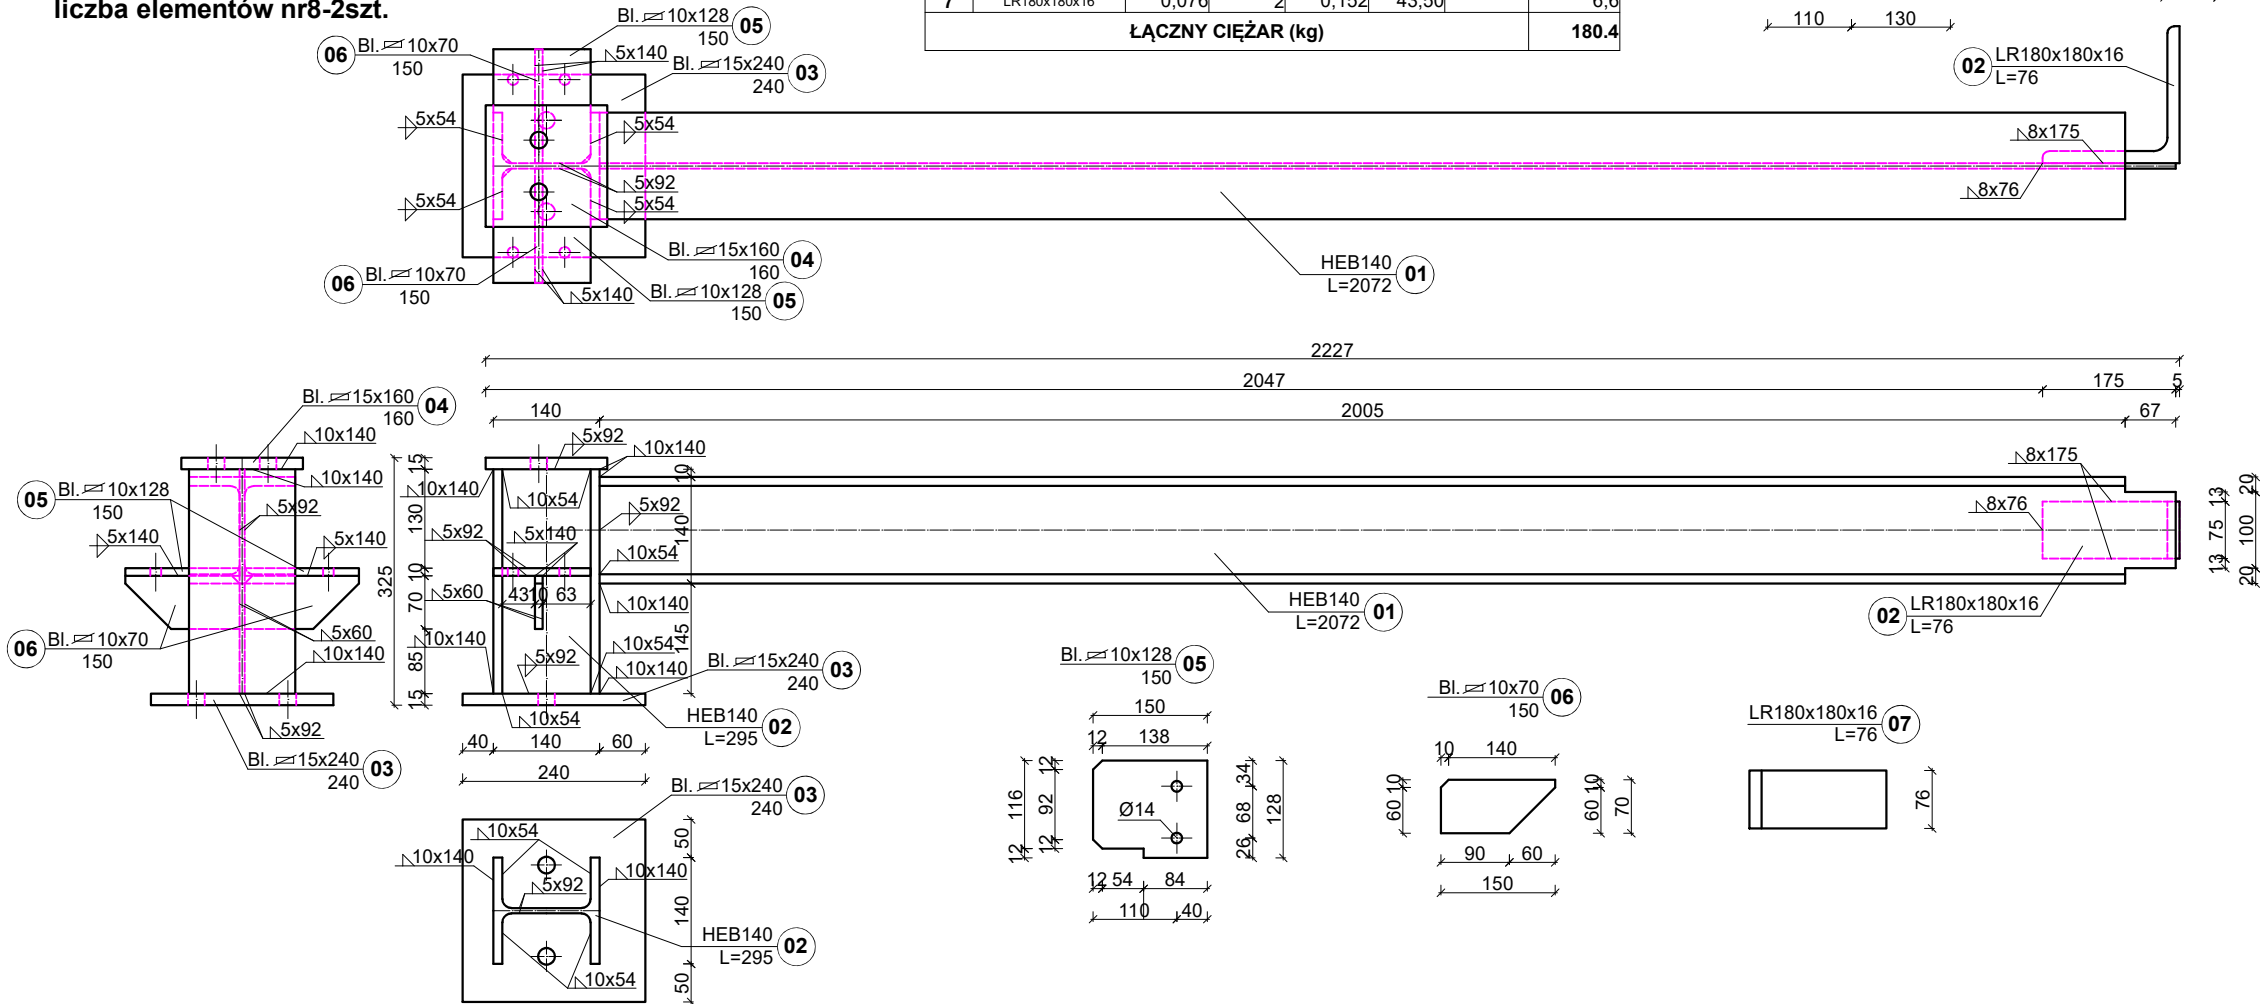


Belka Bp39
ilość - 2
stal S355
śruby M20-10.9
śruby M16-10.9
liczba elementów nr1-2szt.
liczba elementów nr2-2szt.
liczba elementów nr3-2szt.
liczba elementów nr4-2szt.
liczba elementów nr5-4szt.
liczba elementów nr6-4szt.
liczba elementów nr8-2szt.


ZBIORCZE ZESTAWIENIE STALI

Lp.	Nazwa	Długość (m)	Ilość (szt.)	Łączna długość (m)	Ciężar (kg/m)	Ciężar (kg/m2)	Łączny ciężar (kg)
1	HEB140	2,072	2	3,710	33,70		125,0
2	HEB140	0,295	2	0,590	33,70		19,9
3	15x240	0,240	2	0,480		117,8	13,6
4	15x160	0,160	2	0,320		117,8	6,0
5	10x128	0,150	4	0,600		78,5	6,0
6	10x70	0,150	4	0,600		78,5	3,3
7	LR180x180x16	0,076	2	0,152	43,50		6,6
ŁĄCZNY CIĘŻAR (kg)							180,4

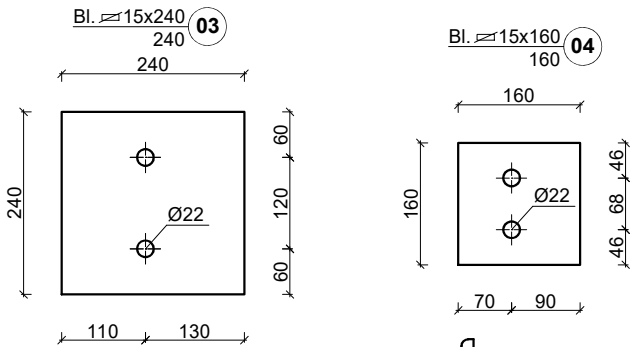


ZBIORCZE ZESTAWIENIE STALI

Lp.	Nazwa	Długość (m)	Ilość (szt.)	Łączna długość (m)	Ciężar (kg/m)	Łączny ciężar (kg)
1	HEB140	2,813	2	5,626	33,70	189,6
2	LR180x180x16	0,076	4	0,304	43,50	13,2
ŁĄCZNY CIĘŻAR (kg)						202,8

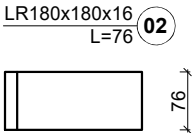

Belka Bp40
ilość - 2
stal S355
liczba elementów nr1-2szt.
liczba elementów nr2-4szt.

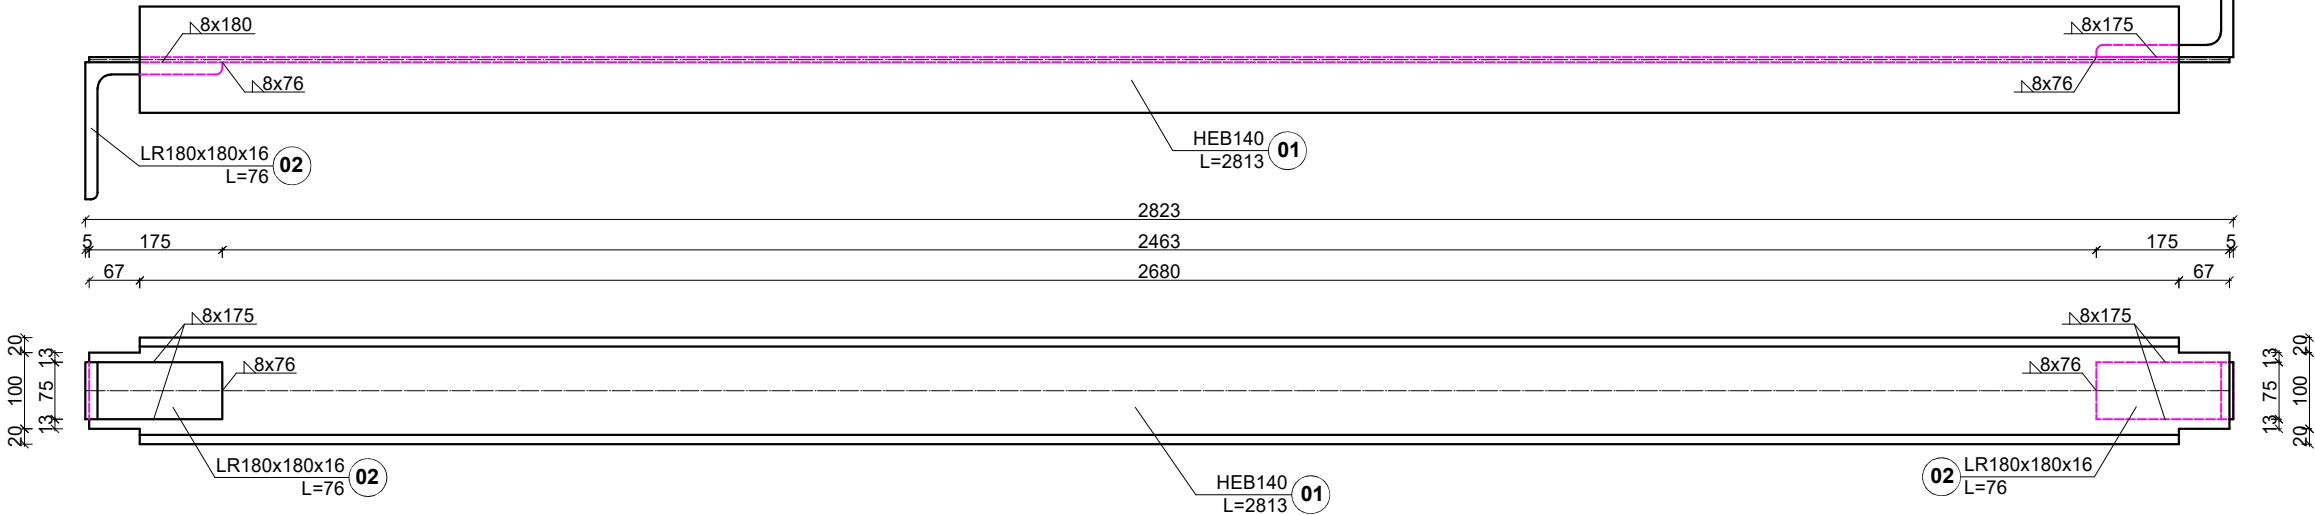

INWESTOR Łużyckie Centrum Recyklingu Sp. z o.o. Marszów 50A, 68-200 Żary KRS: 0000297754				
NAZWA INWESTYCJI Nadbudowa i przebudowa budynku biurowego Łużyckiego Centrum Recyklingu Sp. z o. o., z niezbędną infrastrukturą techniczną i zagospodarowaniem terenu Kategoria obiektu budowlanego XVI				
OBIEKT BUDYNEK BIUROWY				
ADRES BUD Marszów 50A, 68-200 Żary dz. nr 175/1 obręb 0013 Marszów jednostka ewidencyjna 081110. 2 Żary - Gmina powiat żarski, województwo lubuskie				
PROJEKTANT mgr inż. Maciej Jans		UPRAWNIENIA LBS/0014/PBKb/19 w specjalności: konstrukcyjno - budowlanej		PODPIS
SPRAWDZAJĄCY mgr inż. Maciej Marciniak		UPRAWNIENIA LBS/0043/PWOK/10 w specjalności: konstrukcyjno - budowlanej		PODPIS
NAZWA RYSUNKU Belka Bp39 Belka Bp40				
DATA 04.03.2025	SKALA 1:10	BRANŻA KONSTR.	Nr rys. PT-K-1.89	STRONA 104

PROJEKAT NR SERYJNY: AXQPK8QDNZ