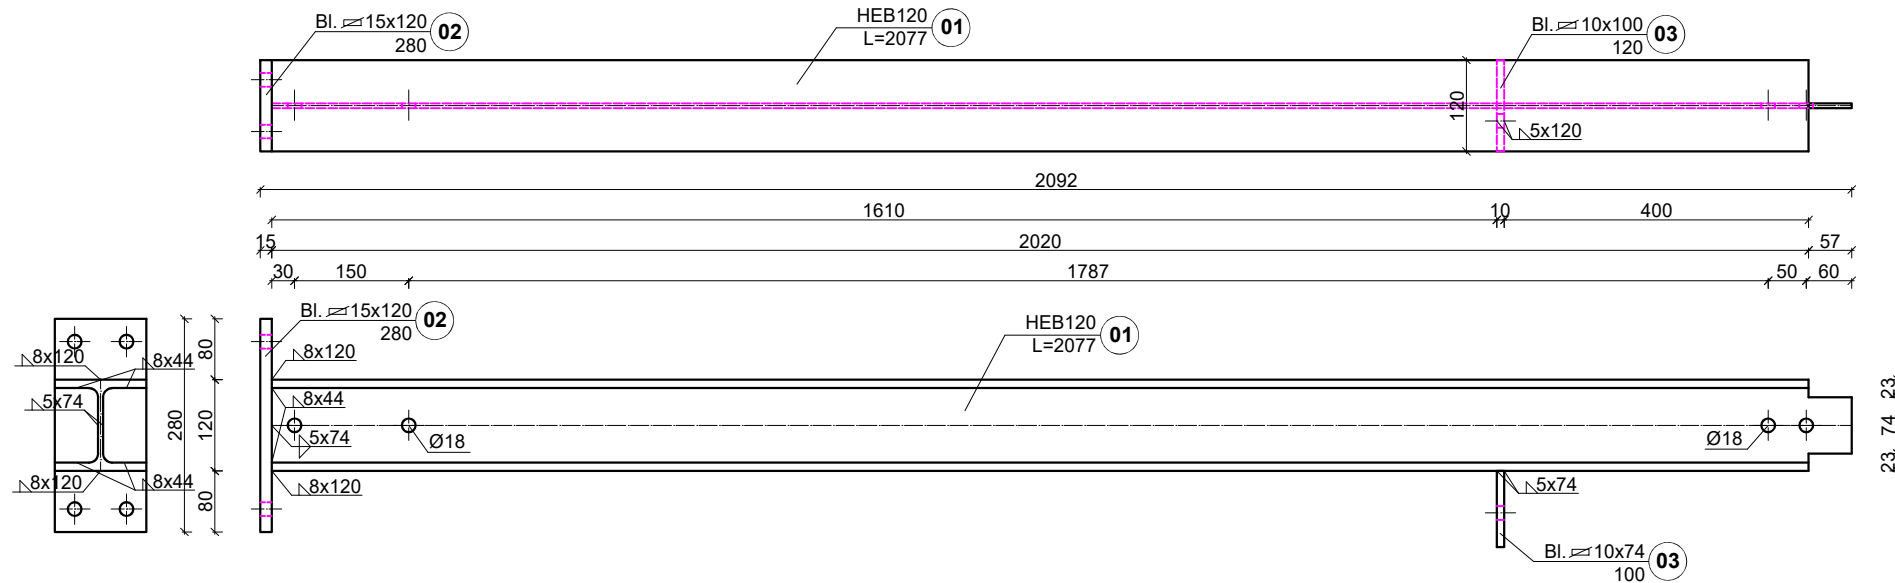
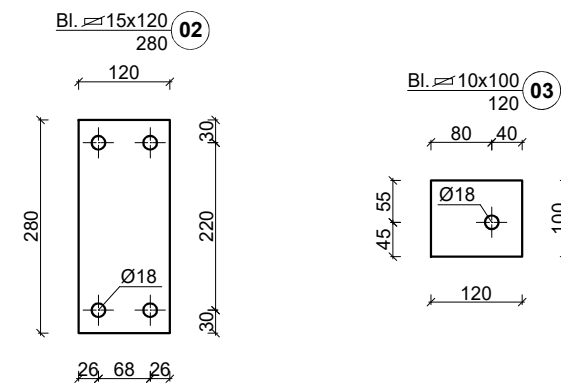



Belka Bpg1
ilość - 1
stal S355
śruby M16-8.8
liczba elementów nr1-1szt.
liczba elementów nr2-1szt.
liczba elementów nr3-1szt.



ZBIORCZE ZESTAWIENIE STALI

[illegible]

Belka Bpg2
ilość - 1
stal S355
śruby M16-8.8
liczba elementów nr1-1szt.
liczba elementów nr2-1szt.

ZBIORCZE ZESTAWIENIE STALI

Lp.	Nazwa	Długość (m)	Ilość (szt.)	Łączna długość (m)	Cieężar (kg/m)	Cieężar (kg/m2)	Łączny cieężar (kg)
1	HEB120	2,077	1	2,077	26,70		55,5
2	 HEB150	0,280	1	0,280		117,8	4,0
ŁĄCZNY CIEĘŻAR (kg)							59,5

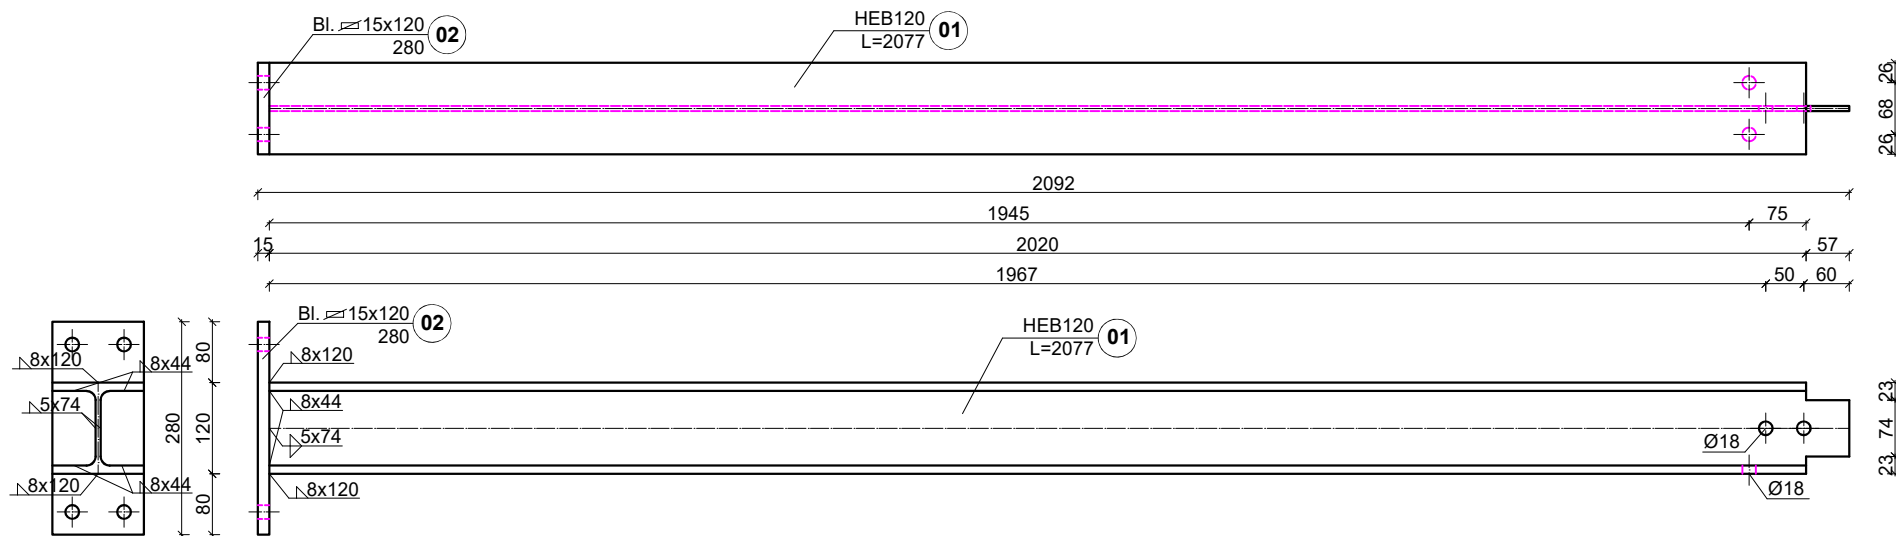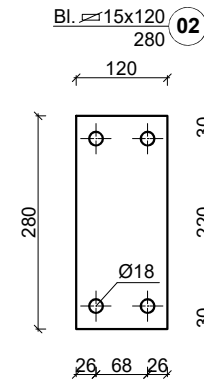

INWESTOR <div style="text-align: center; font-size: 1.2em; font-weight: bold;">Łużyckie Centrum Recyklingu Sp. z o.o.</div> <div style="text-align: center; font-weight: bold;">Marszów 50A, 68-200 Żary</div> <div style="text-align: center; font-weight: bold;">KRS: 0000297754</div>			
NAZWA INWESTYCJI <div style="text-align: center; font-weight: bold;">Nadbudowa i przebudowa budynku biurowego Łużyckiego Centrum Recyklingu Sp. z o.o., z niezbędną infrastrukturą techniczną i zagospodarowaniem terenu</div> <div style="text-align: center; font-weight: bold;">Kategoria obiektu budowlanego XVI</div>			
OBIEKT <div style="font-size: 1.2em; font-weight: bold;">BUDYNEK BIUROWY</div>			
ADRES BUD <div style="text-align: center; font-weight: bold;">Marszów 50A, 68-200 Żary dz. nr 175/1 obręb 0013 Marszów jednostka ewidencyjna 081110_2 Żary - Gmina powiat żarski, województwo lubuskie</div>			
PROJEKTANT <div style="text-align: center; font-weight: bold;">mgr inż. Maciej Jans</div>	UPRAWNIENIA <div style="text-align: center; font-weight: bold;">LBS/0014/PBKb/19 w specjalności: konstrukcyjno - budowlanej</div>		PODPIS
SPRAWDZAJĄCY <div style="text-align: center; font-weight: bold;">mgr inż. Maciej Marciniak</div>	UPRAWNIENIA <div style="text-align: center; font-weight: bold;">LBS/0043/PWOK/10 w specjalności: konstrukcyjno - budowlanej</div>		PODPIS
NAZWA RYSUNKU <div style="text-align: center; font-size: 1.5em; font-weight: bold;">Belka Bpg1 Belka Bpg2</div>			
DATA <div style="font-weight: bold;">04.03.2025</div>	SKALA <div style="font-weight: bold;">1:10</div>	BRANŻA <div style="font-weight: bold;">KONSTR.</div>	Nr rys. <div style="font-weight: bold;">PT-K-1.92</div>
			STRONA <div style="font-weight: bold;">107</div>

PROGECAD NR SER YJNY: AXQPK8QDNZ