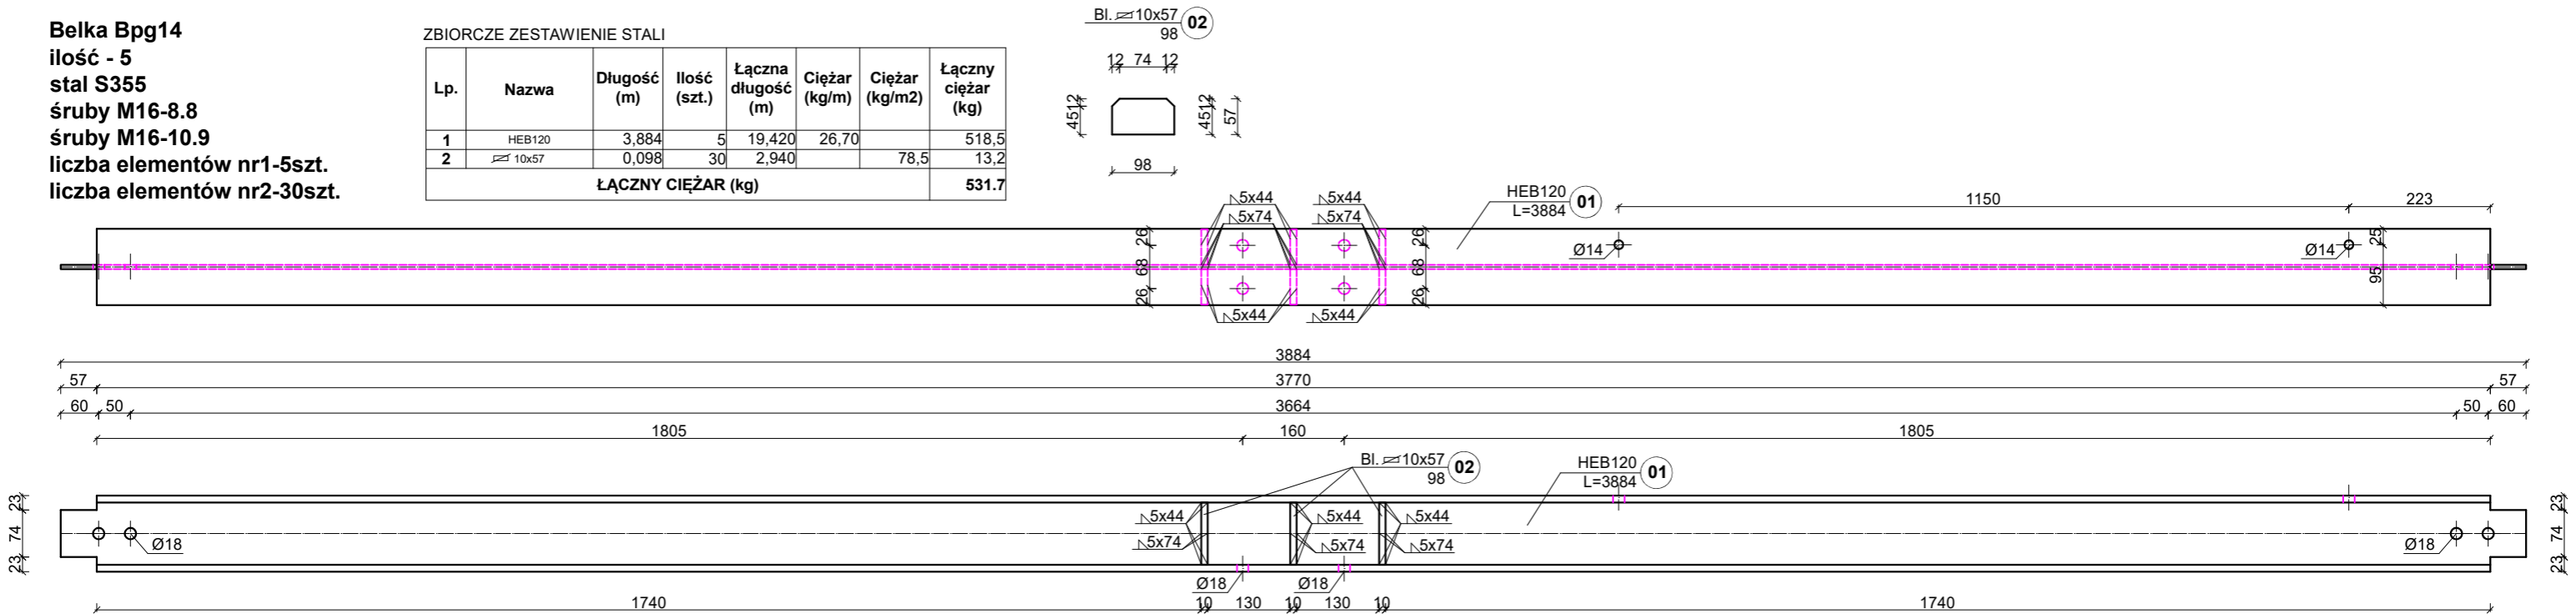



**Belka Bpg14**  
**ilość - 5**  
**stal S355**  
**śruby M16-8.8**  
**śruby M16-10.9**  
**liczba elementów nr1-5szt.**  
**liczba elementów nr2-30szt.**

## ZBIORCZE ZESTAWIENIE STALI

[illegible]

**Belka Bpg13**  
ilość - 1  
stal S355  
śruby M16-8.8  
liczba elementów nr1-1szt.  
liczba elementów nr2-1szt.

## ZBIORCZE ZESTAWIENIE STALI

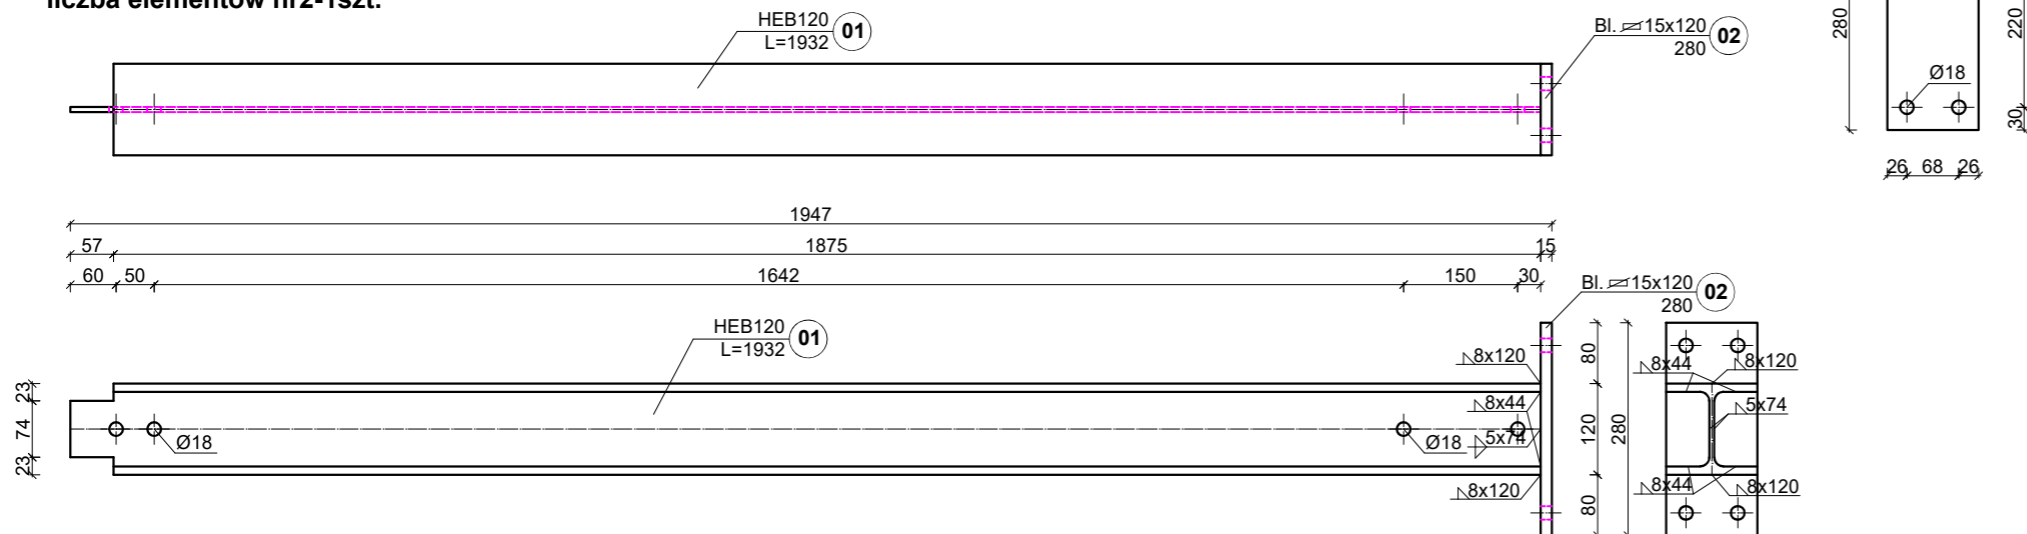[illegible]

INWESTOR				
Łużyckiego Centrum Recyklingu Sp. z o.o. Marszów 50A, 68-200 Żary KRS: 0000297754				
NAZWA INWESTYCJI				
Nadbudowa i przebudowa budynku biurowego Łużyckiego Centrum Recyklingu Sp. z o.o., z niezbędną infrastrukturą techniczną i zagospodarowaniem terenu Kategoria obiektu budowlanego XVI				
OBIEKT				
BUDYNEK BIUROWY				
ADRES BUD				
Marszów 50A, 68-200 Żary dz. nr 175/1 obręb 0013 Marszów jednostka ewidencyjna 081110_2 Żary - Gmina powiat żarski, województwo lubuskie				
PROJEKTANT		UPRAWNIENIA	PODPIS	
mgr inż. Maciej Jans		LBS/0014/PBKb/19 w specjalności: konstrukcyjno - budowlanej		
SPRAWDZAJĄCY		UPRAWNIENIA	PODPIS	
mgr inż. Maciej Marciniak		LBS/0043/PWOK/10 w specjalności: konstrukcyjno - budowlanej		
NAZWA RYSUNKU				
Belka Bpg13 Belka Bpg14				
DATA	SKALA	BRANŻA	Nr rys.	STRONA
04.03.2025	1:10	KONSTR.	PT-K-1.96	111

PROGECAD NR SER YJNY: AXQPK8QDNZ