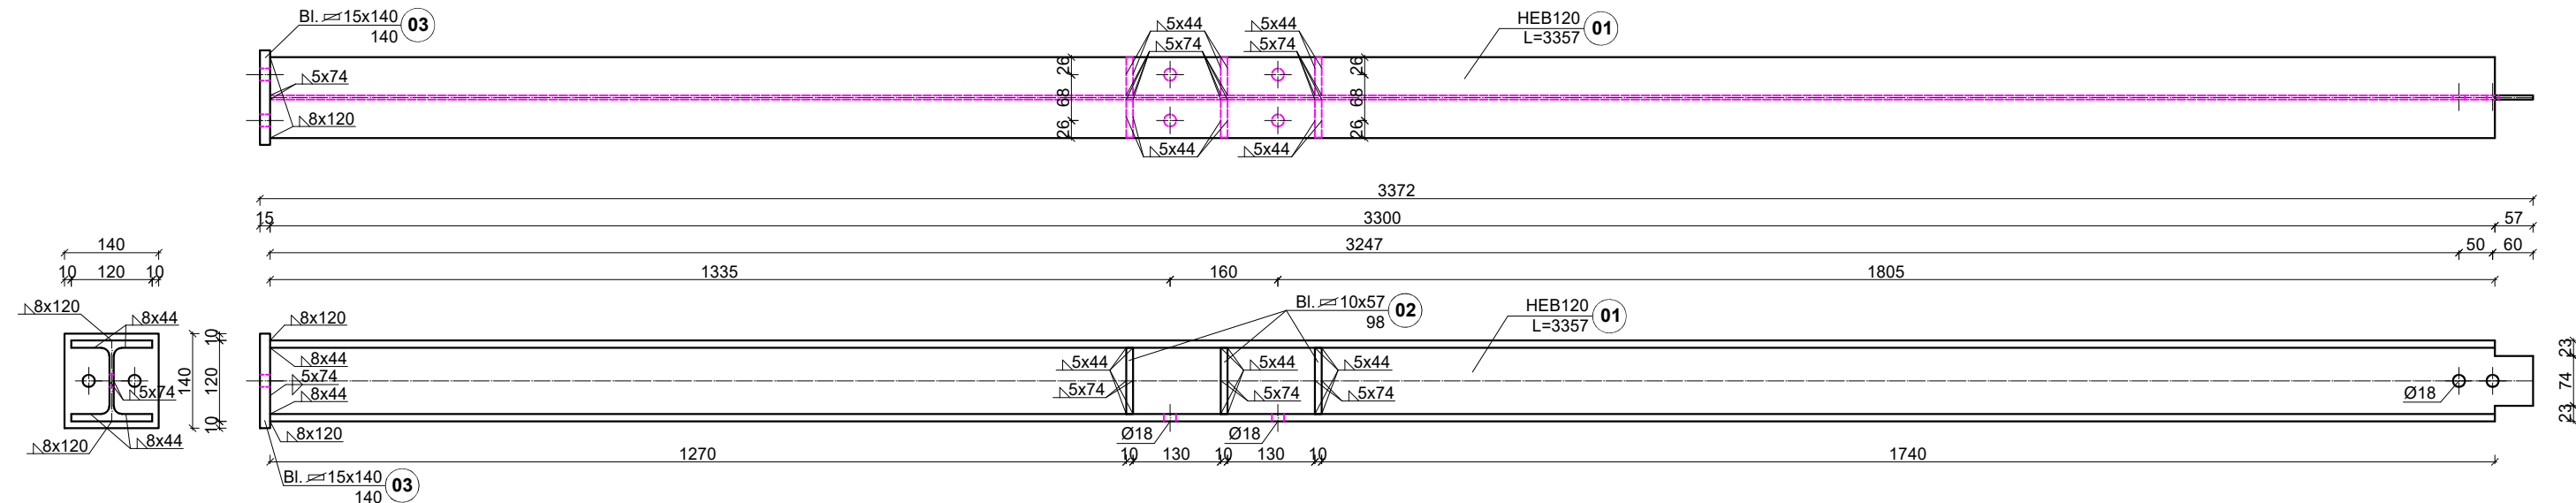
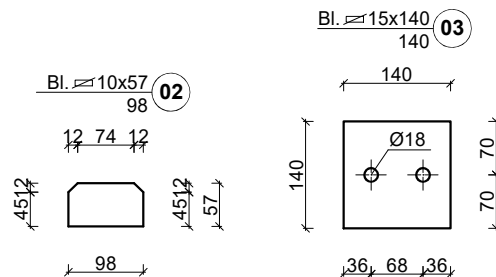




Belka Bpg17
ilość - 2
stal S355
śruby M16-8.8
śruby M16-10.9
liczba elementów nr1-2szt.
liczba elementów nr2-12szt.
liczba elementów nr3-2szt.

ZBIORCZE ZESTAWIENIE STALI

[illegible]

Belka Bpg18
ilość - 1
stal S355
śruby M16-8.8
śruby M16-10.9
liczba elementów nr1-1szt.
liczba elementów nr2-5szt.
liczba elementów nr3-1szt.
liczba elementów nr4-1szt.


ZBIORCZE ZESTAWIENIE STALI

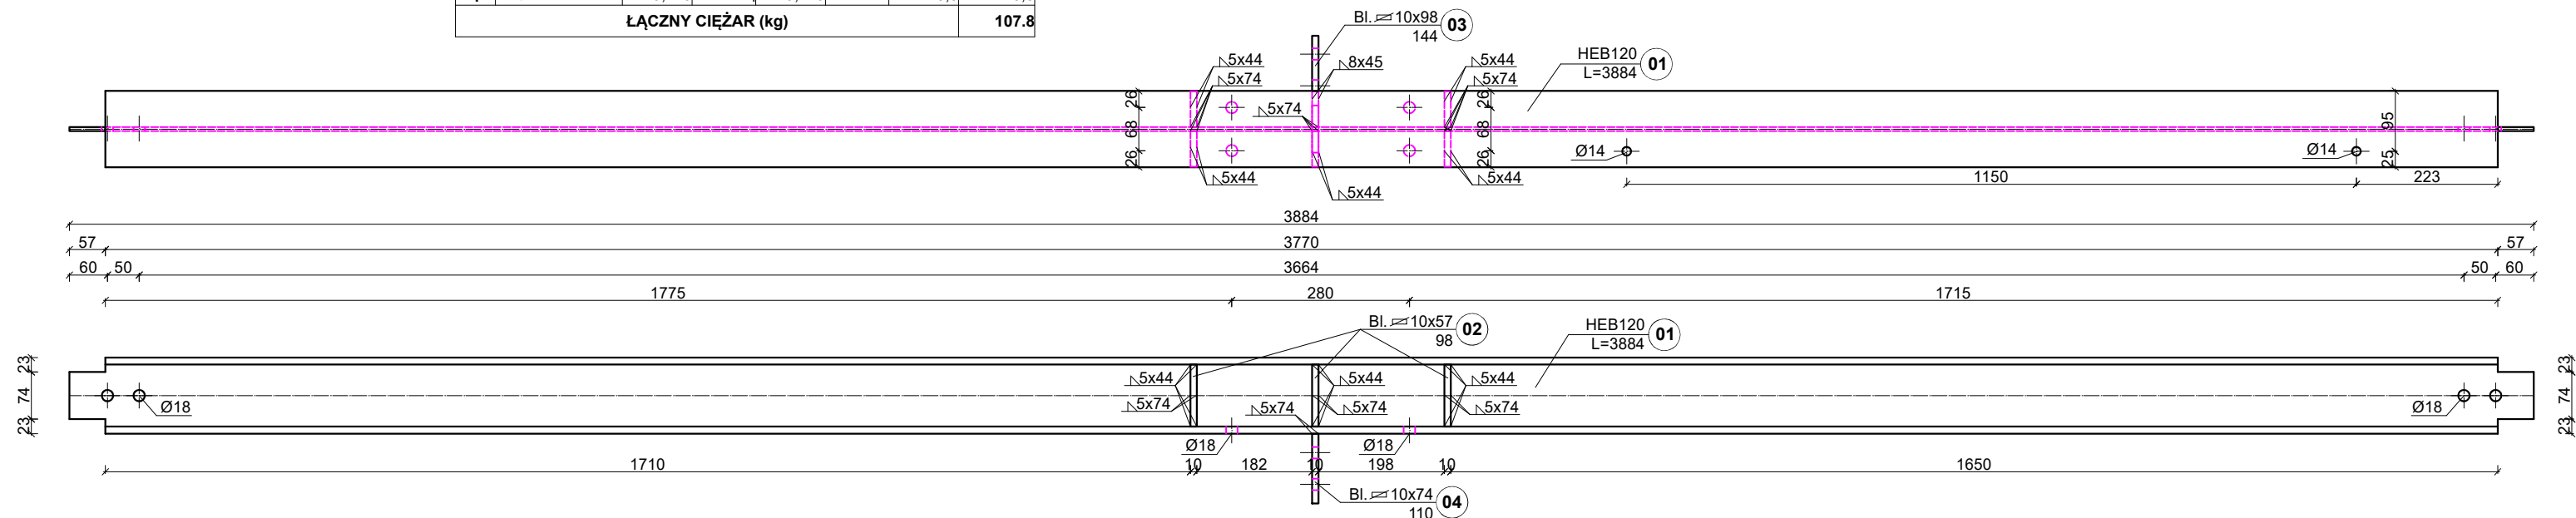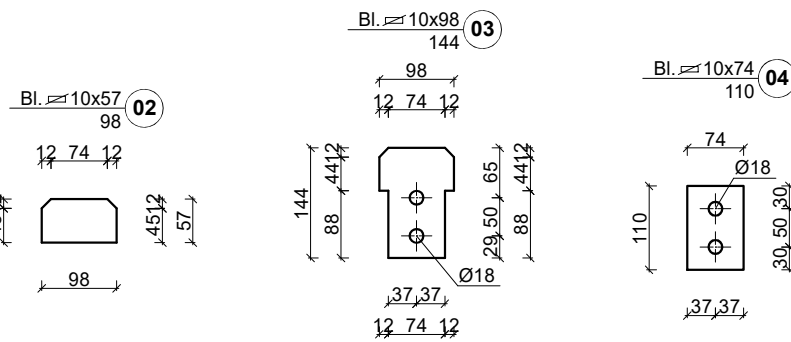[illegible]

Belka Bpg19
ilość - 1
stal S355
śruby M16-8.8
liczba elementów nr1-1szt.

ZBIORCZE ZESTAWIENIE STALI


Lp.	Nazwa	Długość (m)	Ilość (szt.)	Łączna długość (m)	Ciepęż (kg/m)	Łączny ciepęż (kg)
1	HEB120	1,964	1	1,964	26,70	52,4
ŁĄCZNY CIĘŻAR (kg)						52,4

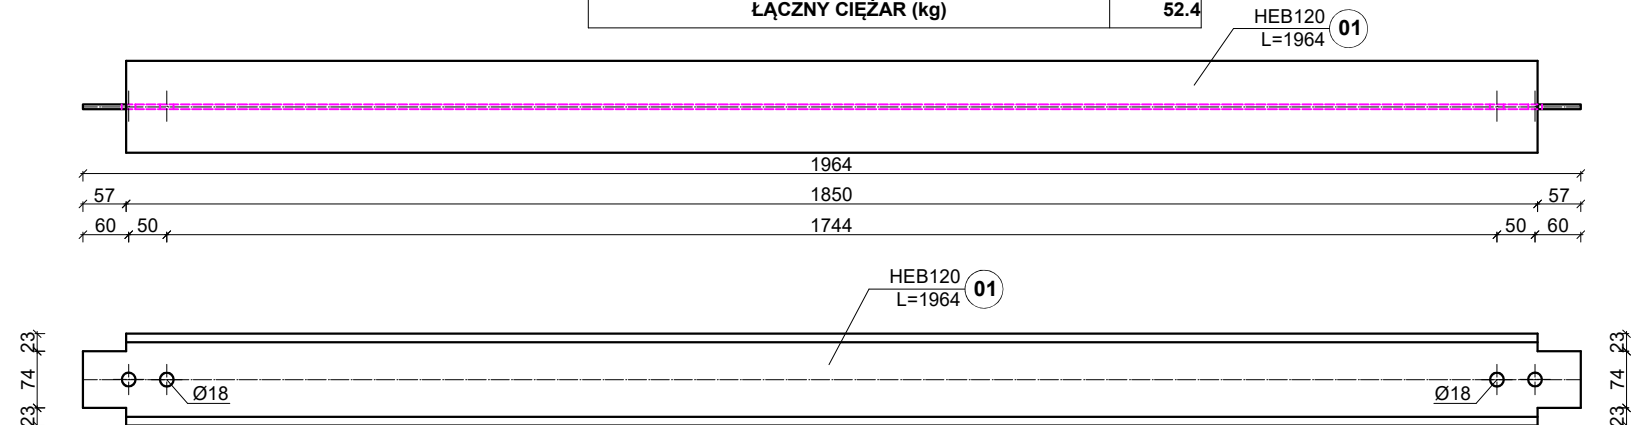

Belka Bpg20
ilość - 1
stal S355
śruby M16-8.8
liczba elementów nr1-1szt.

ZBIORCZE ZESTAWIENIE STALI

Lp.	Nazwa	Długość (m)	Ilość (szt.)	Łączna długość (m)	Ciężar (kg/m)	Łączny ciężar (kg)
1	HEB120	1,904	1	1,904	26,70	50,8
ŁĄCZNY CIĘŻAR (kg)						50,8

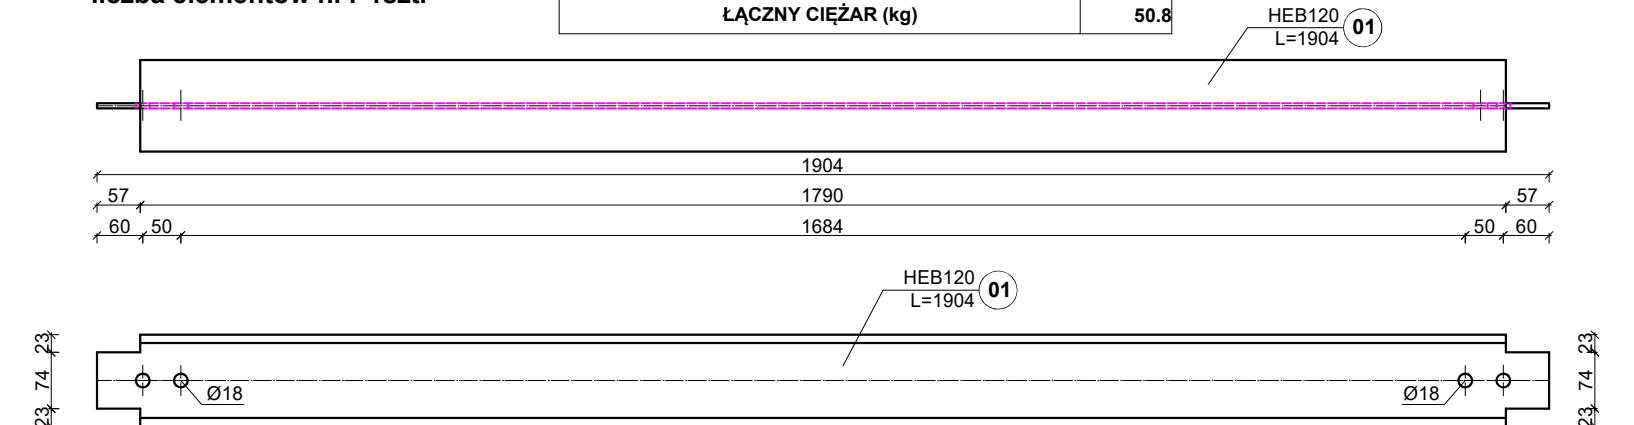

WZWESTOR Łużyckie Centrum Recyklingu Sp. z o.o. Marszów 50A, Marszów 50A Żary KRS: 0000297754		
NAZWA INWESTYCJI Nadbudowa i przebudowa budynku biurowego Łużyckiego Centrum Recyklingu Sp. z o.o., z niezbędną infrastrukturą techniczną i zagospodarowaniem terenu Kategoria obiektu budowlanego XVI		
OBIEKT BUDYNEK BIUROWY		
ADRES BUD Marszów 50A, 68-200 Żary dz. nr 175/1 obręb 0013 Marszów jednostka ewidencyjna 081110 2 Żary - Gmina powiat żarski, województwo łubuskie		
PROJEKTANT mgr inż. Maciej Jans	UPRAWNIENIA LBS/0014/PBKb/19 w specjalności: konstrukcyjno - budowlanej	PODPIS
SPRAWDZAJĄCY mgr inż. Maciej Marciniak	UPRAWNIENIA LBS/0043/PWOK/10 w specjalności: konstrukcyjno - budowlanej	PODPIS
NAZWA RYSUNKU Belka Bpg17 Belka Bpg18 Belka Bpg19 Belka Bpg20		

PROGECAD NR SERYJNY: AXQPK8QDNZ