
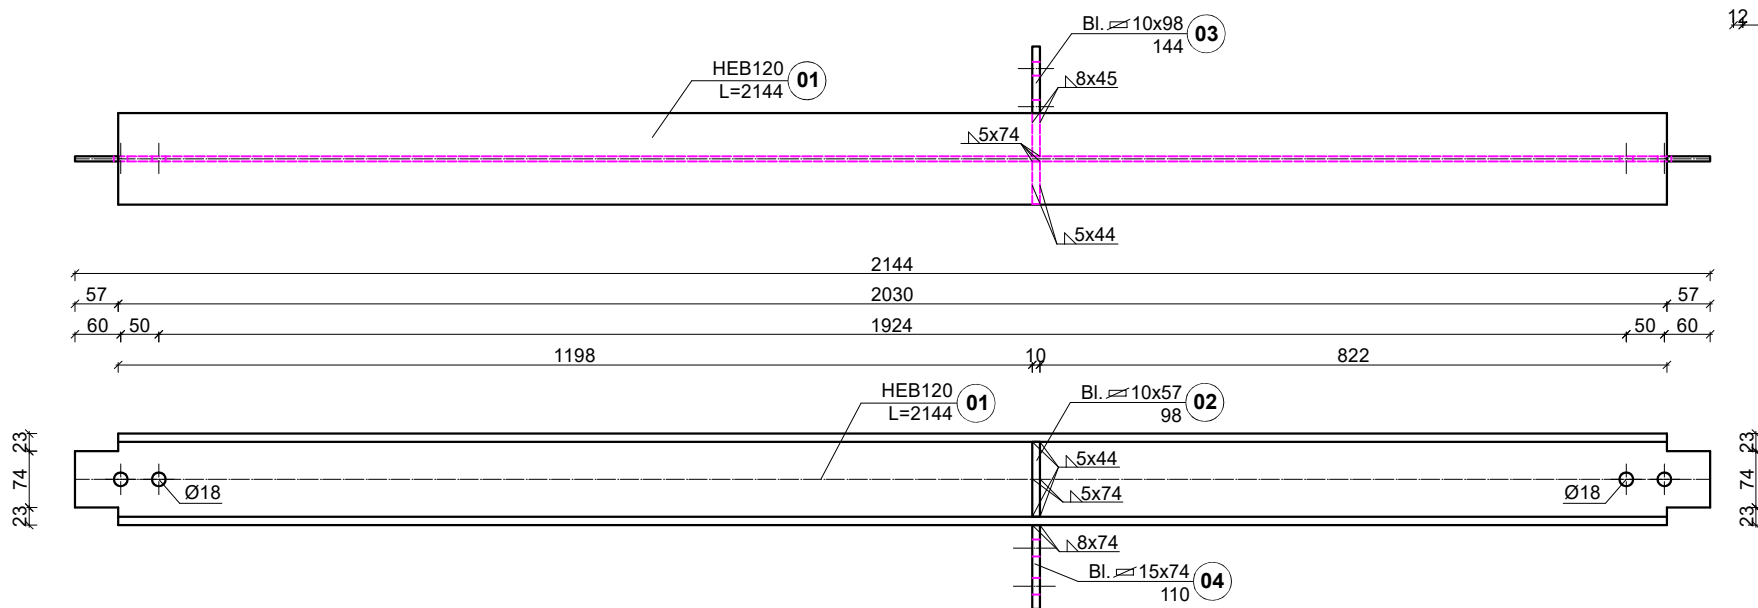
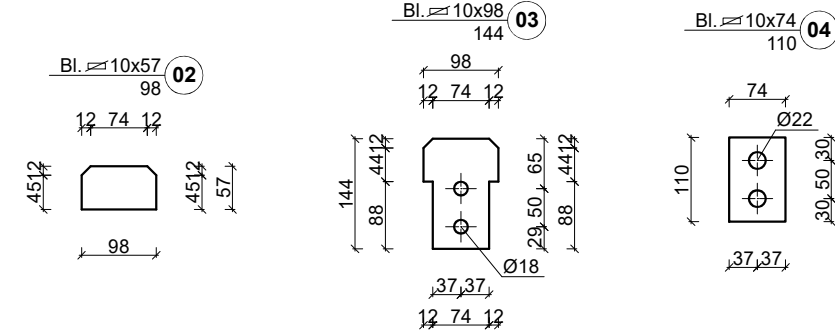
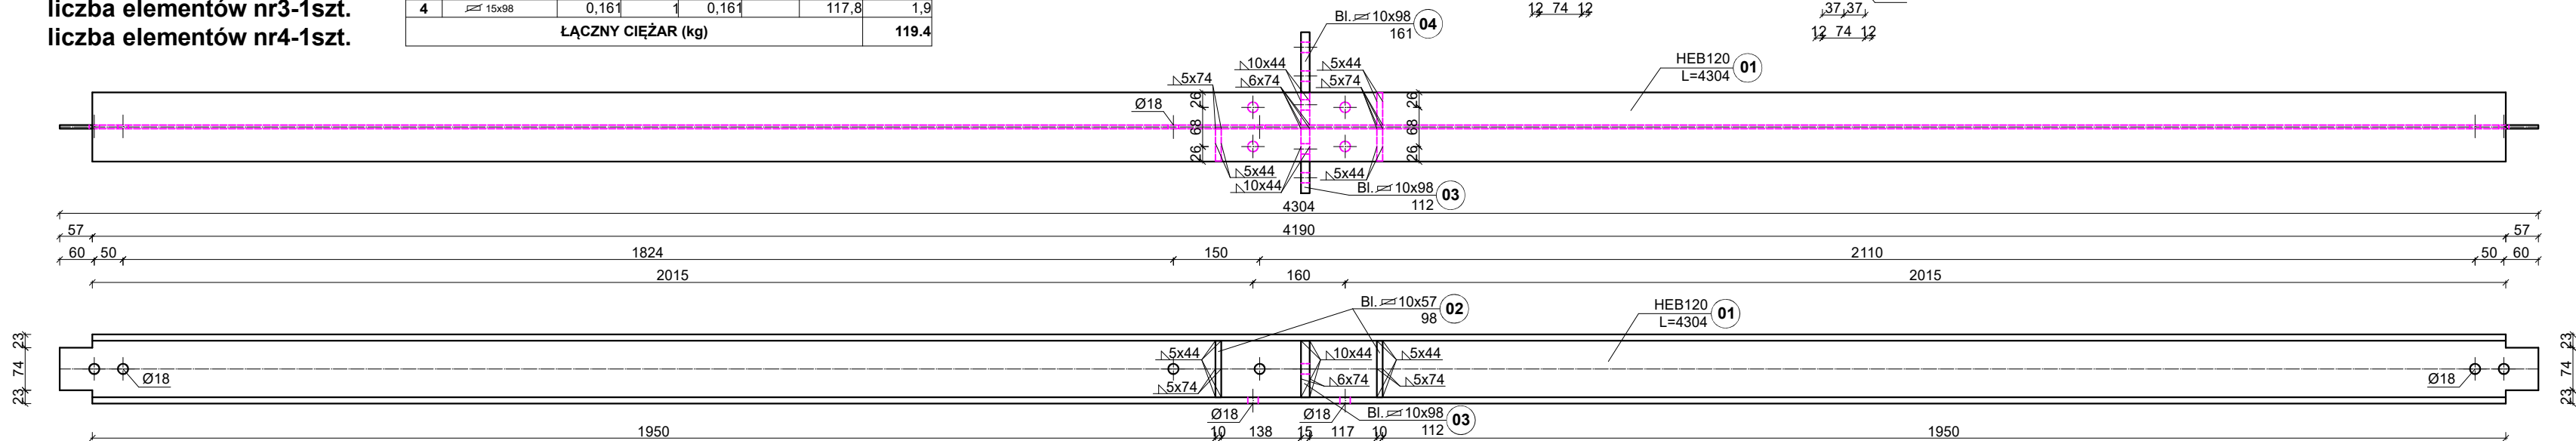
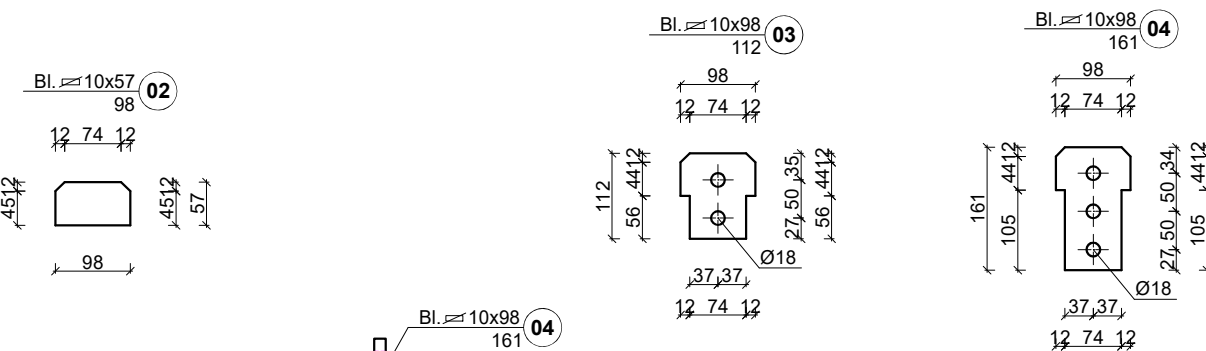


liczba elementów nr4-1szt.

[illegible]**liczba elementów nr4-1szt.**[illegible]**liczba elementów nr1-2szt.**

Lp.	Nazwa	Długość (m)	Ilość (szt.)	Łączna długość (m)	Ciepła (kg/m)	Łączny ciężar (kg)
1	HEB120	2,144	2	4,288	26,70	114,5
ŁĄCZNY CIĘŻAR (kg)						114,5

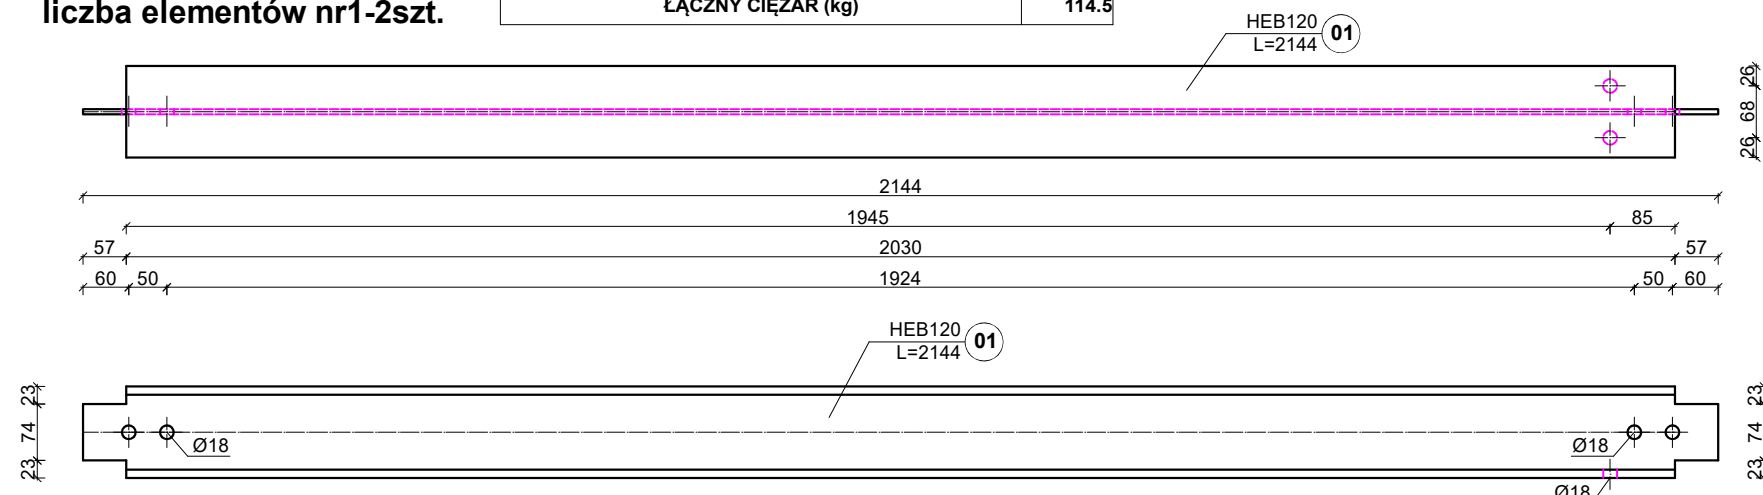

INWESTOR			
Łużyckie Centrum Recyklingu Sp. z o.o. Marszów 50A, 68-200 Żary KRS: 0000297754			
NAZWA INWESTYCJI Nadbudowa i przebudowa budynku biurowego Łużyckiego Centrum Recyklingu Sp. z o.o., z niezbędną infrastrukturą techniczną i zagospodarowaniem terenu			
Kategoria obiektu budowlanego XVI			
OBJEKT			
BUDYNEK BIUROWY			
ADRES BUD Marszów 50A, 68-200 Żary dz. nr 175/1 obręb 0013 Marszów jednostka ewidencyjna 081110 2 Żary - Gmina powiat żarski, województwo łubuskie			
PROJEKTANT	UPRAWNIENIA	PODPIS	
mgr inż. Maciej Jans	LBS/0014/PBKB/19 w specjalności: konstrukcyjno - budowlanej		
SPRAWDZAJĄCY	UPRAWNIENIA	PODPIS	
mgr inż. Maciej Marciniak	LBS/0043/PWOK/10 w specjalności: konstrukcyjno - budowlanej		
NAZWA RYSUNKU Belka Bpg21 Belka Bpg22 Belka Bpg23			
DATA	SKALA	BRANŻA	STRONA
04.03.2025	1:10	KONSTR.	114