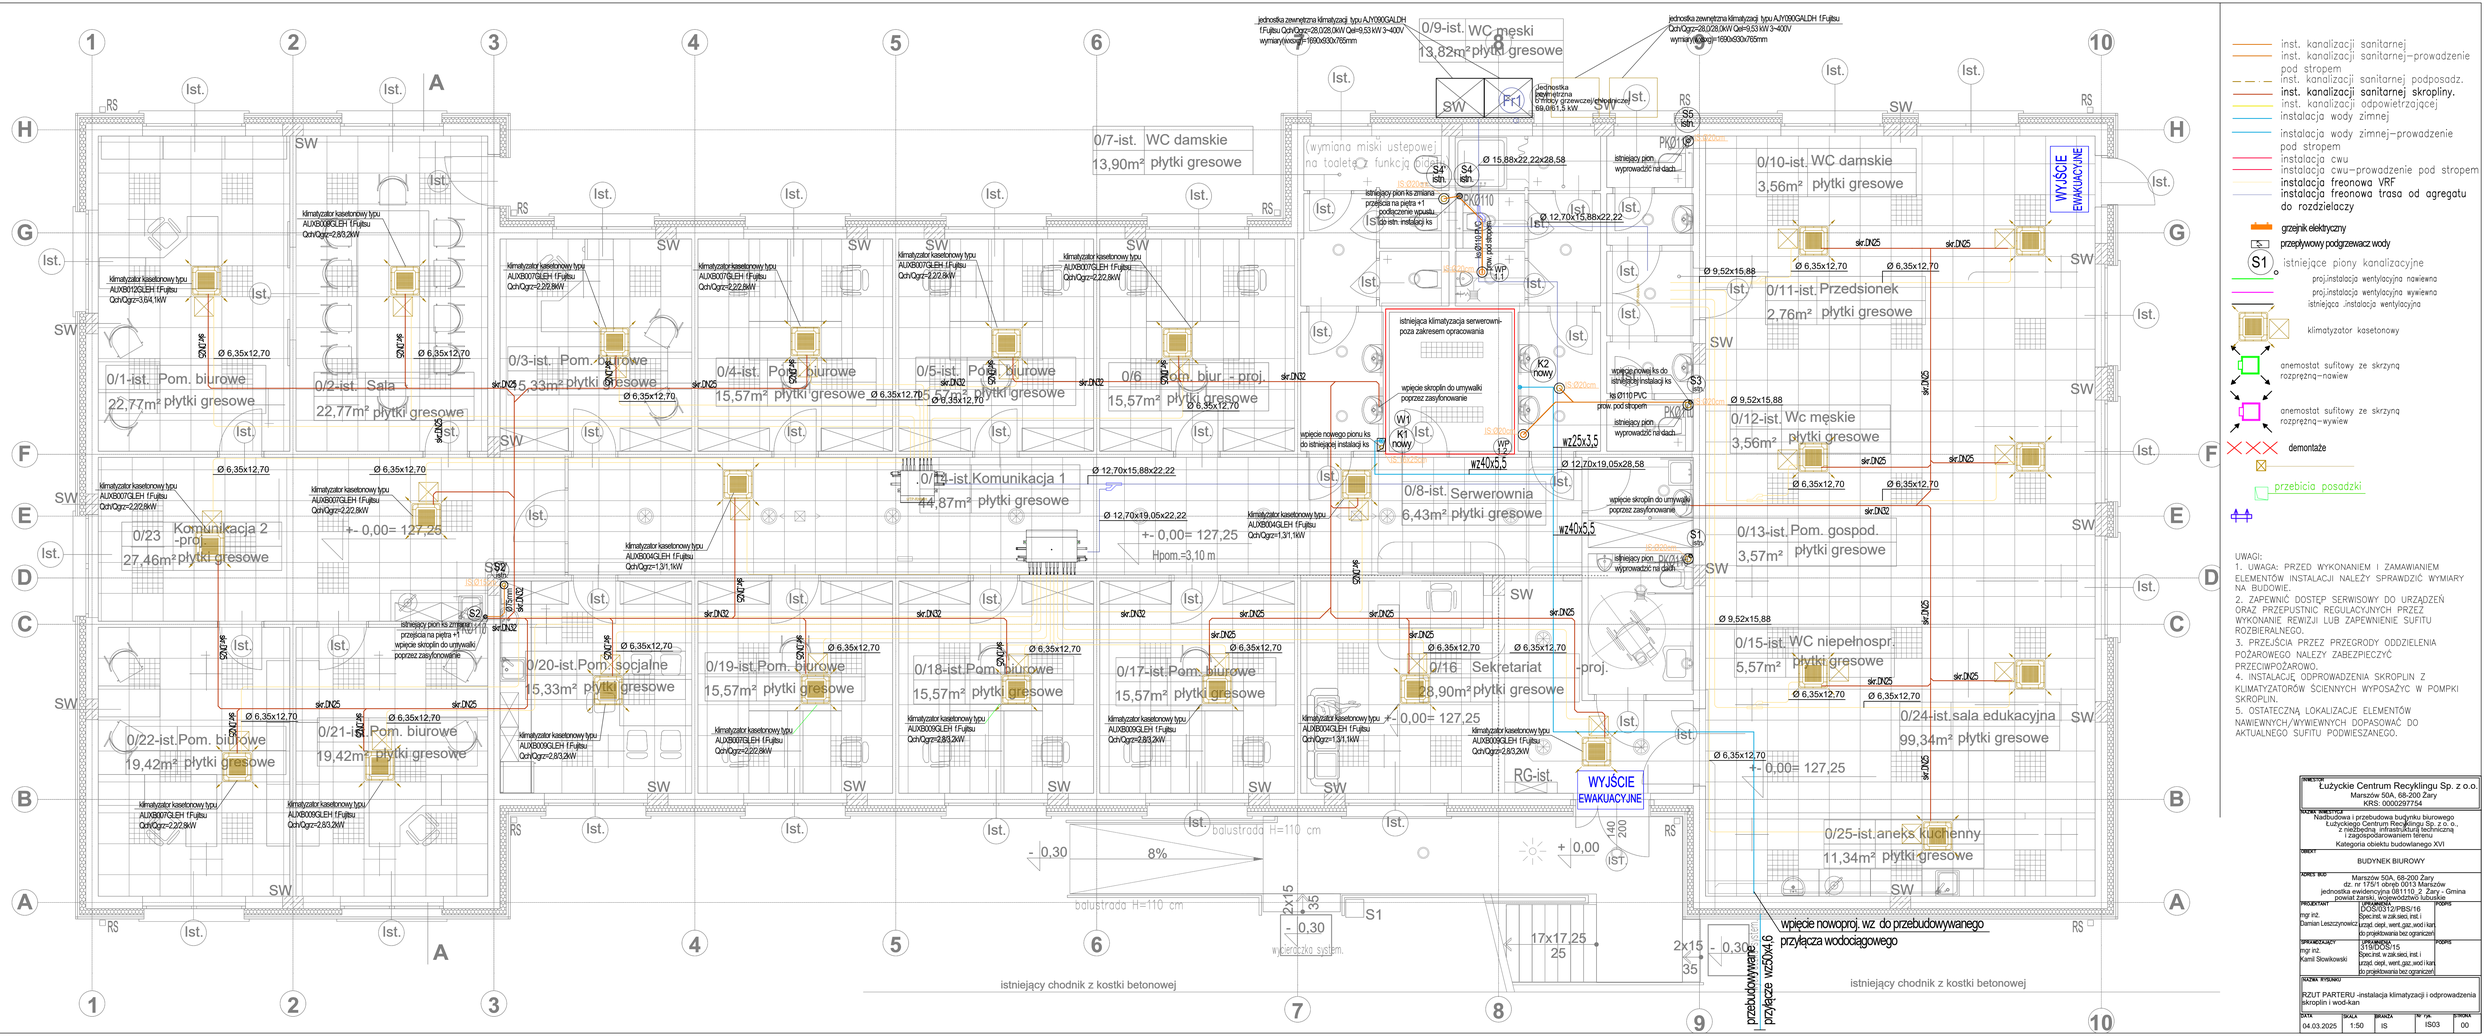

UWAGI:
1. UWAGA: PRZED WYKONANIEM I ZAMAWIANIEM ELEMENTÓW INSTALACJI NALEŻY SPRAWDZIĆ WYMIARY NA BUDOWIE.
2. ZAPEWNIĆ DOSTĘP SERWISOWY DO URZĄDZEŃ ORAZ PRZEPUSTNIC REGULACYJNYCH PRZEZ WYKONANIE REWIZJI LUB ZAPEWNIENIE SUFITU ROZBIERALNEGO.
3. PRZEJŚCIA PRZEZ PRZEGRODY ODDZIELENIA POŻAROWEGO NALEŻY ZABEZPIECZYĆ PRZECIWPOŻAROWO.
4. INSTALACJĘ ODPROWADZENIA SKROPLIN Z KLIMATYZATORÓW ŚCIENNYCH WYPOSAŻYĆ W POMPKI SKROPLIN.
5. OSTATECZNĄ LOKALIZACJE ELEMENTÓW NAWIEWNYCH/WYWIEWNYCH DOPASOWAĆ DO AKTUALNEGO SUFITU PODWIESZANEGO.

INWESTOR: Łużyckie Centrum Recyklingu Sp. z o.o.
Marszów 50A, 68-200 Żary
KRS: 0000297754

TEMAT: Nadbudowa i przebudowa budynku biurowego Łużyckiego Centrum Recyklingu Sp. z o. o., z niezbędną infrastrukturą techniczną i zagospodarowaniem terenu
Kategoria obiektu budowlanego XVI

OBIEKT: BUDYNEK BIUROWY

ADRES BUD.: Marszów 50A, 68-200 Żary
dz. nr 175/1 obręb: 0013 Marszów
jednostka ewidencyjna 081110_2 Żary - Gmina
powiat Żarski, województwo lubuskie

PROJEKTANT: mgr inż. Damian Leszczynowicz
OPRACOWAŁ: DOS/IS/312/PBS/16
Spec.inż. w zak.sieci, inst. i przyl. ciepl., went.,gaz.,wod.i kan. do projektowania bez ograniczeń
PODPIS:

SPRAWDZAŁ: mgr inż. Kamil Sławikowski
UPRAWNIENIA: 318/DOS/15
Spec.inż. w zak.sieci, inst. i przyl. ciepl., went.,gaz.,wod.i kan. do projektowania bez ograniczeń
PODPIS:

NAZWA RYSUNKU: RZUT PARTERU -instalacja klimatyzacji i odprowadzenia skroplin i wod-kan

DATA	SKALA	BRANŻA	nr rys.	ZMIANA
04.03.2025	1:50	IS	IS03	00