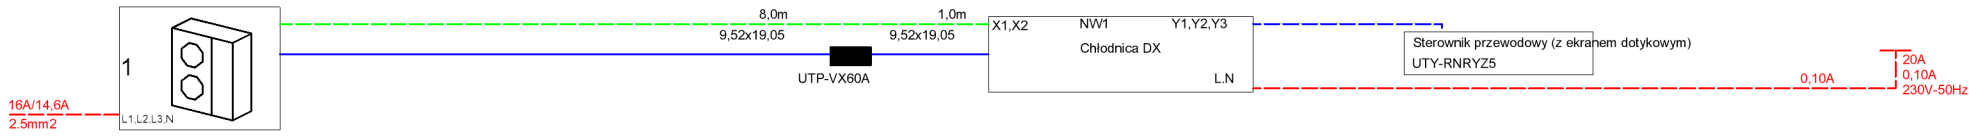

NW1

AJY054LELDH

AJY054LELDH

1

Legenda

aa x bb

aa:Ciecz

bb:Gaz

aa

aa:Ciecz

: Linia transmisji

Size : 0.33mm2(22AWG)

Wire type : LEVEL 4 (NEMA) non-polar 2core,twisted pair solid core diameter 0.65mm

Remarks : LONWORKS® compatible cable

: Linia pilota

Size : 0.33-1.25mm2(22-16AWG)

: Linia zasilania

Regulation of wire size and circuit breaker differs from each locality, please refer in accordance with local rules.

J.zewnętrzna

Zabezpieczenie/MCA

Średnica

J. wewnętrzna, Moduł sterujący

MCA

Średnica

Całkowita długość linii zasilania

Zabezpieczenie

MCA

Napięcie-Hz

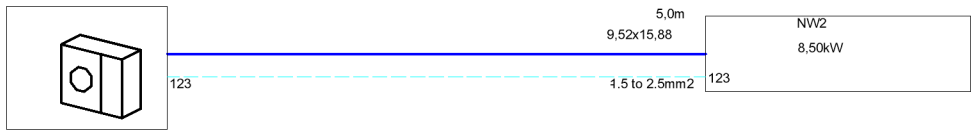

Regulation of wire size and circuit breaker differs from each locality, please refer in accordance with local rules.

NW2

AOYG30KBTB

AOYG30KBTB

LN

230V .50Hz

25A

4.0mm2

: Linia zasilania

: Connection line

: Remote controller line

J.zewnętrzna

Zabezpieczenie

Średnica

inst. kanalizacji sanitarnej

inst. kanalizacji sanitarnej–prowadzenie pod stropem

inst. kanalizacji sanitarnej podposadz.

inst. kanalizacji sanitarnej skropliny.

inst. kanalizacji odpowietrzającej

instalacja wody zimnej

instalacja wody zimnej–prowadzenie pod stropem

instalacja cwu

instalacja cwu–prowadzenie pod stropem

instalacja freonowa VRF

instalacja freonowa trasa od agregatu do rozdzielaczy

grzejnik elektryczny

przepływowy podgrzewacz wody

S1 istniejące piony kanalizacyjne

proj.instalacja wentylacyjna nawiewna

proj.instalacja wentylacyjna wywiewna

istniejąca .instalacja wentylacyjna

klimatyzator kasetonowy

anemostat sufitowy ze skrzynką rozprężną–nawiew

anemostat sufitowy ze skrzynką rozprężną–wywiew

demontaże

INWESTOR

Łużyckie Centrum Recyklingu Sp. z o.o.
Marszów 50A, 68-200 Żary
KRS: 0000297754

NAZWA INWESTYCJI

Nadbudowa i przebudowa budynku biurowego Łużyckiego Centrum Recyklingu Sp. z o. o., z niezbędną infrastrukturą techniczną i zagospodarowaniem terenu

Kategoria obiektu budowlanego XVI

OBIEKT

BUDYNEK BIUROWY

ADRES BUD

Marszów 50A, 68-200 Żary
dz. nr 175/1 obręb 0013 Marszów
jednostka ewidencyjna 081110_2 Żary - Gmina
powiat żarski, województwo lubuskie

PROJEKTANT	UPRAWNIENIA	PODPIS
mgr inż. Damian Leszczynowicz	DOS/0312/PBS/16 Spec.inst. w zak.sieci, inst. i urząd. ciepł., went.,gaz.,wod i kan do projektowania bez ograniczeń	

SPRAWDZAJĄCY	UPRAWNIENIA	PODPIS
mgr inż. Kamil Słowikowski	319/DOS/15 Spec.inst. w zak.sieci, inst. i urząd. ciepł., went.,gaz.,wod i kan do projektowania bez ograniczeń	

NAZWA RYSUNKU

Schemat instalacji freonowej do central wentylacyjnych

DATA	SKALA	BRANŻA	Nr rys.	STRONA
04.03.2025	1:50	IS	IS08	00