zewnętrzna instalacja wodociągowa

UWAGA:
Przy przebudowywanym odcinku zewnętrznej instalacji wodociągowej należy zachować pierwotną trasę istniejącego odcinka.
W przypadku wykrycia kolizji z istniejącymi instalacjami należy skontaktować się z Projektantem.

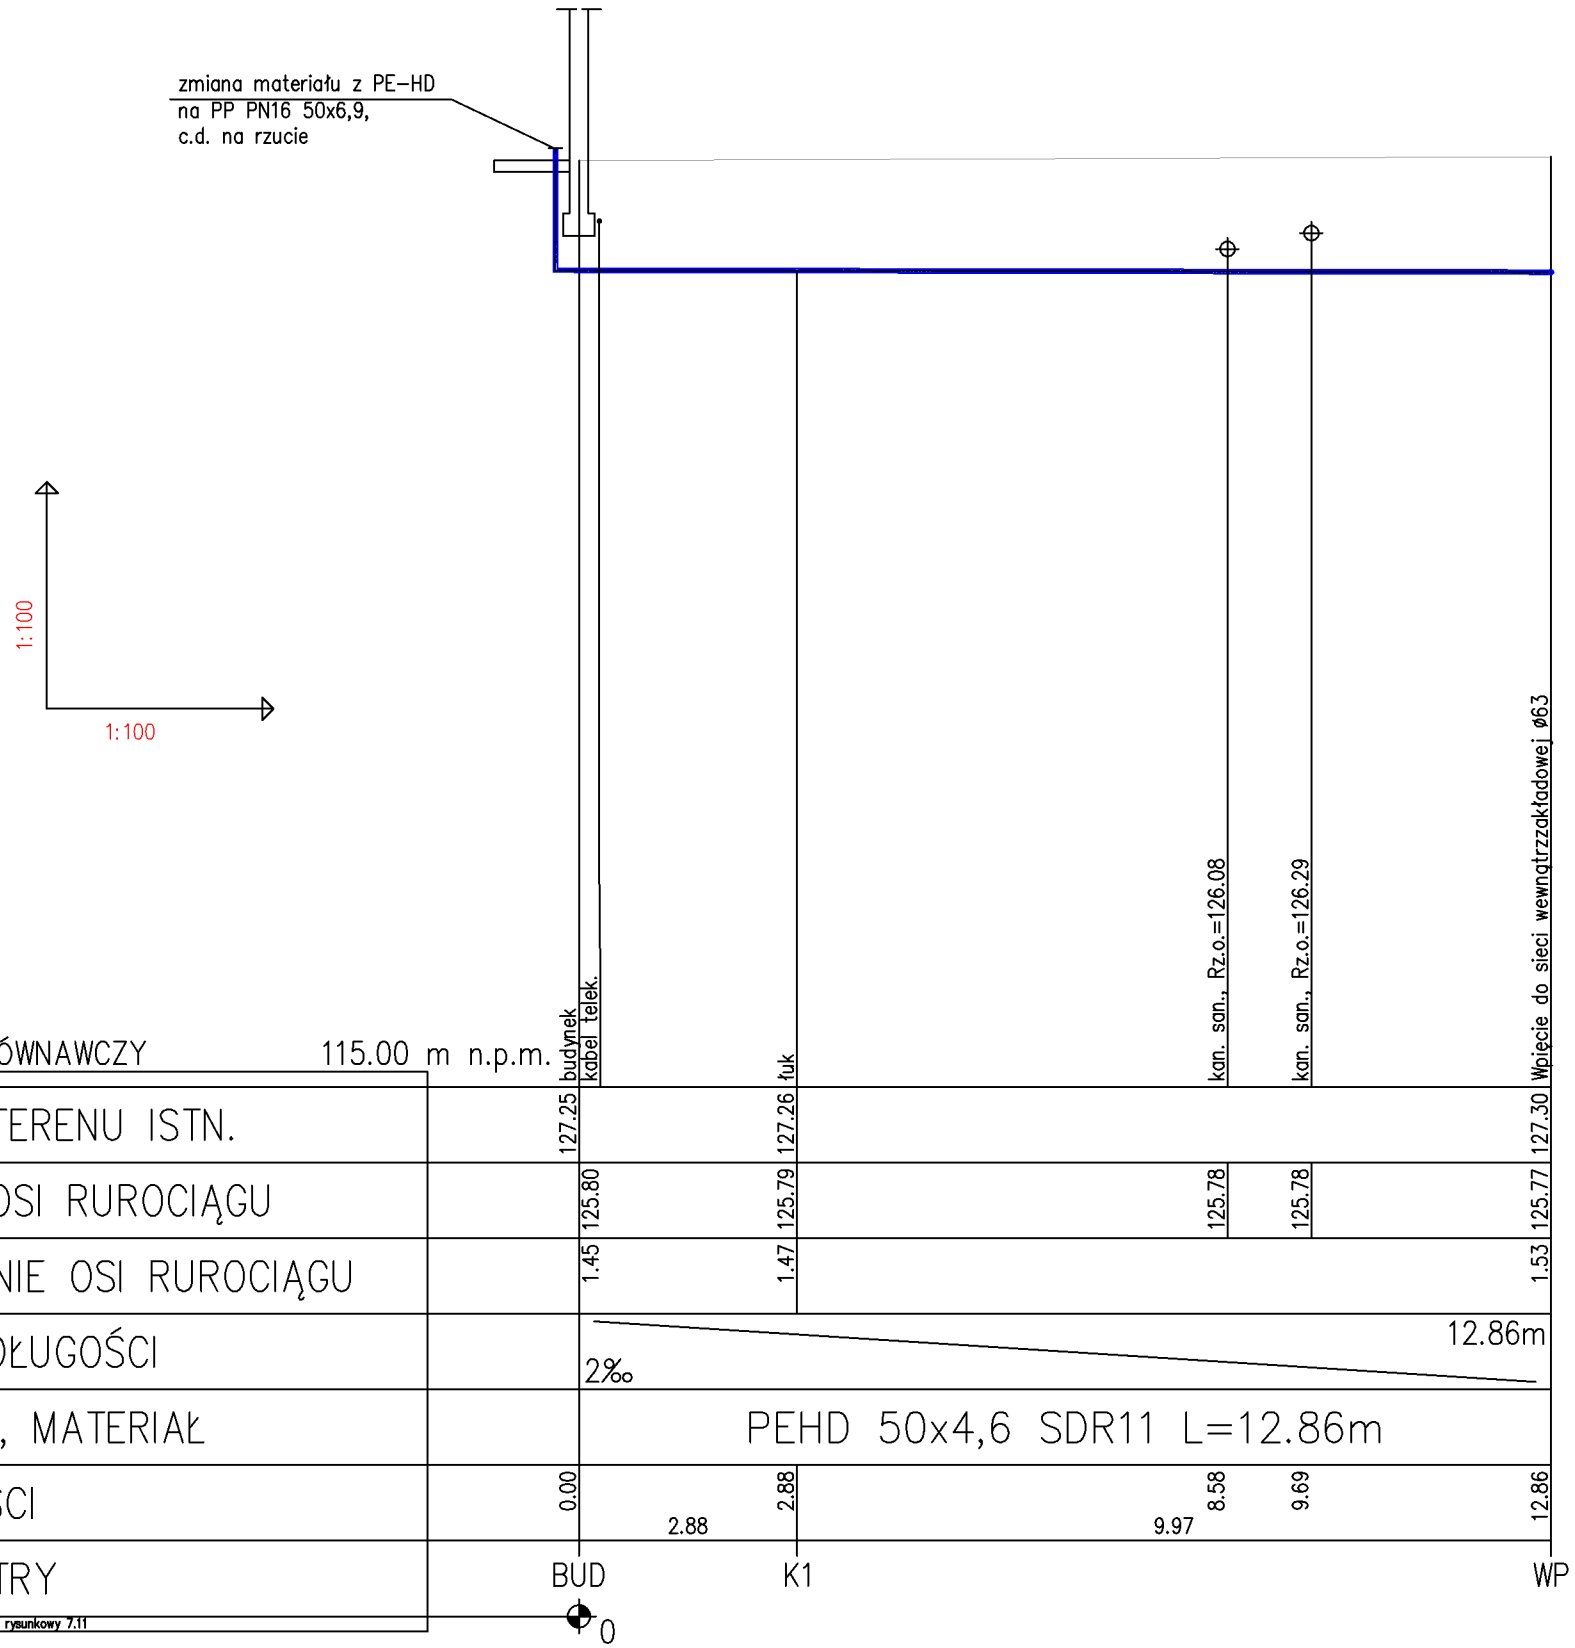


| | |
|---|---|
| INWESTOR | Łużyckie Centrum Recyklingu Sp. z o.o.<br>Marszów 50A, 68-200 Żary<br>KRS: 0000297754 |
| NAZWA INWESTYCJI | Nadbudowa i przebudowa budynku biurowego Łużyckiego Centrum Recyklingu Sp. z o. o., z niezbędną infrastrukturą techniczną i zagospodarowaniem terenu<br>Kategoria obiektu budowlanego XVI |
| OBIEKT | BUDYNEK BIUROWY |
| ADRES BUD | Marszów 50A, 68-200 Żary<br>dz. nr 175/1 obręb 0013 Marszów<br>jednostka ewidencyjna 081110_2 Żary - Gmina<br>powiat żarski, województwo lubuskie |
| PROJEKTANT | mgr inż. Damian Leszczynowicz |
| UPRAWNIENIA | DOS/0312/PBS/16<br>Spec.inst. w zak.sieci, inst. i urząd. ciepł., went.,gaz.,wod i kan. do projektowania bez ograniczeń |
| PODPIS | |
| SPRAWDZAJĄCY | mgr inż. Kamil Słowikowski |
| UPRAWNIENIA | 319/DOS/15<br>Spec.inst. w zak.sieci, inst. i urząd. ciepł., went.,gaz.,wod i kan. do projektowania bez ograniczeń |
| PODPIS | |
| NAZWA RYSUNKU | Profil zewnętrznej instalacji wodociągowej |

| DATA | SKALA | BRANŻA | Nr rys. | STRONA |
|---|---|---|---|---|
| 04.03.2025 | 1:100/100 | IS | IS09 | 00 |