

STAROSTA PILSKI

MAPA ZASADNICZA

(Nazwa materiału zasobu)

P.3019.2014.21

(Identyfikator ewidencyjny materiału zasobu)

16-08-2022

(Data wykonania kopii)

z up. STAROSTY

Halina Nowak

Insp. w Powiatowym Urzędzie


(Imię, nazwisko i podpis osoby reprezentującej organ)

PROJEKT ZAGOSPODAROWANIA - TEREN PUBLICZNY

działka nr 773 w Wysokiej – Góry Wysockie

LEGENDA:

- 1 Istniejący pomnik
- 2 Teren zabiegów agrotech. i obsiewów trawą
- 3 Powierzchnie obramowane obrzeżem beton. wypełnienie gryz wapienny
- 4 Nasadzenia – cis 3,5 x 1,3; 21 m-sc
- 5 Nasadzenia – drzewa grab pospolity
- 6 Ścieżka wyprofilowana na gruncie rodzimym trawiastym
- 7 Ławki osadzone w gruncie
- 8 Placyk 2,5 x 2,0 - obramowany obrzeżem beton. wypełnienie kliniec wapienny, 2 ławki
- 9 Zagłębienie skarpa – nasadzenia irga na agrowłókninie
- 10 Nasadzenia – tuława gęsto – kwiatowa na agrowłókninie
- 11 Lokalizacja oświetlenia i monitoringu
- 12 Lokalizacja tablic informacyjnych

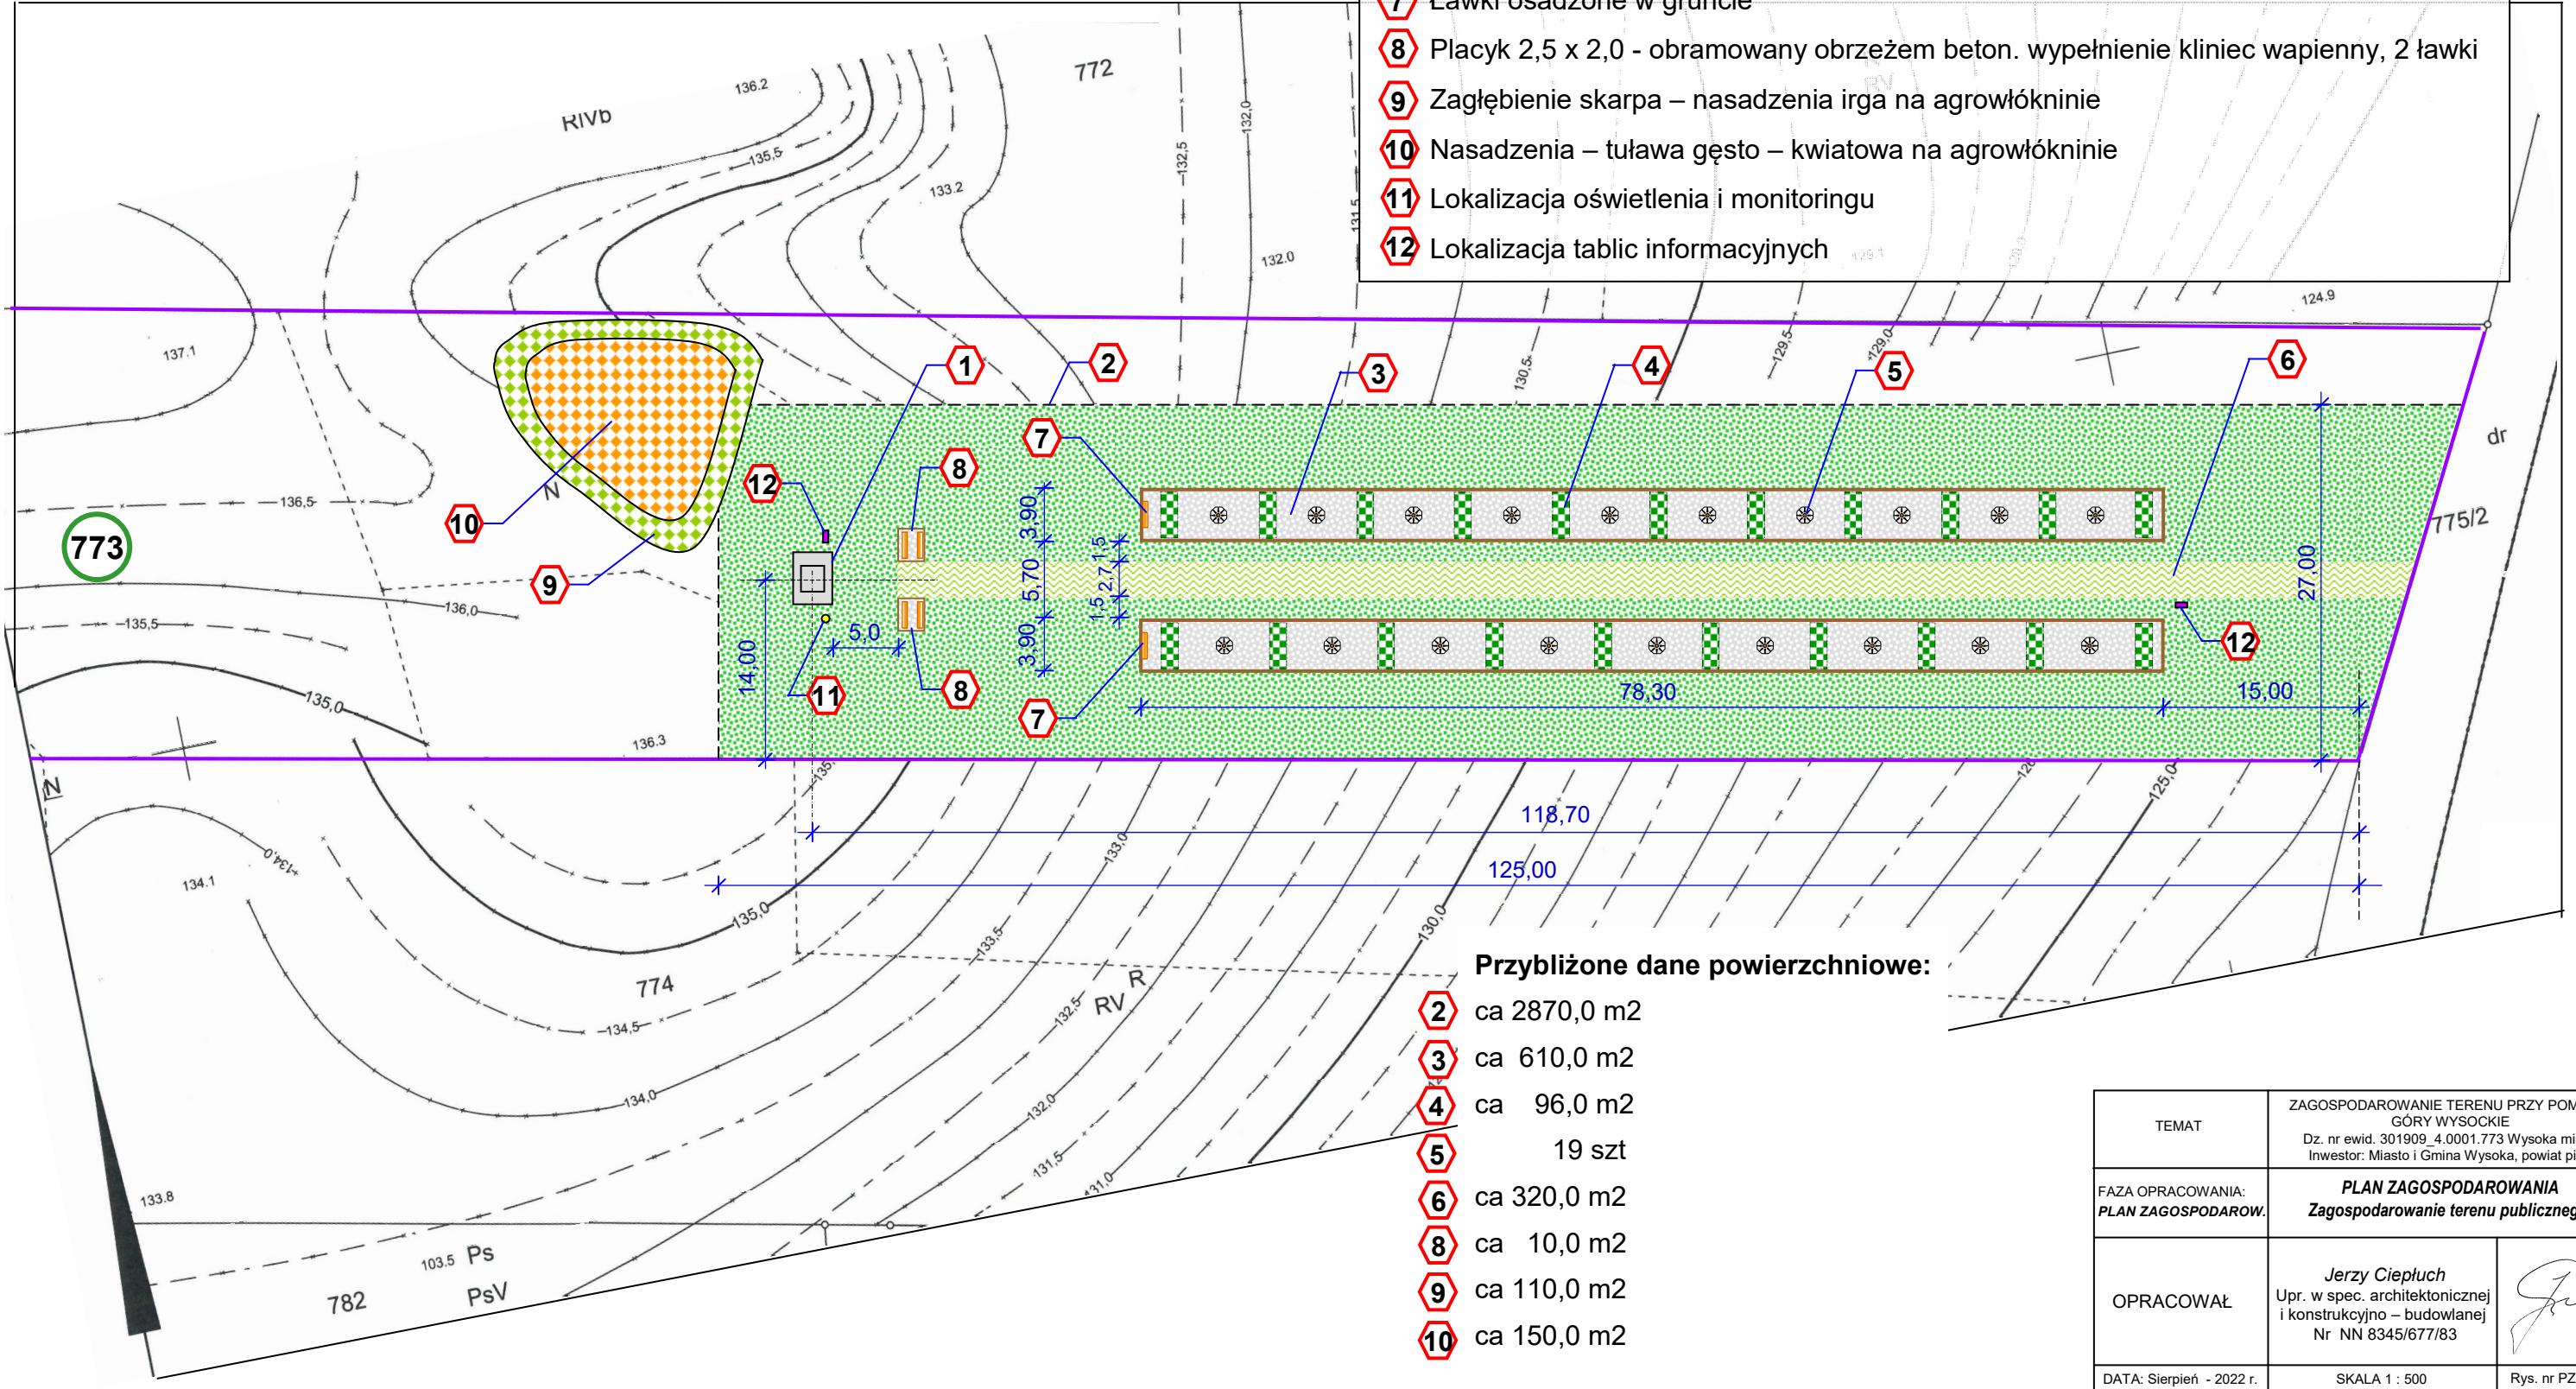

TEMAT	ZAGOSPODAROWANIE TERENU PRZY POMNIKU GÓRY WYSOCKIE Dz. nr ewid. 301909_4.0001.773 Wysoka miasto Inwestor: Miasto i Gmina Wysoka, powiat pilski	
FAZA OPRACOWANIA: PLAN ZAGOSPODAROW.	PLAN ZAGOSPODAROWANIA Zagospodarowanie terenu publicznego	
OPRACOWAŁ	Jerzy Ciepluch Upr. w spec. architektonicznej i konstrukcyjno – budowlanej Nr NN 8345/677/83	
DATA: Sierpień - 2022 r.	SKALA 1 : 500	Rys. nr PZ 01