



Rzut II Piętra

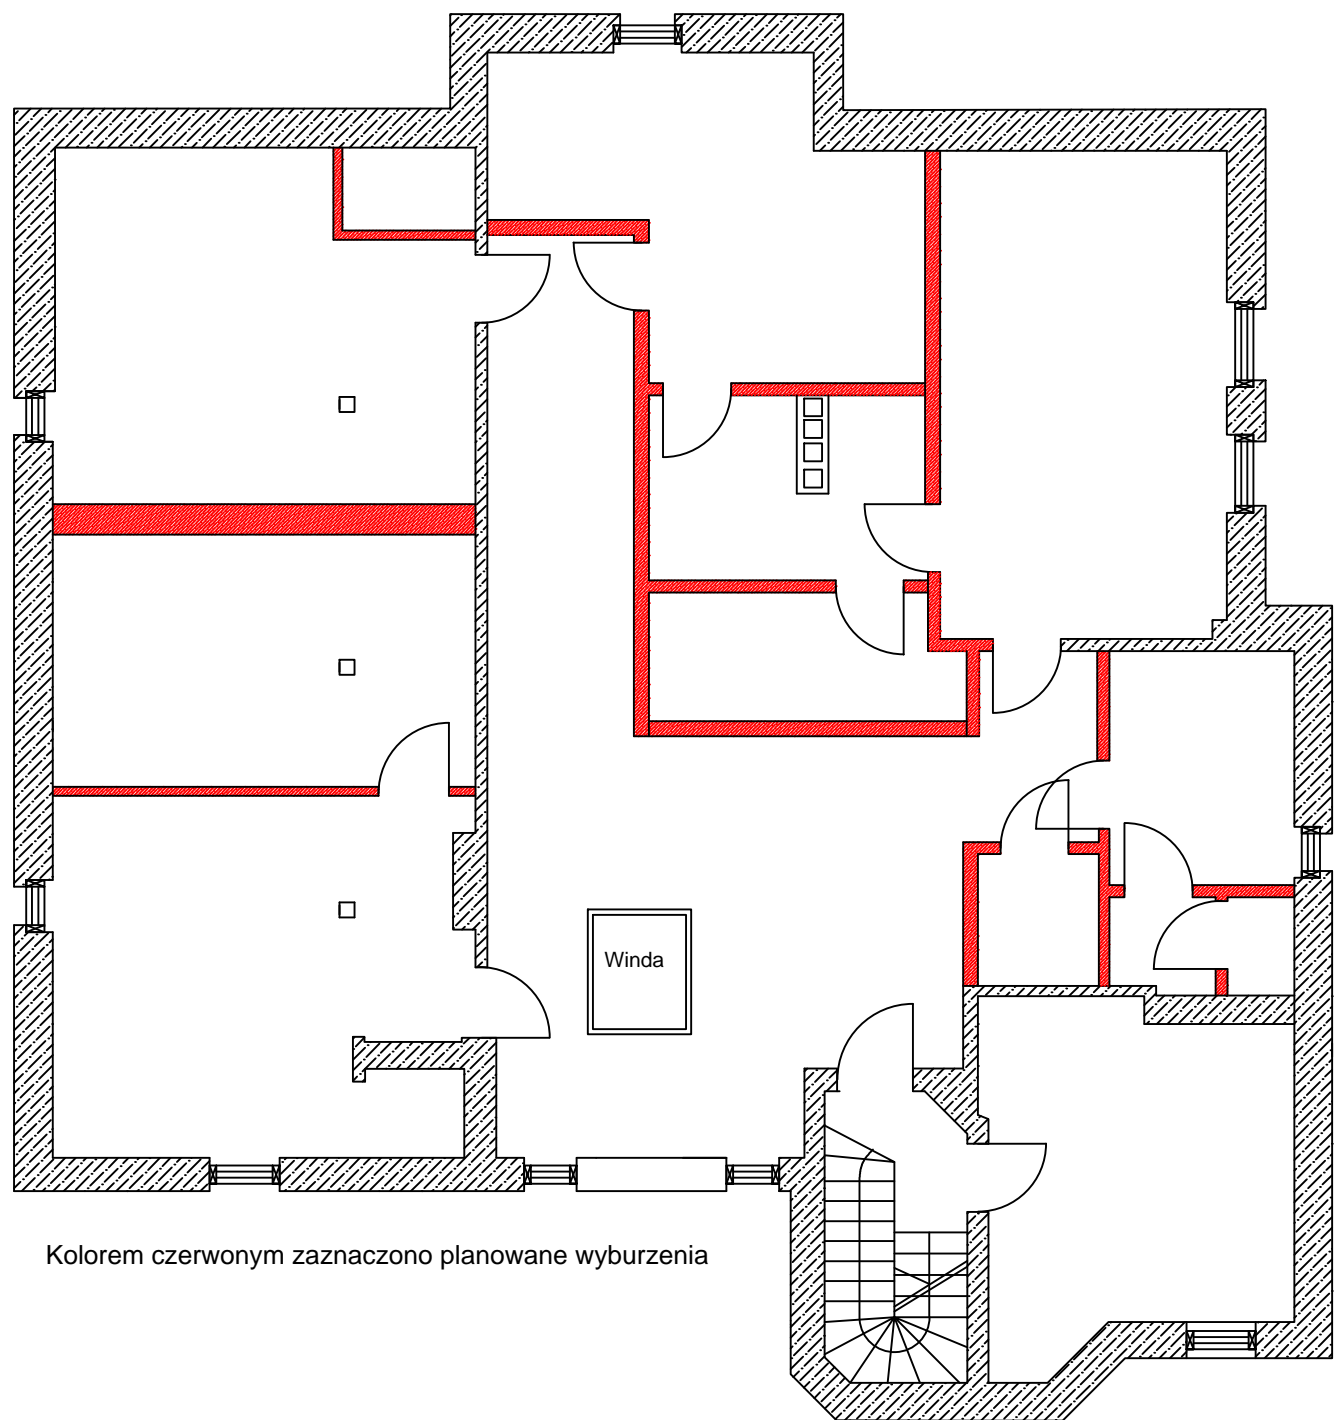


Kolorem czerwonym zaznaczono planowane wyburzenia

Rzut II Piętra

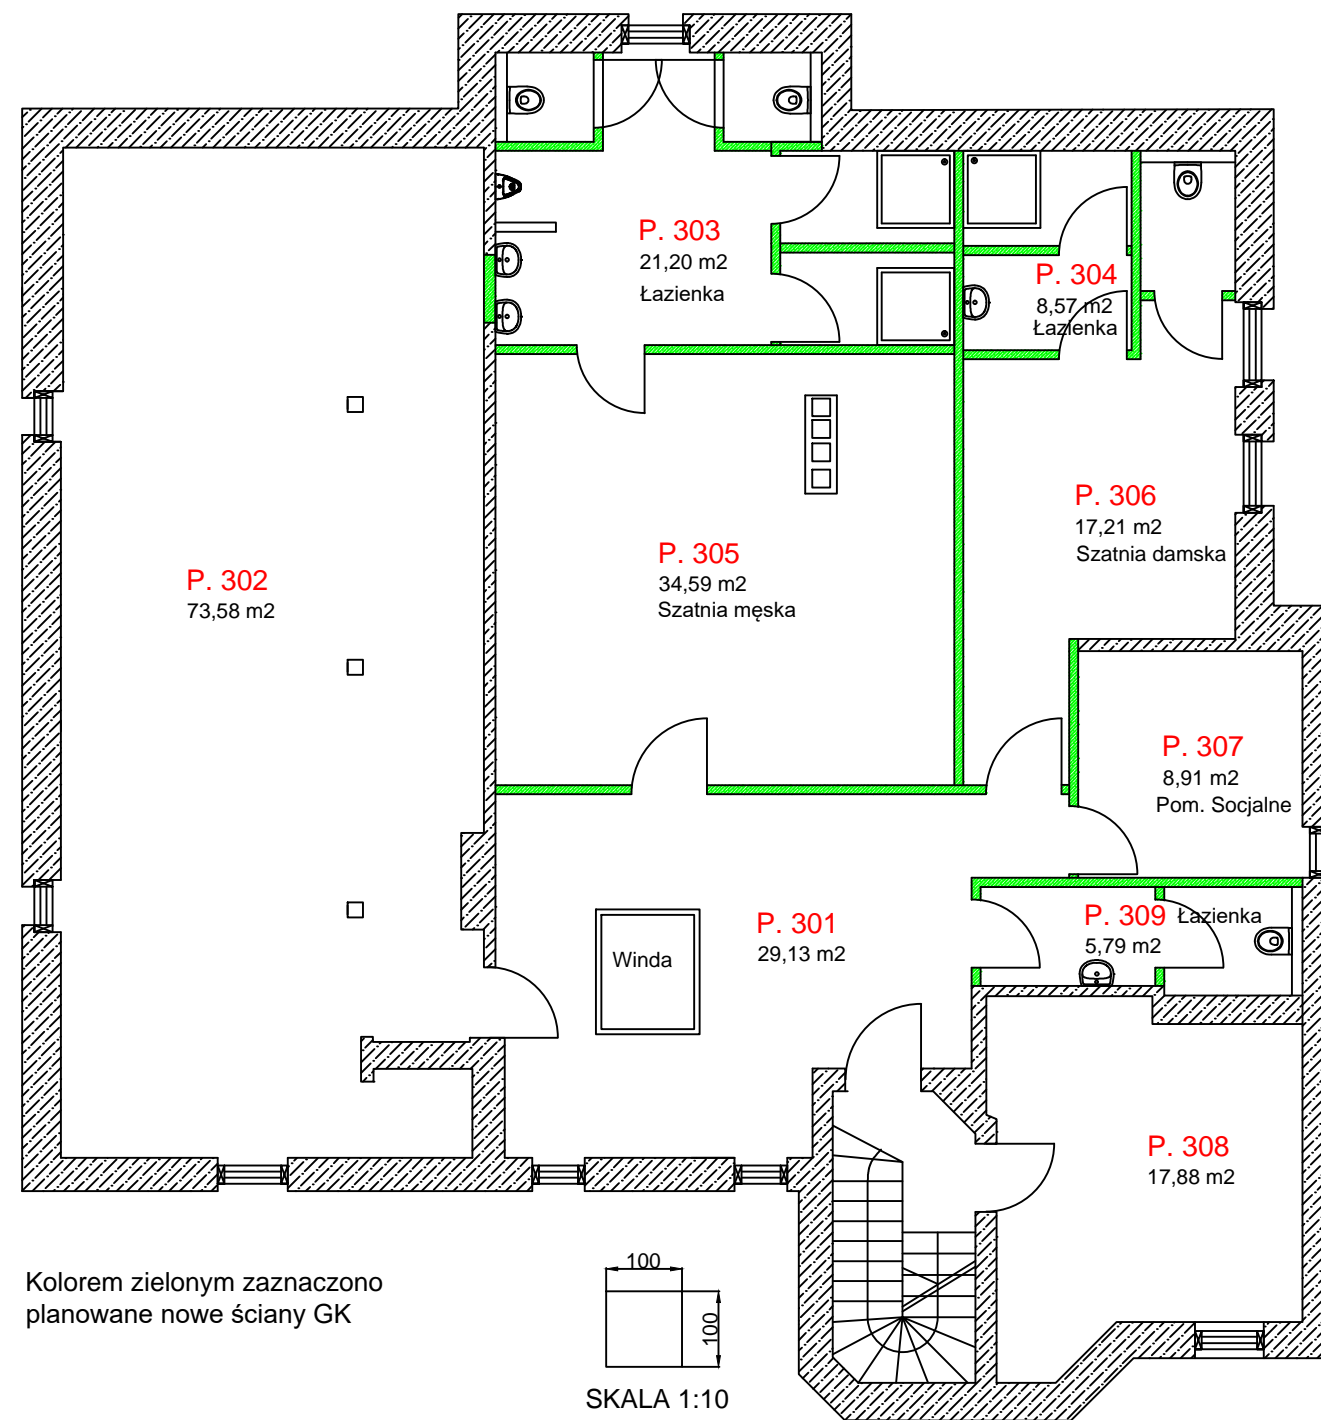

Kolorem zielonym zaznaczono planowane nowe ściany GK

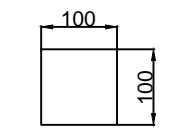

SKALA 1:10