




Szczegóły konstrukcyjne
skala 1:10

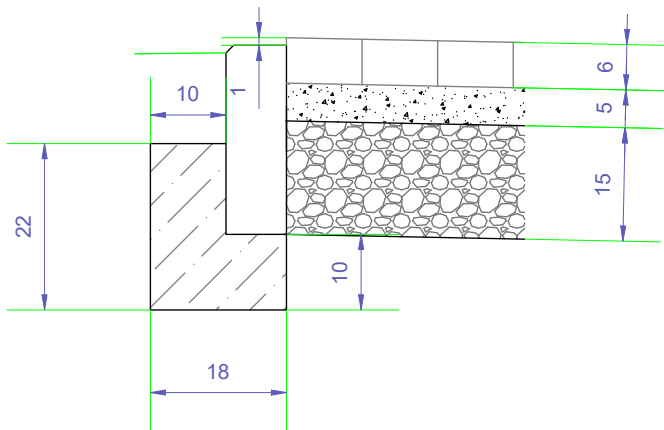


SZCZEGÓŁ 1

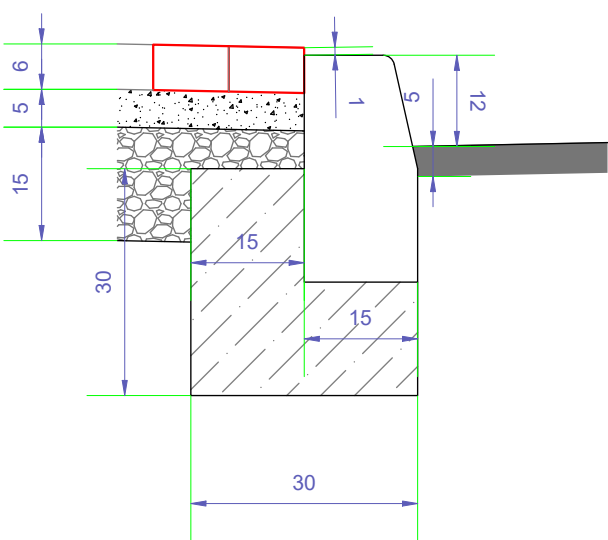

SZCZEGÓŁ 2


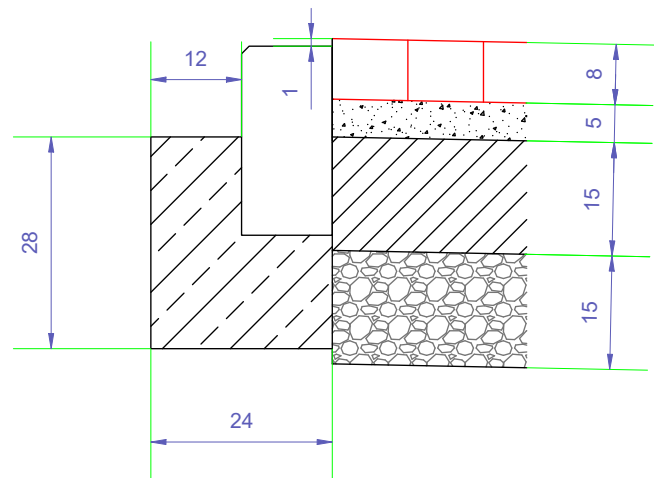



SZCZEGÓŁ 3

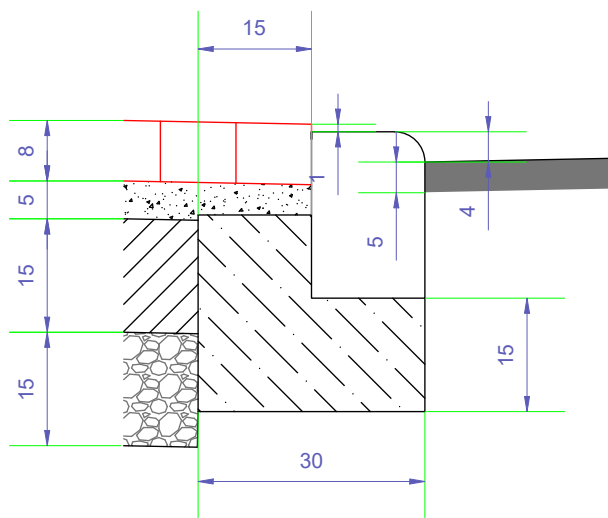

SZCZEGÓŁ 4

Przekrój ścieku podchodnikowego
skala 1:20

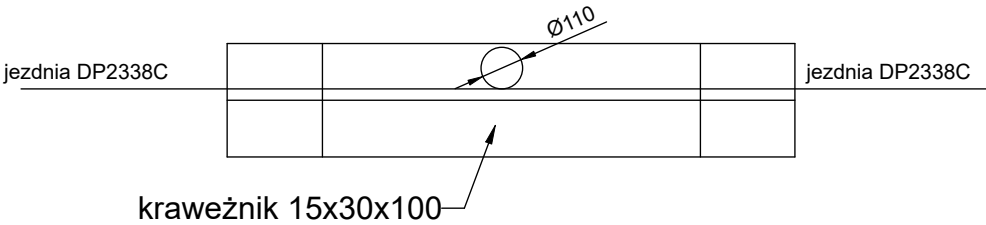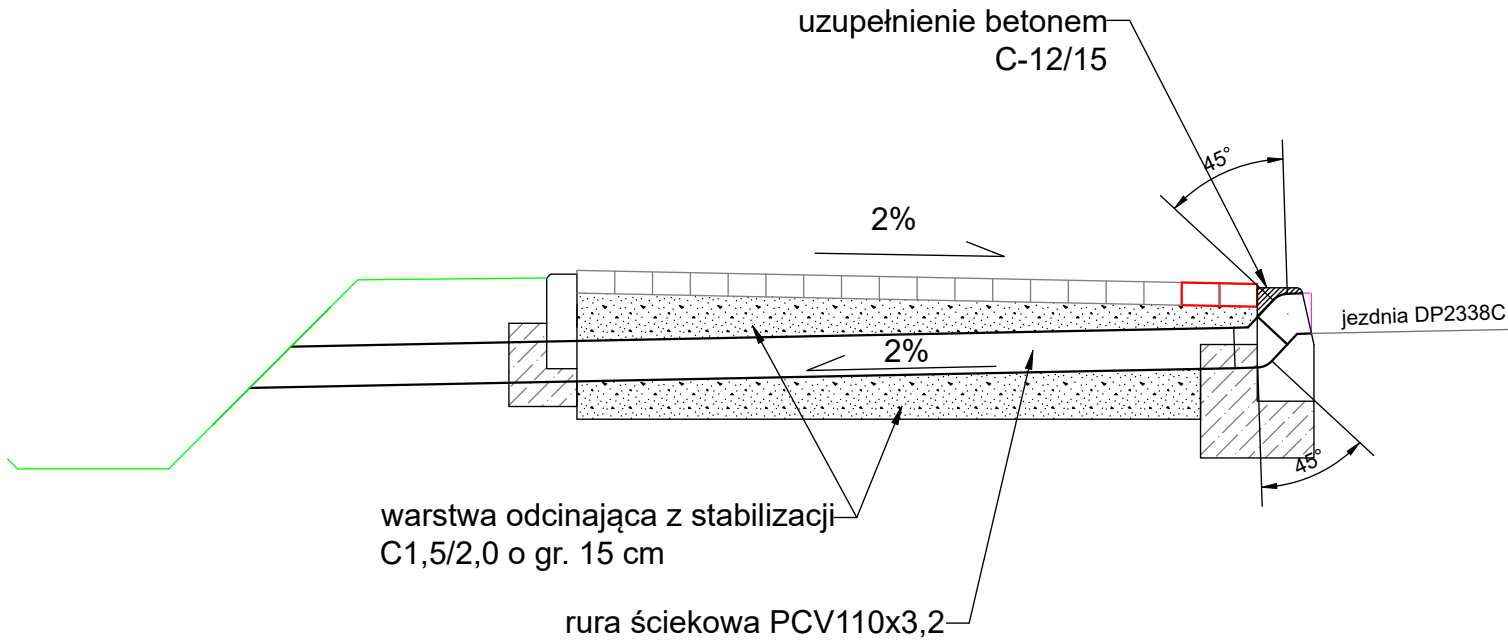

Inwestor :				
Zarząd Dróg Powiatowych w Żninie z siedzibą w Podgórzynie Podgórzyn 62a, 88–400 Żnin		Biuro Techniczne MAZAR Arkadiusz Mazany ul. Słowiańska nr 5, 88–410 Gqsawa		
Nazwa opracowania:	Projekt techniczny drogi dla pieszych w ciągu drogi powiatowej nr 2338C Żnin – Gqsawa – Ryszewo w m. Wenecja			
Treść rysunku:	Szczegóły konstrukcyjne			
Autor projektu:	mgr inż. Arkadiusz Mazany upr. bud. nr KUP/0027/P00D/11 do projektowania bez ograniczeń w specjalności drogowej			
Umowa:	Faza :	Skala :	Branża :	Rys. nr:
NR DT2411.30.2024 z dnia 12 lipca 2024	P. B.–W.	1:10, 1:20	Drogowa	4