




Szczegóły konstrukcyjne
skala 1:10

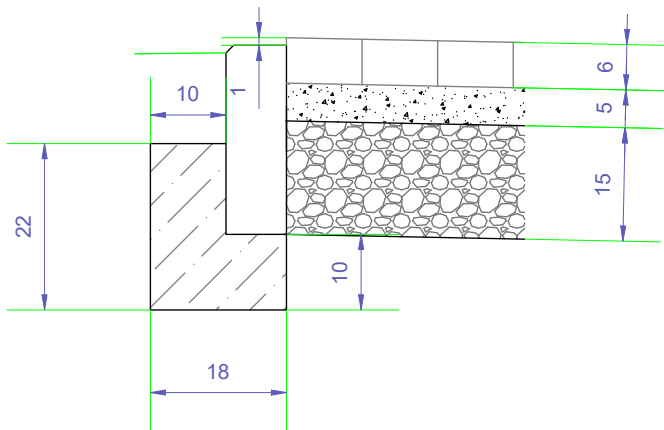


SZCZEGÓŁ 1

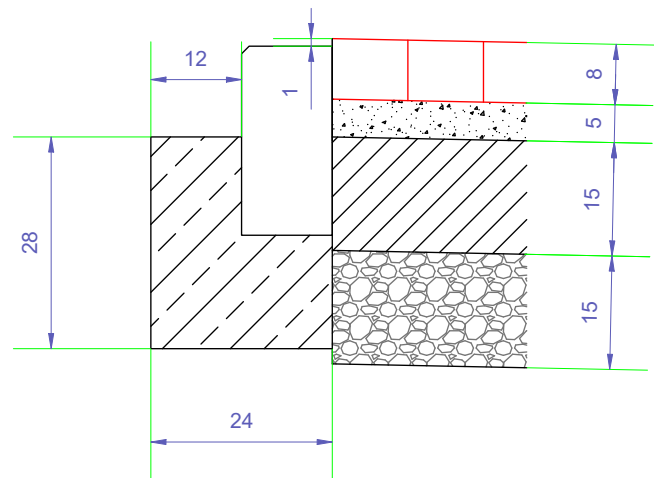

SZCZEGÓŁ 3


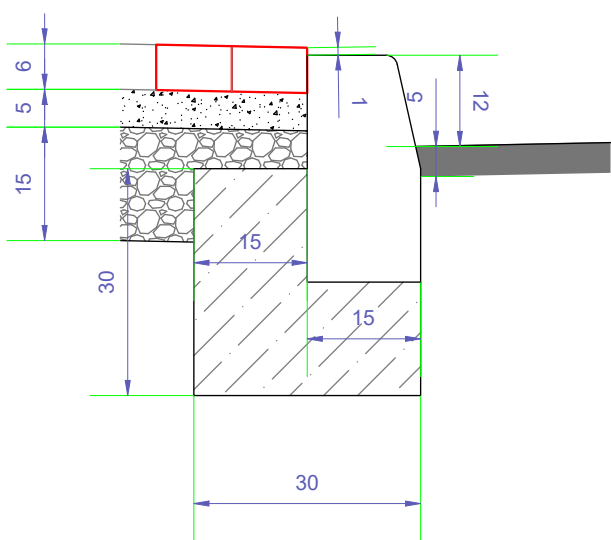


SZCZEGÓŁ 2

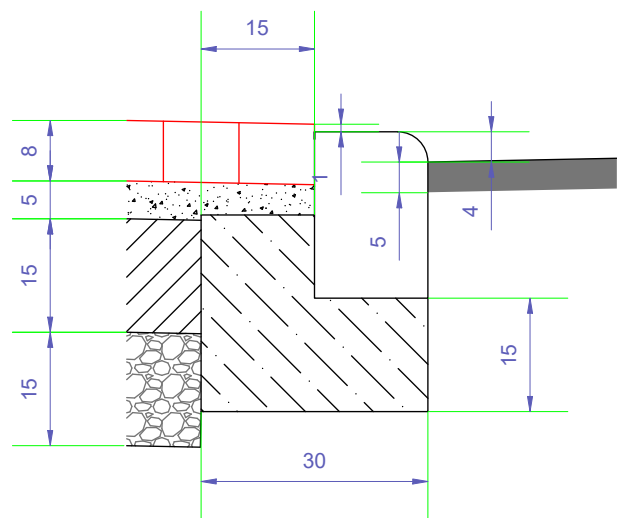

SZCZEGÓŁ 4

Przekrój ścieku podchodnikowego
skala 1:20

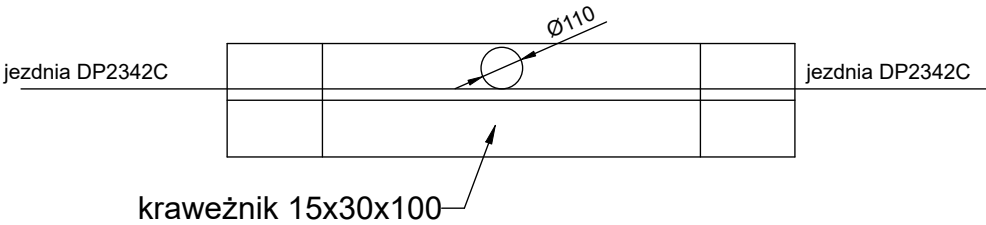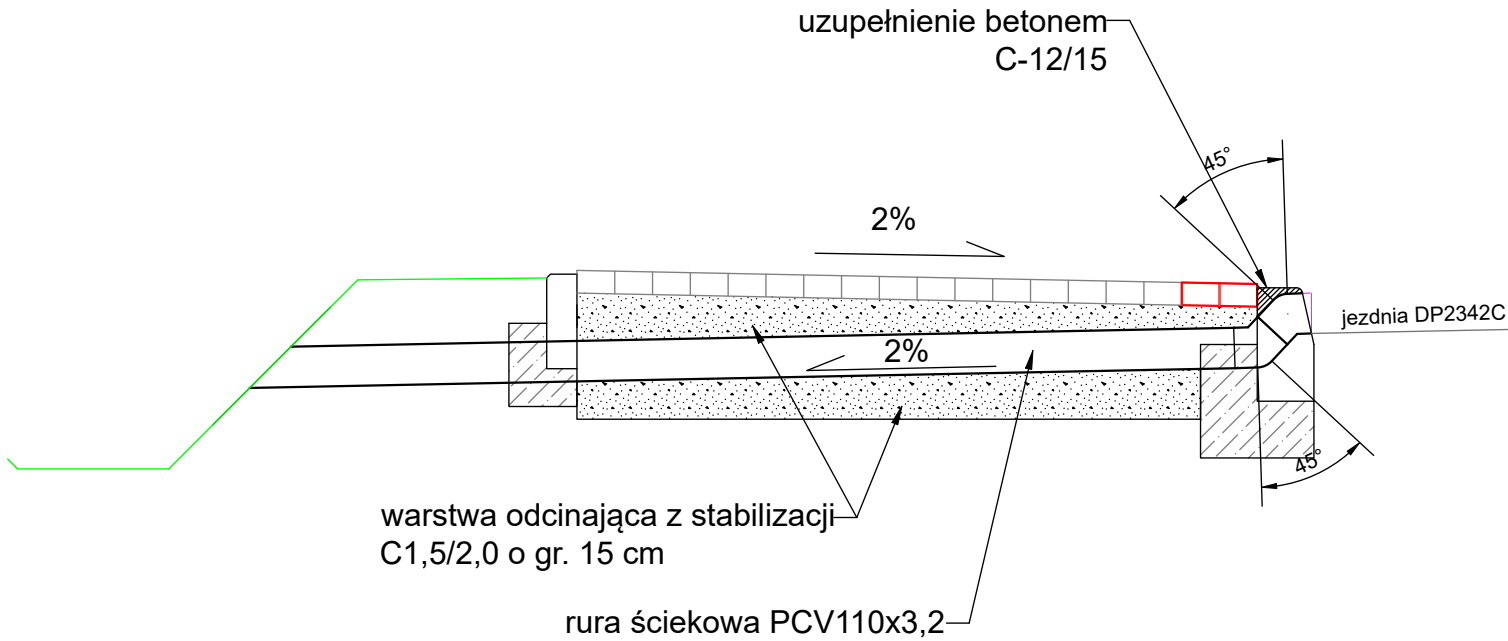

Inwestor :		Biuro Techniczne MAZAR Arkadiusz Mazany ul. Słowiańska nr 5, 88–410 Gąsawa			
Zarząd Dróg Powiatowych w Żninie z siedzibą w Podgórzynie Podgórzyn 62a, 88–400 Żnin					
Nazwa opracowania:	Projekt techniczny drogi dla pieszych w ciągu drogi powiatowej nr 2342C Wenecja – Dąbrowa w m. Wenecja				
Treść rysunku:	Szczegóły konstrukcyjne				
Autor projektu:	mgr inż. Arkadiusz Mazany upr. bud. nr KUP/0027/P00D/11 do projektowania bez ograniczeń w specjalności drogowej				
Umowa:	Faza :	Skala :	Branża :	Rys. nr:	
NR DT2411.31.2024 z dnia 12 lipca 2024	P. B.—W.	1:10, 1:20	Drogowa	4	