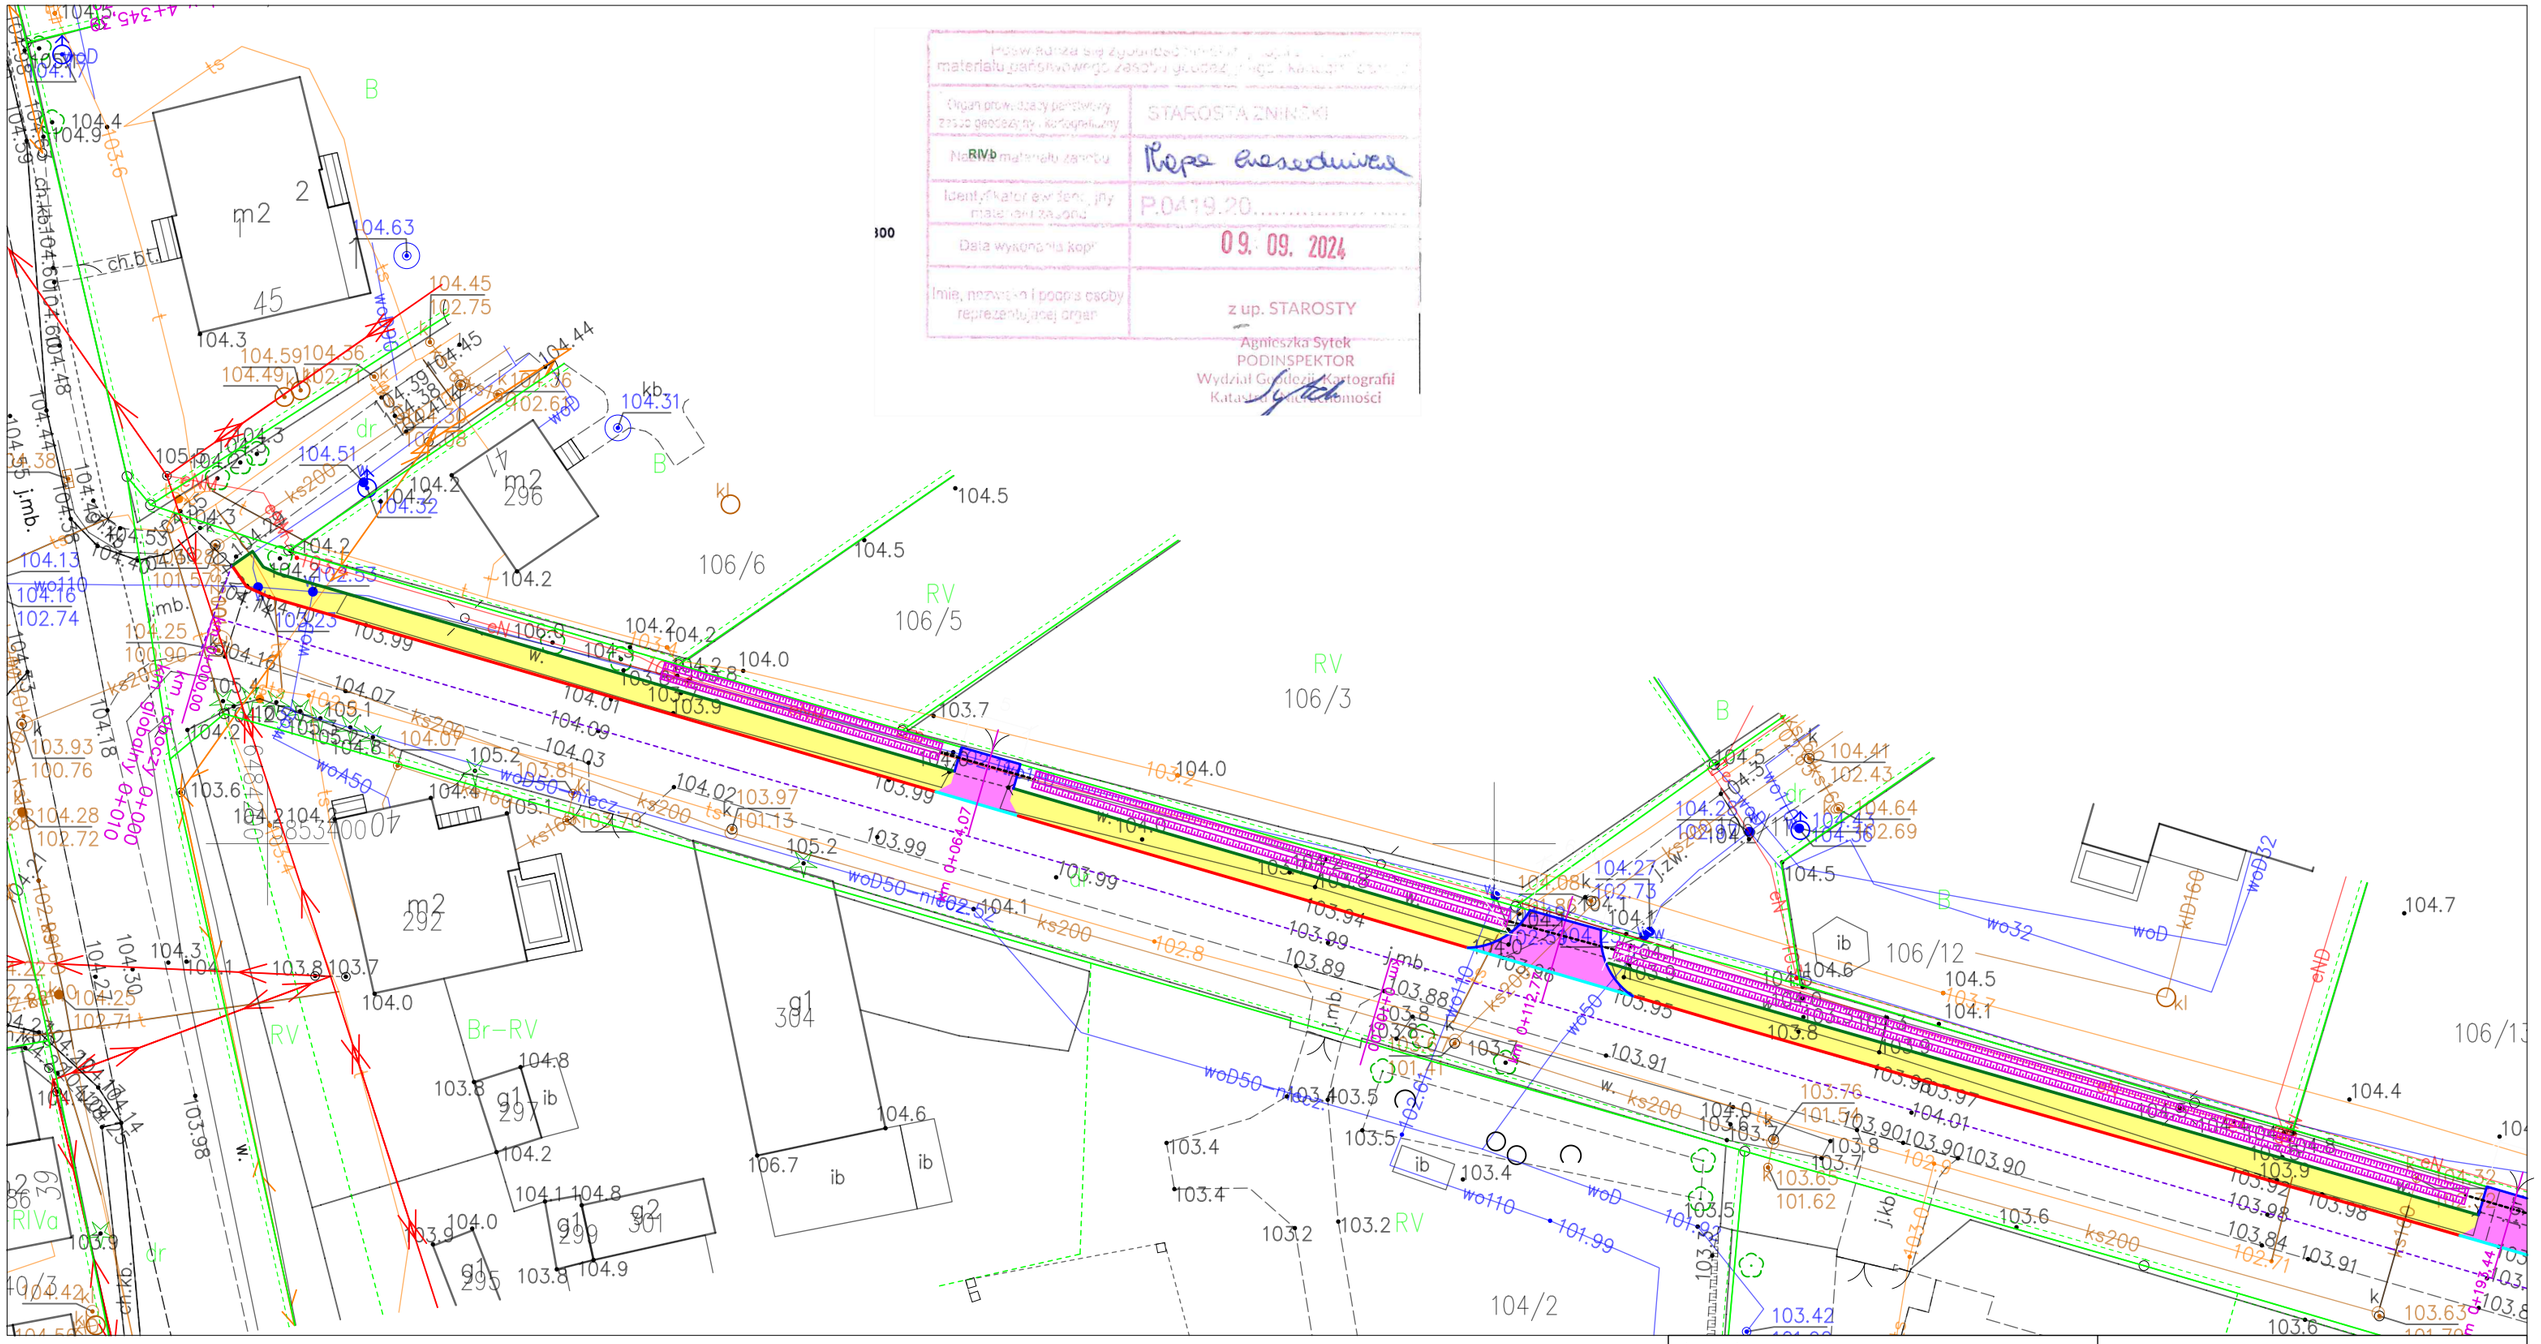

LEGENDA

- opornik betonowy 12x25x100
- obrzeże betonowe 8x25x100
- krawężnik betonowy 15x22x100 wraz ze skośnymi
- krawężnik betonowy 15x30x100
- nawierzchnia chodnika kostka betonowa 10x20x6 kolor szary
- nawierzchnia zjazdów kostka betonowa 10x20x8 kolor czerwony
- odtworzenie rowów
- rura PCV o śr 400 mm

Inwestor : Zarząd Dróg Powiatowych w Żninie z siedzibą w Podgórzynie Podgórzyn 62a, 88–400 Żnin	Biuro Techniczne MAZAR Arkadiusz Mazany ul. Słowiańska nr 5, 88–410 Gąsawa
Nazwa opracowania:	Projekt techniczny drogi dla pieszych w ciągu drogi powiatowej nr 2342 Wenecja – Dąbrowa w m. Wenecja
Treść rysunku:	Plan zagospodarowania terenu
Autor projektu:	mgr inż. Arkadiusz Mazany upr. bud. nr KUP/0027/POOD/11 do projektowania bez ograniczeń w specjalności drogowej

Umowa:	Faza :	Skala :	Branża :	Rys. nr:
NR DT2411.31.2024 z dnia 12 lipca 2024	P. B.–W.	1:500	Drogowa	2.1