



Zakład Wodociągów i Kanalizacji "WiK" Sp. z o. o.
z siedzibą w Żninie

ul. Mickiewicza 22 a, 88-400 Żnin
NIP: 5621000594
REGON: 091113070
Nr rejestrowy BDO: 000061286

Spółka zarejestrowana w Sądzie Rejonowym w Bydgoszczy
XIII Wydział Gospodarczy - nr KRS 0000042794
Wysokość kapitału zakładowego: 30 823 500,00 zł

L.dz. PHITI / 00515 / 2024

Żnin, 10.09.2024 r.

Inwestor:

Zarząd Dróg Powiatowych w Żninie
z siedzibą w Podgórzynie
Podgórzyn 62a
88-400 Żnin

Adres do korespondencji:

Biuro Techniczne „MAZAR”
Arkadiusz Mazany
ul. Słowińska 5
88-410 Gąsawa

Dotyczy: *uzgodnienie planu zagospodarowania terenu dla budowy drogi dla pieszych w ciągu DP2338C Żnin-Gąsawa-Ryszewo w m. Wenecja gm. Żnin – uzgodnienie nr 11/2024*

Zakład Wodociągów i Kanalizacji „WiK” Sp. z o.o. w Żninie uzgadnia przedłożony plan zagospodarowania terenu dla inwestycji pn.: *„Budowy drogi dla pieszych w ciągu DP2338C Żnin-Gąsawa-Ryszewo w m. Wenecja gm. Żnin”* z uwzględnieniem poniższych warunków, koniecznych do spełnienia:

- należy zachować odpowiednie odległości w pionie i poziomie od istniejącego uzbrojenia wodociągowego i kanalizacyjnego zgodnie z obowiązującymi przepisami i normami;
- prace ziemne w miejscach zbliżeń i skrzyżowań z uzbrojeniem wodociągowym i kanalizacyjnym należy wykonywać ręcznie;
- armaturę wodociągową i kanalizacyjną tj.: pokrywy teleskopowe, włazy studienne, skrzynki do zasuw, obudowy teleskopowe - drążek, tabliczka wraz ze słupkiem, wyprowadzić do poziomu terenu, wszelkie prace prowadzić pod nadzorem Przedstawiciela ZWiK „WiK” Sp. z o.o. w Żninie;
- w przypadku uszkodzenia, infrastruktury wod.-kan. w trakcie realizacji planowanych prac

ul. Mickiewicza 22 a, 88-400 Żnin
NIP: 5621000594
REGON: 091113070
Nr rejestrowy BDO: 000061286

Spółka zarejestrowana w Sądzie Rejonowym w Bydgoszczy
XIII Wydział Gospodarczy - nr KRS 0000042794
Wysokość kapitału zakładowego: 30 823 500,00 zł

Wykonawca zobowiązany jest:

- niezwłocznie powiadomić ZWiK „WiK” Sp. z o.o. tel. 52 30 20 913,
 - pokryć wszelkie koszty prac związanych z naprawą uszkodzeń sieci lub armatury wodociągowej i kanalizacyjnej,
- Wykonawca zobowiązany jest zgłosić pisemnie do Spółki „WiK” termin rozpoczęcia prac z 7-dniowym wyprzedzeniem, z podaniem terminu planowanego rozpoczęcia.

Uzgodnienia przedłożonego planu zagospodarowania terenu, który stanowi integralną część pisma, ważne jest 2 lata od daty wydania.



Prezes Zarządu
Robert Marcińczyk


Załącznik:

1. Plan zagospodarowania terenu w skali 1:500 – 2 egz.

Otrzymują:


1. Adresat
2. aa

J.T/DT

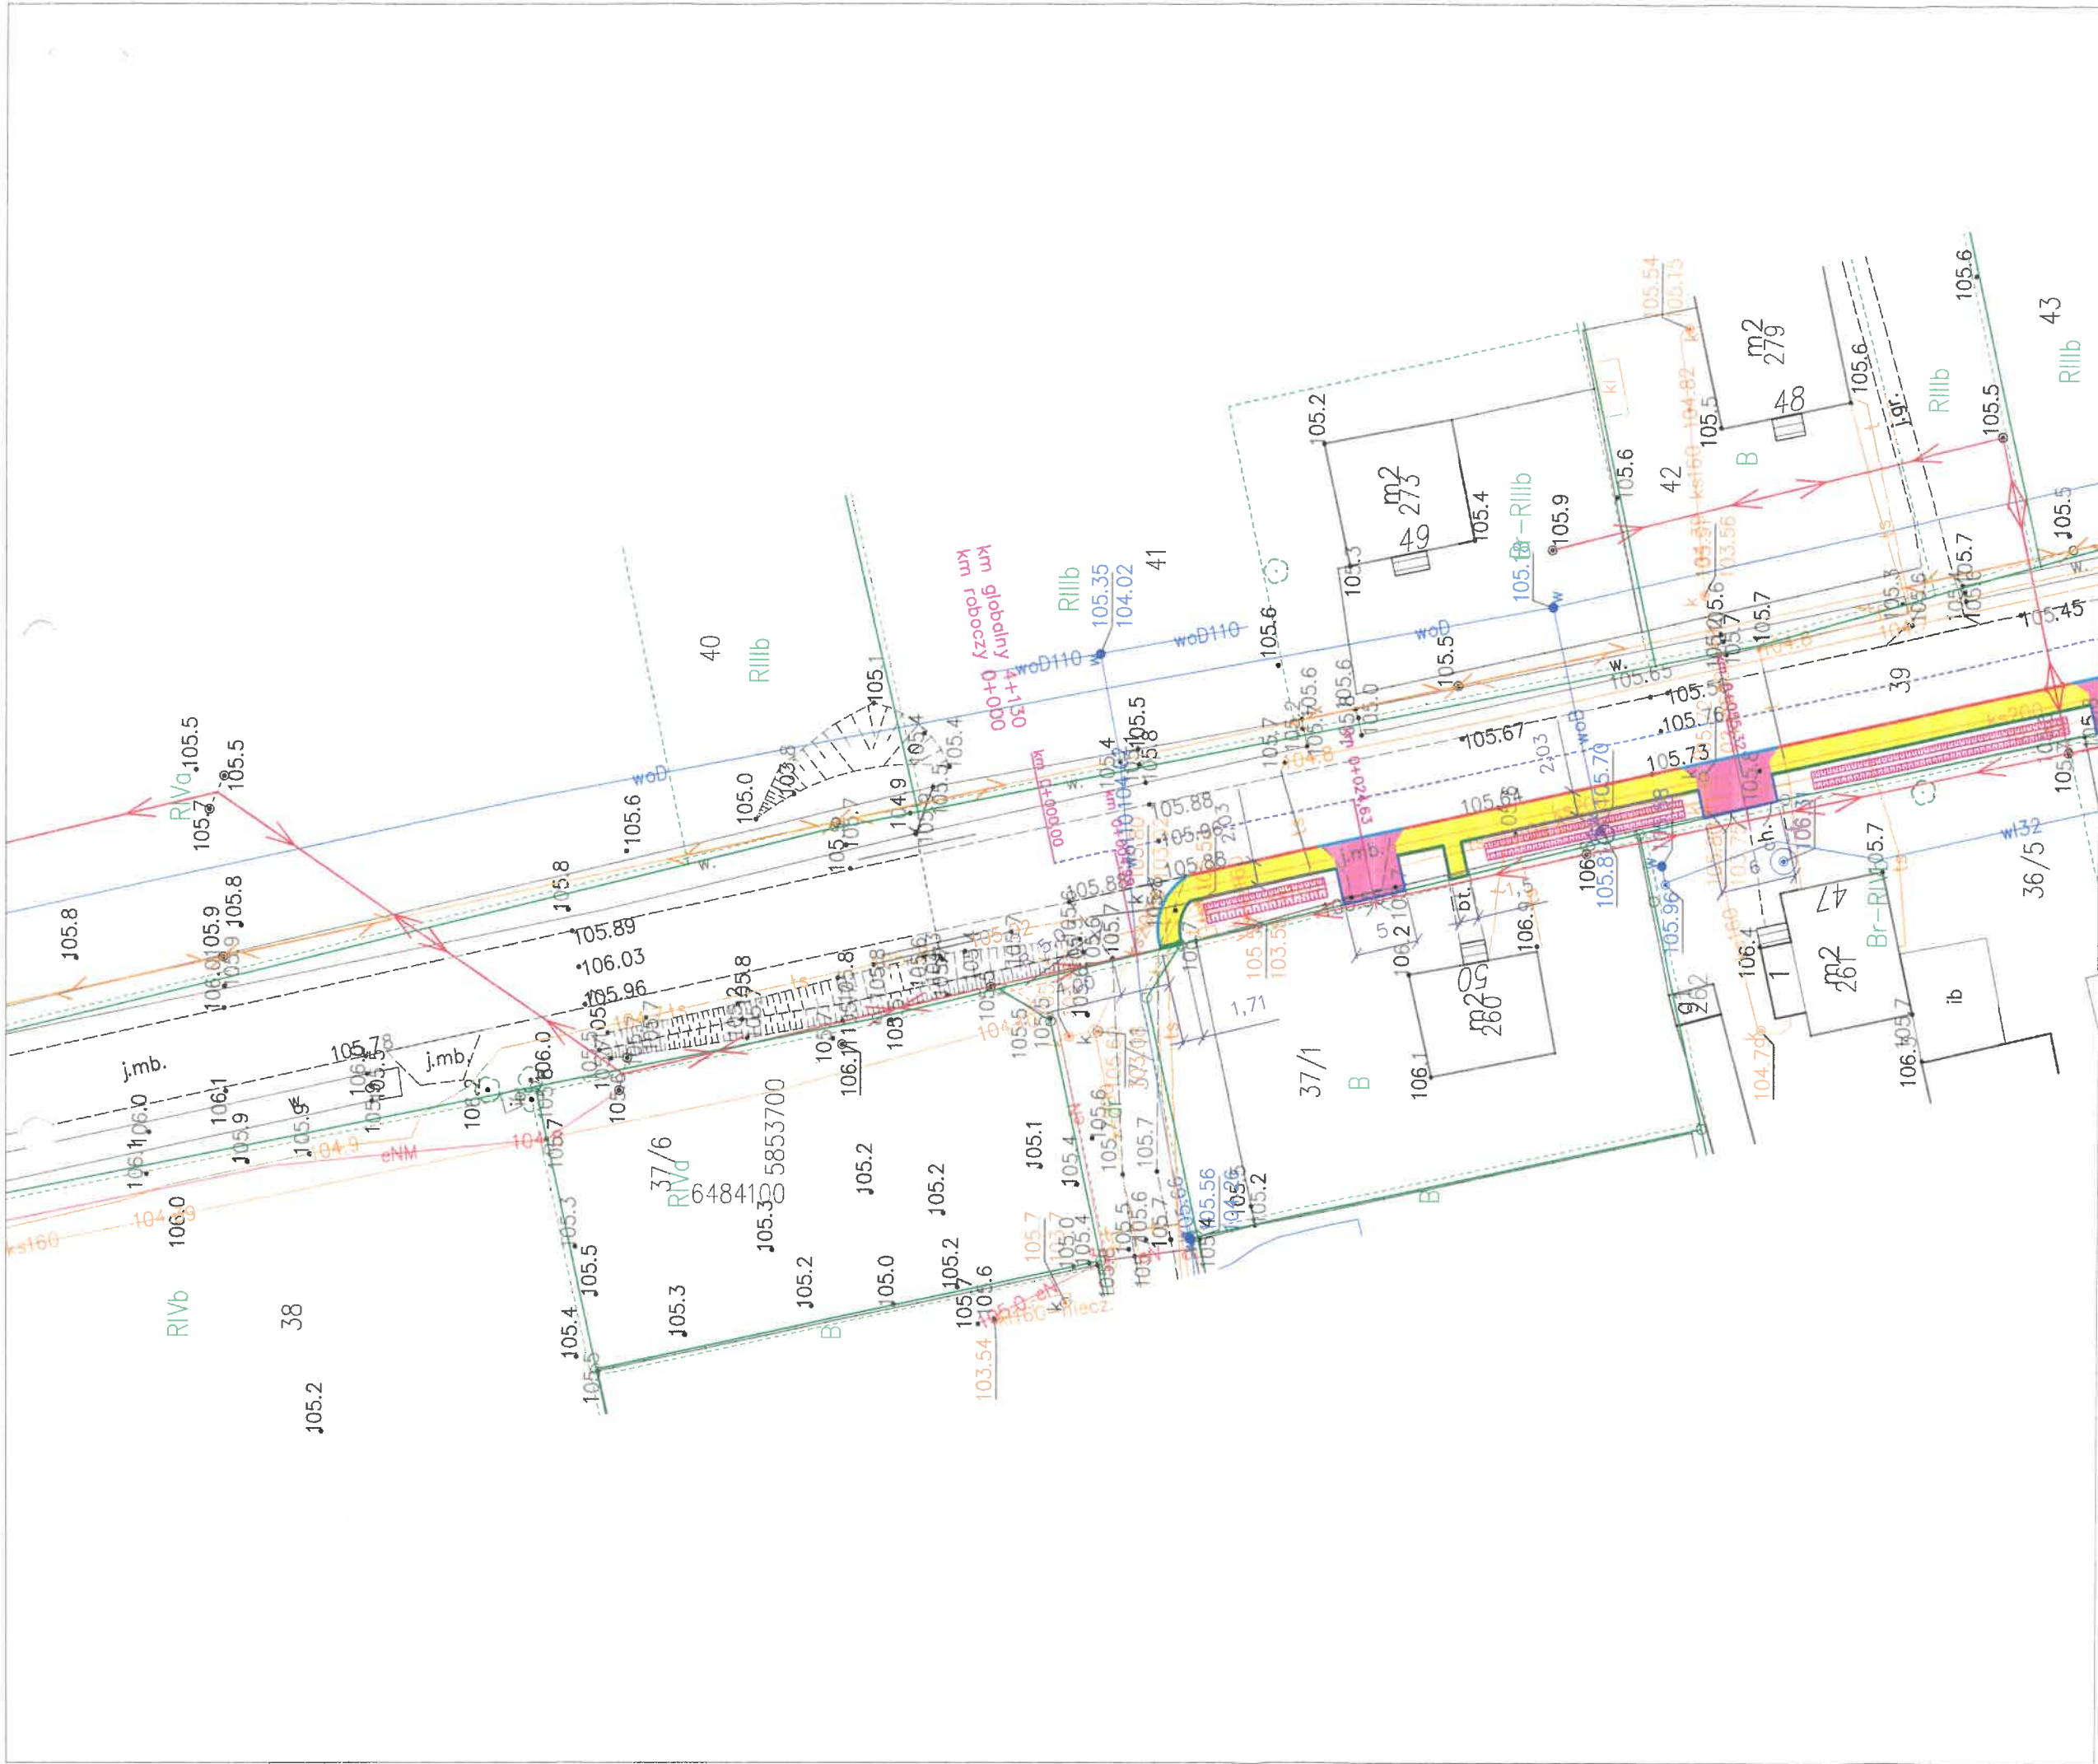

LEGENDA

- opornik betonowy 12x25x100
- obrzeże betonowe 8x25x100
- krawężnik betonowy 15x22x100 wraz ze skośnymi
- krawężnik betonowy 15x30x100
- nawierzchnia chodnika kostka betonowa 10x20x6 kolor szary
- nawierzchnia zjazdów kostka betonowa 10x20x8 kolor czerwony
- odtworzenie rowów

Inwestor :		Zarząd Dróg Powiatowych w Żninie z siedzibą w Podgórzynie Podgórzyn 62a, 88-400 Żnin		Biuro Techniczne MAZAR Arkadiusz Mazany ul. Słowiańska nr 5, 88-410 Gąsawa	
Nazwa opracowania:		Projekt techniczny drogi dla pieszych w ciągu drogi powiatowej nr 2338C Żnin – Gąsawa – Ryszewo w m. Wenecja			
Treść rysunku:		Plan zagospodarowania terenu			
Autor projektu:		mgr inż. Arkadiusz Mazany upr. bud. nr KUP/0027/P009/11 do projektowania bez ograniczeń w specjalności drogowej			
Umowa:		Faza :	Skala :	Branża :	Rys. nr:
NR DT2411.30.2024 z dnia 12 lipca 2024		P. B.-W.	1: 500	Drogowa	2.1

UZGODNIENIA

nr rejestracyjny

M/2024

Zakład Wodociągów i Kanalizacji w Zninie
ul. Mickiewicza 22 a

Projekt niniejszy uzgodniono z zastrzeżeniami
wyszczególnionymi w załączonym piśmie z dnia

10.05.2024 r.

SPECJALISTA

ds. technicznych

Jakub Trębusewicz

Termin rozpozyczenia robót należy zgłosić do WK
z wyprzedzeniem 14 dniowym.
Uzgodnienie dokumentacji traci ważność po
upływie 2 lat.

Znin, dnia 10.05.2024 r.

UZGODNIENIA

Nr rejestracyjny 11/2024

Zakład Wodociągów i Kanalizacji w Żninie
ul. Mickiewicza 22 a

Projekt niniejszy uzgodniono z zastrzeżeniami
wyszczególnionymi w załączonym piśmie z dnia

10.09.2024.

SPECJALISTA

ds. technicznych

Jakub Trębusiewicz

Termin rozpoczęcia robót należy zgłosić do Wykonawcy
z wyprzedzeniem 14 dniowym

Uzgodnienie dokumentacji traci ważność po
upływie 2 lat.

Żnin, dnia 10.09.2024.