




Przekrój normalny przez drogę dla pieszych
skala 1:25

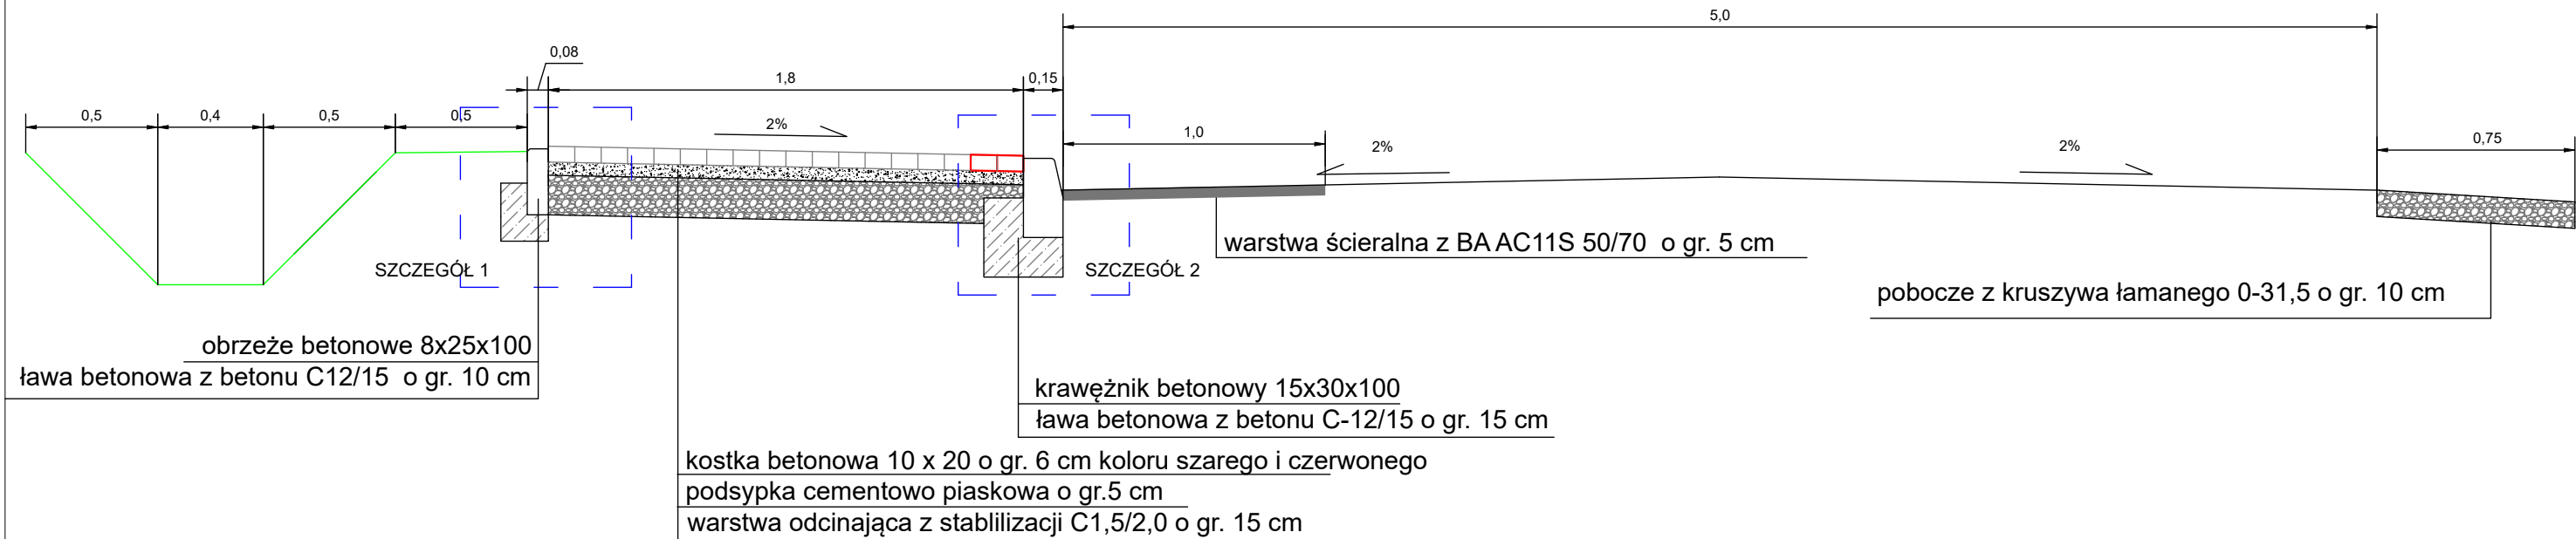

Przekrój normalny przez zjazd
skala 1:25

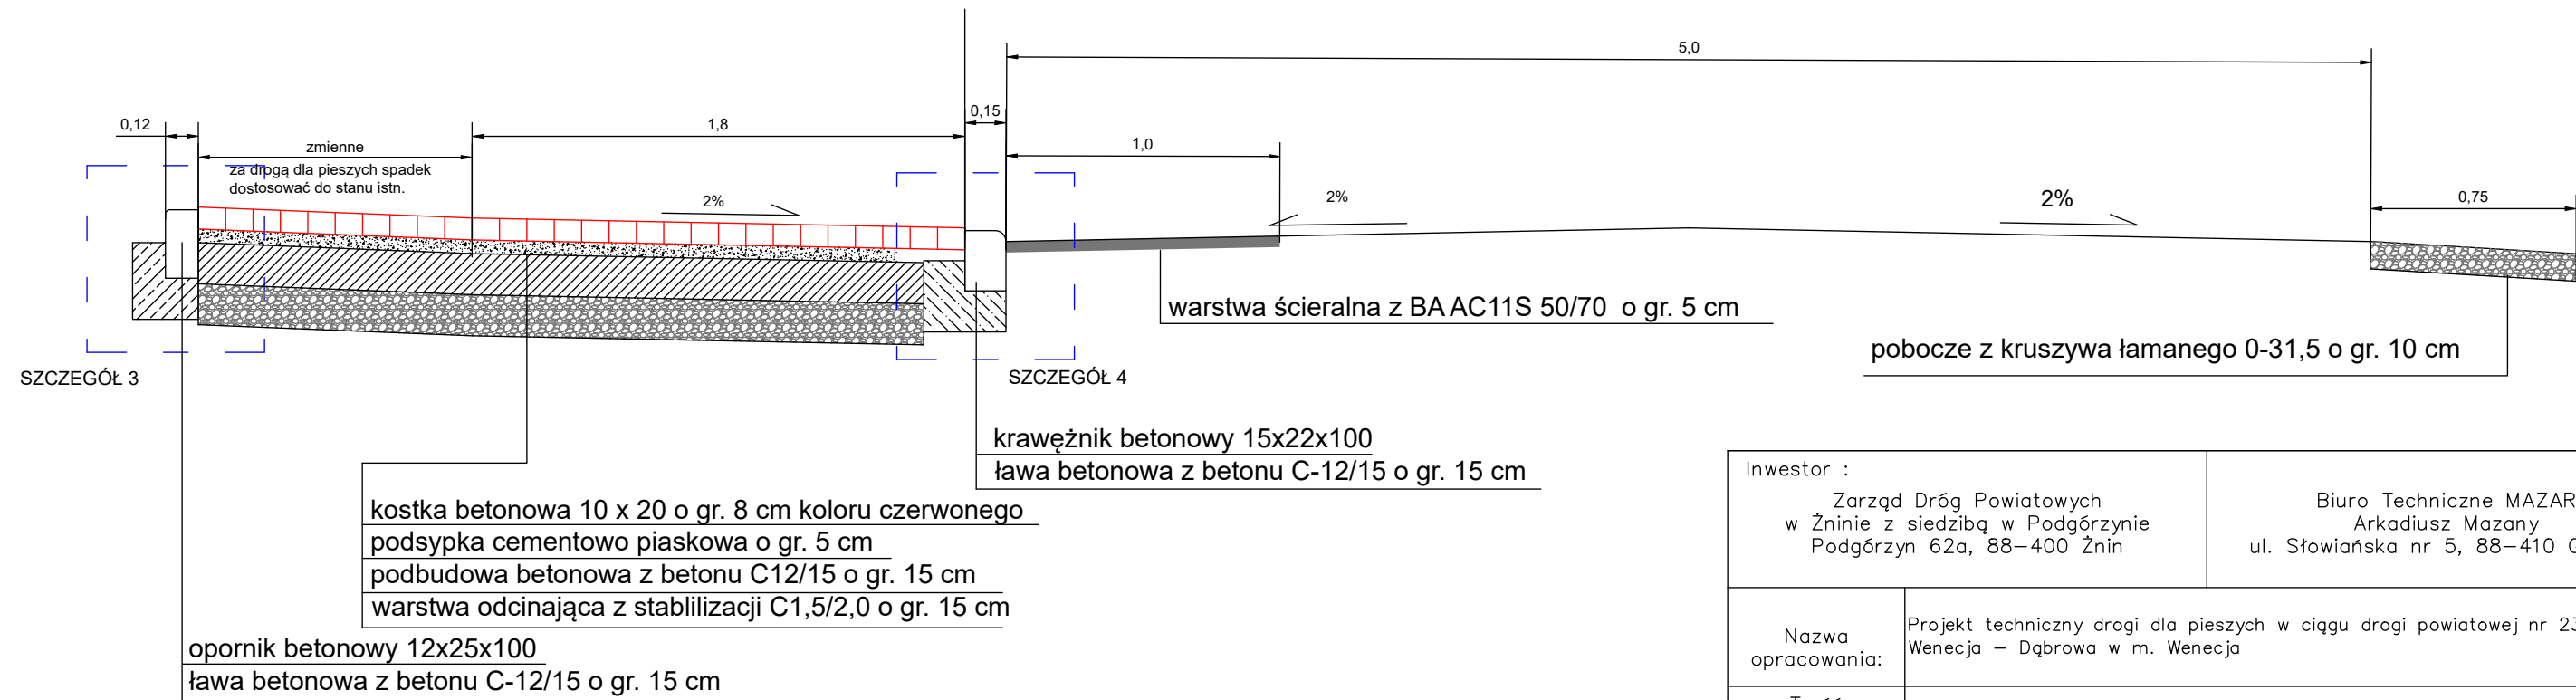

| | | | | |
|--|---|--|----------|---|
| Inwestor : | | | | |
| Zarząd Dróg Powiatowych w Żninie z siedzibą w Podgórzynie Podgórzyn 62a, 88–400 Żnin | | Biuro Techniczne MAZAR Arkadiusz Mazany ul. Słowiańska nr 5, 88–410 Gąsawa | | |
| Nazwa opracowania: | Projekt techniczny drogi dla pieszych w ciągu drogi powiatowej nr 2342C Wenecja – Dąbrowa w m. Wenecja | | | |
| Treść rysunku: | Przekroje normalne | | | |
| Autor projektu: | mgr inż. Arkadiusz Mazany upr. bud. nr KUP/0027/P00D/11 do projektowania bez ograniczeń w specjalności drogowej | | |  |
| Umowa: | Faza : | Skala : | Branża : | Rys. nr: |
| NR DT2411.31.2024 z dnia 12 lipca 2024 | P. B.–W. | 1: 25 | Drogowa | 3 |