




Przekrój normalny przez drogę dla pieszych
skala 1:25

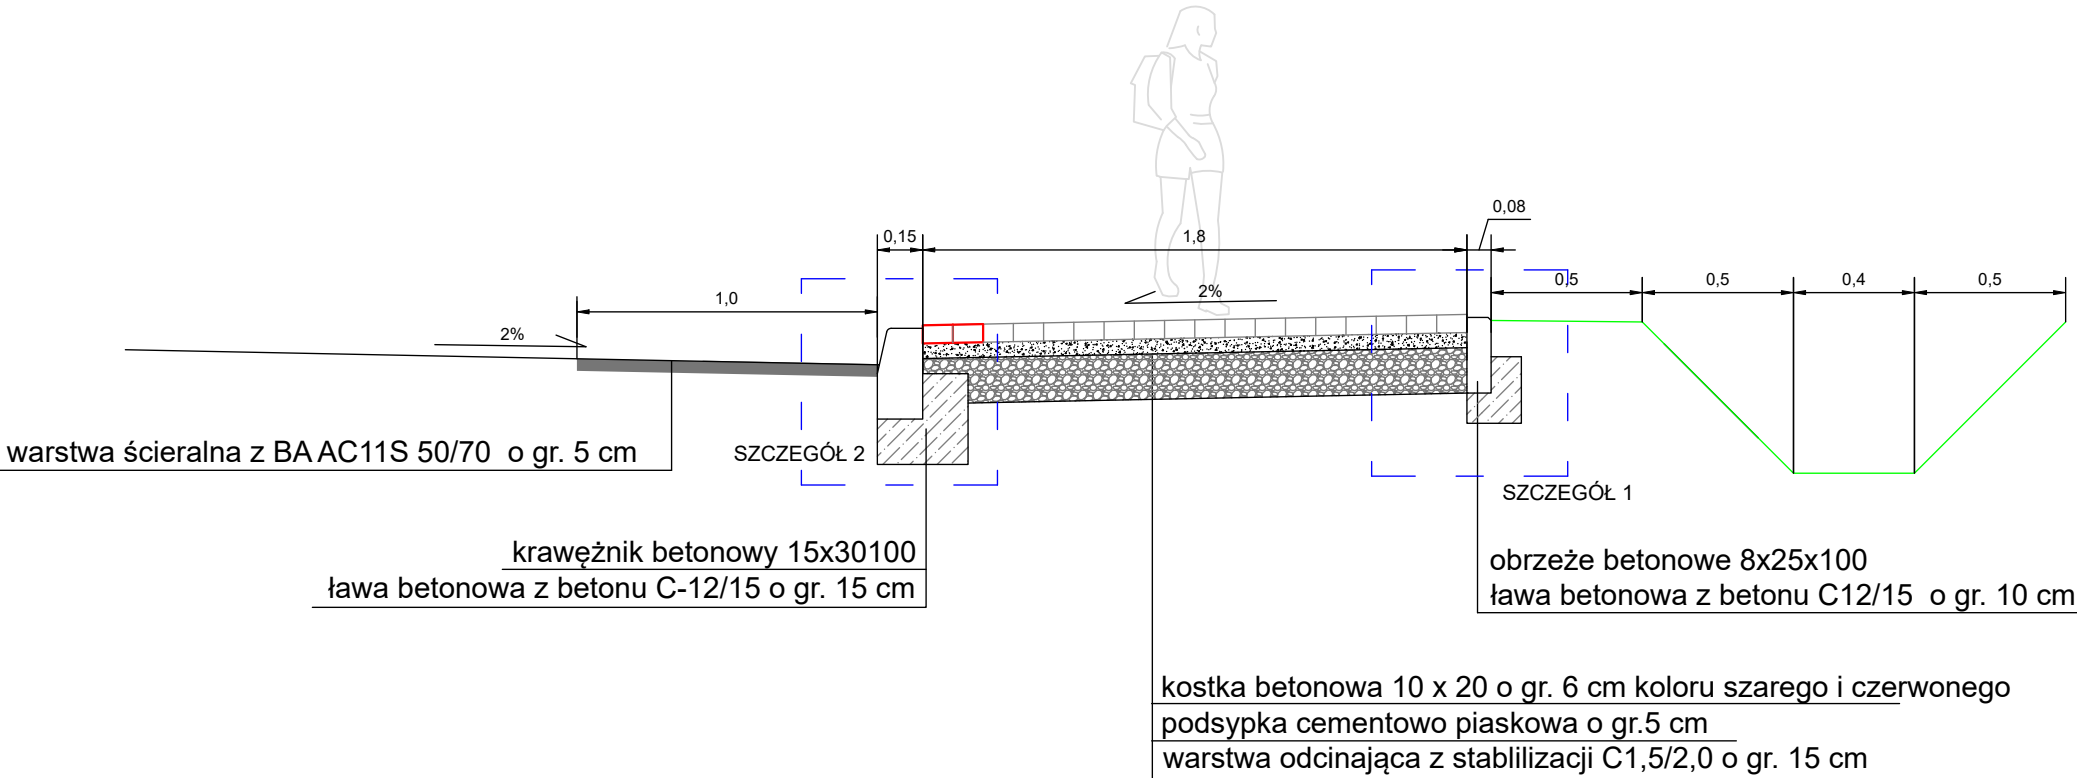

Przekrój normalny przez zjazd
skala 1:25

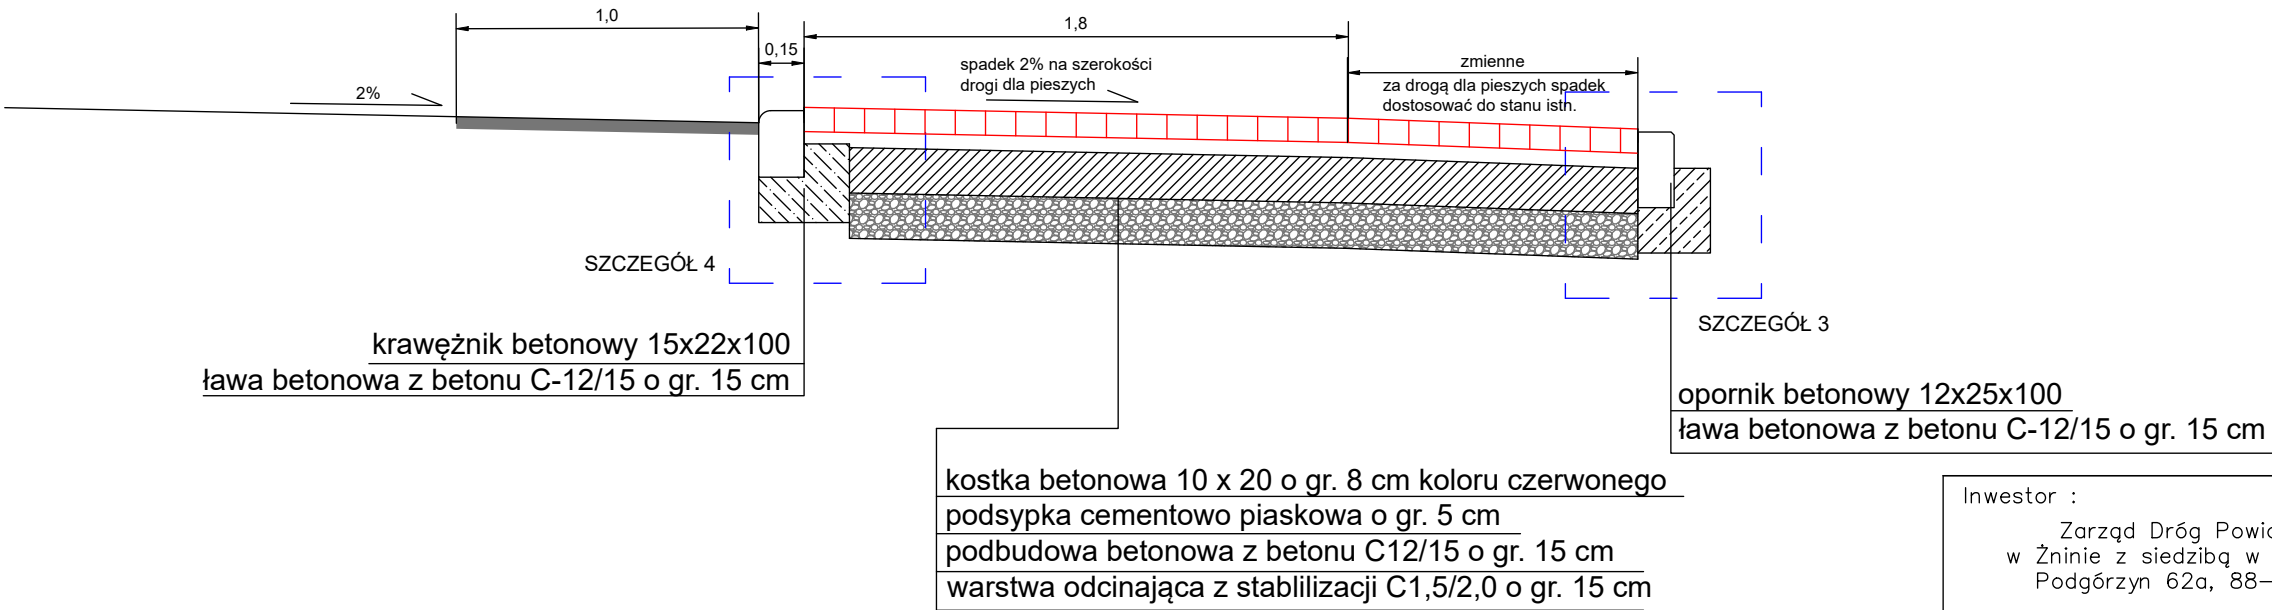

Inwestor : Zarząd Dróg Powiatowych w Żninie z siedzibą w Podgórzynie Podgórzyn 62a, 88–400 Żnin		Biuro Techniczne MAZAR Arkadiusz Mazany ul. Słowiańska nr 5, 88–410 Gqsawa		
Nazwa opracowania:	Projekt techniczny drogi dla pieszych w ciągu drogi powiatowej nr 2338C Żnin – Gqsawa – Ryszewo w m. Wenecja			
Treść rysunku:	Przekroje normalne			
Autor projektu:	mgr inż. Arkadiusz Mazany upr. bud. nr KUP/0027/P00D/11 do projektowania bez ograniczeń w specjalności drogowej			
Umowa:	Faza :	Skala :	Branża :	Rys. nr:
NR DT2411.30.2024 z dnia 12 lipca 2024	P. B.–W.	1: 25	Drogowa	3