



Rejon Dystrybucji Mogilno
Enea Operator Sp. z o.o.
Oddział Dystrybucji Bydgoszcz
Rejon Dystrybucji Mogilno
88-300 Mogilno, ul. Obronców Mogilna 5

tel. +48 / 52 31 32 345
faks +48 / 52 567 55 20
eob.sekretariat-rd5@operator.enea.pl

Mogilno, 2024.09.09

MU/WJ/WEO24P.165737

Biuro Techniczne MAZAR
Arkadiusz Mazany
ul. Słowiańska 5
88-410 Gąsawa

W odpowiedzi na Państwa pismo z dnia 2 września 2024r., dotyczące uzgodnienia planu zagospodarowania terenu dla zadania pn. :Budowa drogi dla pieszych w ciągu DP 2342C Wenecja – Dąbrowa w m. Wenecja”, przesyłamy dostarczone plany sytuacyjne z naniesieniem urządzeń infrastruktury energetycznej podziemnej – kabli niskiego napięcia, stanowiących własność Enea Operator Sp. z o.o. Nasze kable energetyczne występują w pobliżu i nie kolidują z trasą projektowanej drogi dla pieszych. Trasy kabli energetycznych prowadzą wzdłuż planowanych prac – odtworzenie rowów. Prace ziemne w tym obszarze należy prowadzić z zachowaniem szczególnej ostrożności. Dotyczy szczególnie zakresu wzdłuż granicy działek 106/5 i 106/3.

Usługa naniesienia naszych urządzeń jest odpłatna. Faktura zostanie wystawiona i przesłana Państwu w drodze odrębnej korespondencji.

k/o


a/a – MU

Z poważaniem:

ENEa Operator Sp. z o.o.
Rejon Dystrybucji Mogilno
Dyrektor
Remigiusz Grabiński


Centrala
Enea Operator Sp. z o.o.
60-479 Poznań, ul. Strzeszyńska 58
tel. +48 / 61 850 41 10
faks +48 / 61 850 44 47
NIP 782 237 71 60
REGON 300455398
kontakt@operator.enea.pl
www.operator.enea.pl

Sąd Rejonowy Poznań - Nowe Miasto i Wilda w Poznaniu VIII Wydział Gospodarczy
Krajowego Rejestru Sadowego nr KRS: 0000269806 Kapitał zakładowy: 4 678 050 000 PLN

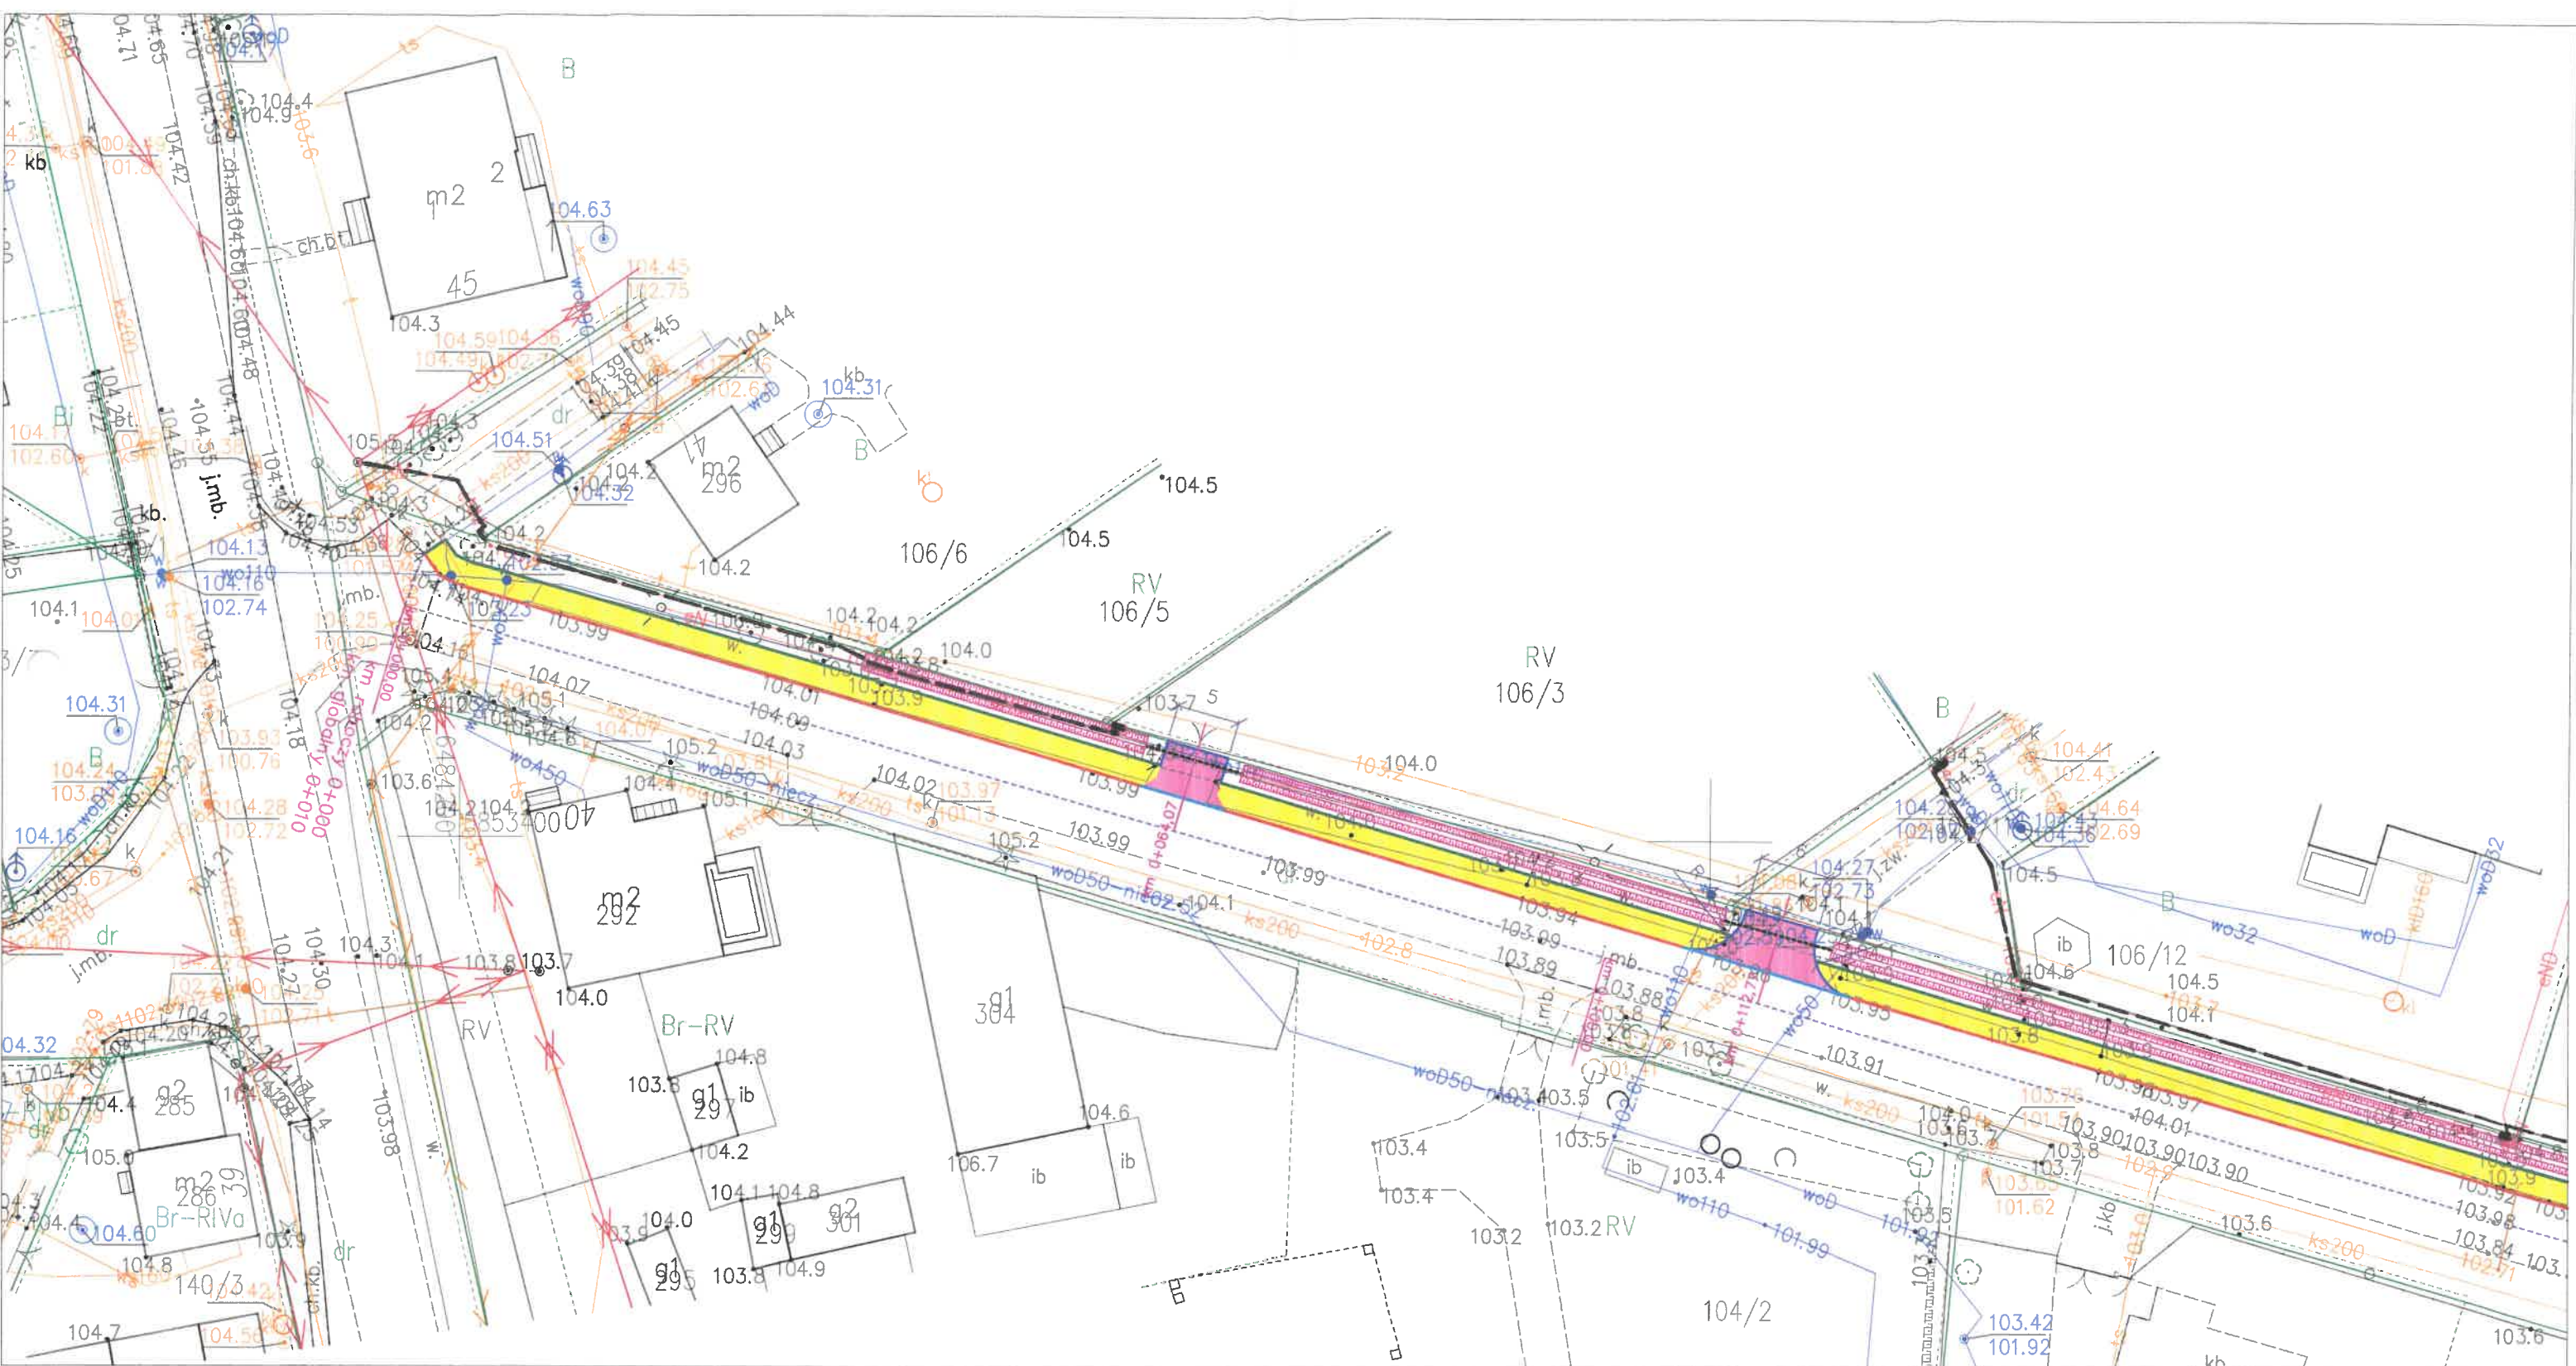

LEGENDA

- opornik betonowy 12x25x100
- obrzeże betonowe 8x25x100
- krawężnik betonowy 15x22x100 wraz ze skośnymi
- krawężnik betonowy 15x30x100
- nawierzchnia chodnika kostka betonowa 10x20x6 kolor szary
- nawierzchnia zjazdów kostka betonowa 10x20x8 kolor czerwony
- odtworzenie rowów
- rura PCV 400

Inwestor :		Zarząd Dróg Powiatowych w Żninie z siedzibą w Podgórzynie Podgórzyn 62a, 88–400 Żnin			Biuro Techniczne MAZAR Arkadiusz Mazany ul. Słowiańska nr 5, 88–410 Gąsawa	
Nazwa opracowania:		Projekt techniczny drogi dla pieszych w ciągu drogi powiatowej nr 2342C Wenecja – Dąbrowa w m. Wenecja				
Treść rysunku:		Plan zagospodarowania terenu				
Autor projektu:		mgr inż. Arkadiusz Mazany upr. bud. nr KUP/0027/P00D/11 do projektowania bez ograniczeń w specjalności drogowej				
Umowa:		Faza :	Skala :	Branża :	Rys. nr:	
NR DT2411.31.2024 z dnia 12.07.2024		P. T.	1:500	Drogowa	2.1	

ENEA Operator Sp. z o.o.
Rejon Dystrybucji Mogilno
88-300 Mogilno, ul. Obrońców Mogilna 5
tel. 22 313 23 10
Regon 300465398, NIP 782-23-77-160
(2)

Naniesienie nr....39/2024.

proj. budowa drogi dla pieszych w ciągu DP2342C Henckja-Dąbrowa
Granica naniesienia: u m. Henckja

Kable SN

Kable nn

Kable inne

Istniejące kable energetyczne będące w naszej
eksploatacji naniesiono. Wskazano się
pionierem w zakresie, w którym kable w
której pracy zainstalowano w tym celu. Wskazano.
Czynności dokumentacji należy zwrócić do
akt. Usługi i prace zainstalacji w tym celu.

Mogilno, dnia 9 09 2024 r.

Załączono pismo.

ENEA Operator Sp. z o.o.
Mogilno
Gulda
ENEA Operator Sp. z o.o.
Rejon Dystrybucji Mogilno
Dyrektor

Ryszard Grabiński

ENEA Operator Sp. z o.o.
Rejon Dystrybucji Mogilno
88-300 Mogilno, ul. Obrońców Mogiła 5
tel. 52 313 23 10
Regon 300455398, NIP 782-23-77-160
(2)

Naniesienie nr....39/2024....

proj. budowa drogi dla pieszych w ciągu DP 23420 Henecja - Dobrowa
Granica naniesienia: 4 m. Henecja

Kable SN

Kable nn

Kable inne

Istniejące kable energetyczne będące w naszej eksploatacji naniesiono odrębnie. Ustala się pięciometrową strefę ochronną z każdej strony kabla w której prace ziemne należy prowadzić ręcznie. Opracowaną dokumentację należy przedstawić do akceptacji i sprawdzenia zaprzęgowym urządzeniom.

Mogilno, dnia 9.05.2024 r.

Zatwierdza pismo

ENEA Operator Sp. z o.o.
Rejon Dystrybucji Mogilno
Dyrektor
Remigiusz Grabiński