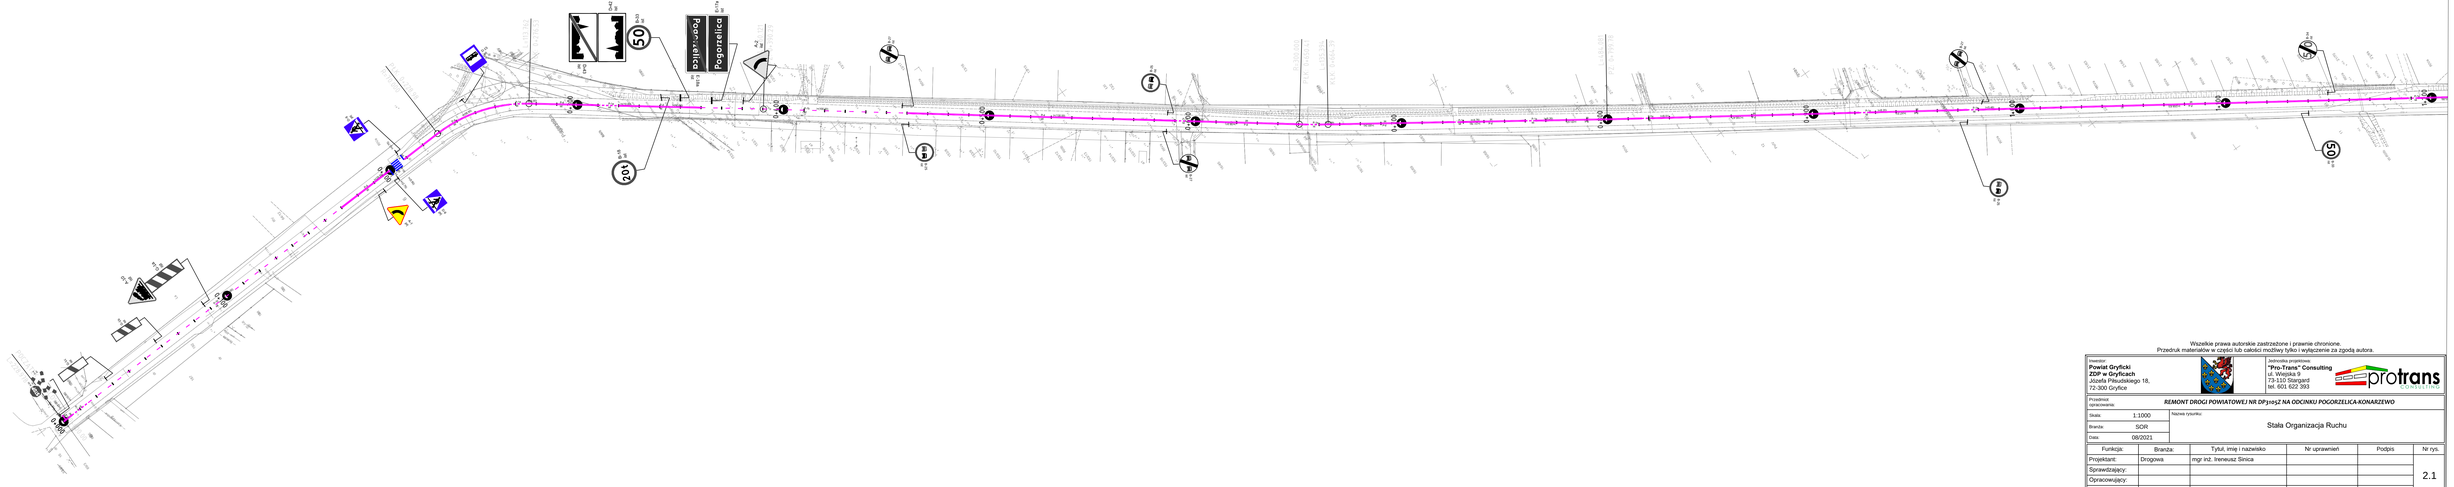

Wszelkie prawa autorskie zastrzeżone i prawnie chronione.
Przedruk materiałów w części lub całości możliwy tylko i wyłączenie za zgodą autora.

Inwestor: **Powiat Gryficki** **ZDP w Gryficach** Józefa Piłsudskiego 18, 72-300 Gryfice		Jednostka projektowa: **"Pro-Trans" Consulting** ul. Wiejska 5 73-110 Stargard tel. 601 622 393	protrans consulting
Przedmiot opracowania:	***REMONT DROGI POWIATOWEJ NR DP3105Z NA ODCINKU POGORZELICA-KONARZEWO***		
Skala: 1:1000	Nazwa rysunku:		
Branża: SDR	Stała Organizacja Ruchu		
Data: 08/2021			

Funkcja:	Branża:	Tytuł, imię i nazwisko	Nr uprawnień	Podpis	Nr rys.
Projektant:	Drogowa	mgr inż. Ireneusz Sinica			2.1
Sprawdzający:					
Opracowujący:					