


# Przekrój normalny

Budowa przejścia dla pieszych w ciągu drogi powiatowej nr 1876T Oleśnica - Brody - Grobla w m. Podborek  
od km 7+200 do km 7+238  
oraz od km 7+285 do km 7+300

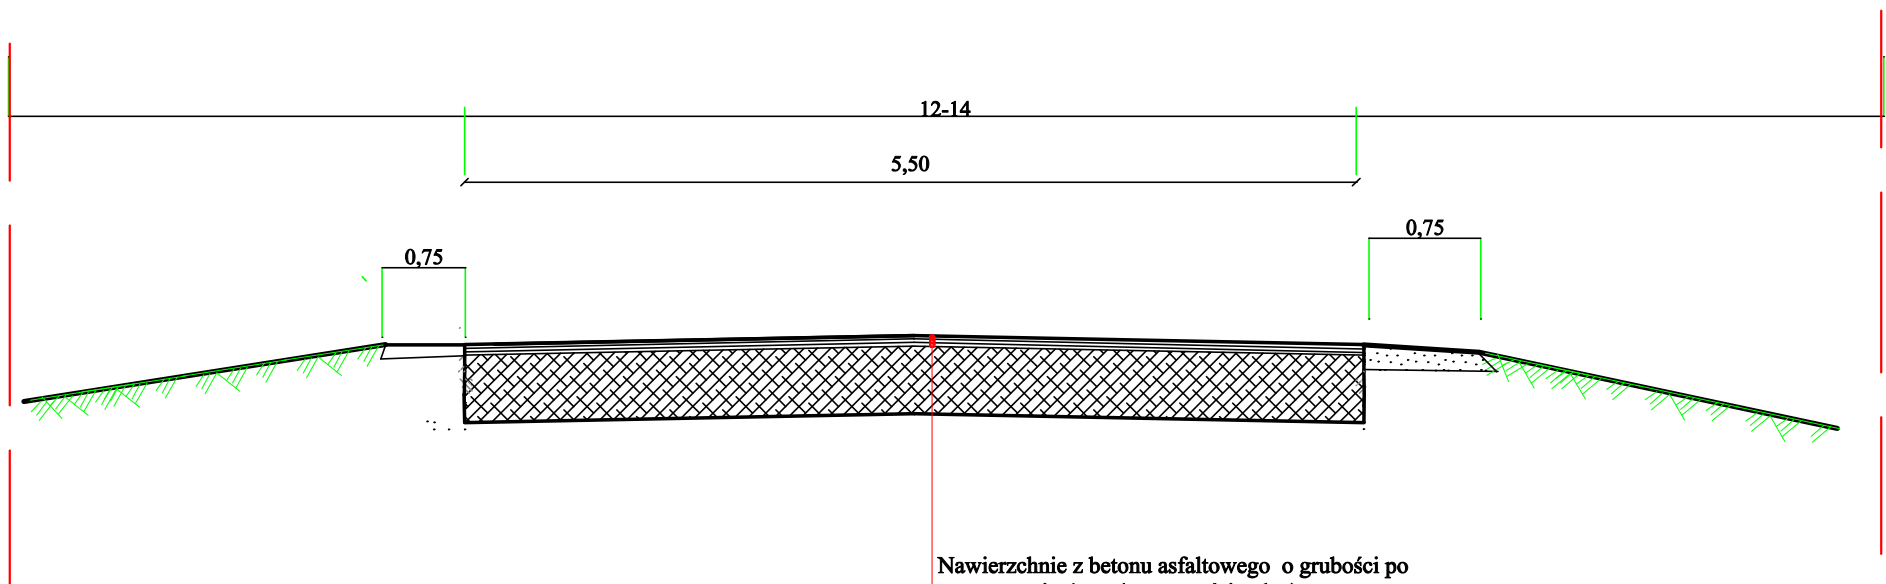

Nawierzchnie z betonu asfaltowego o grubości po zagęszczeniu 4 cm (warstwa ścieralna)

Wyrównanie istniejącej podbudowy mieszanką minerano-bitumiczną asfaltową mechaniczną

|  |                      |  |                |            |
|--|----------------------|--|----------------|------------|
| Inwestor   |                      | Wykonawca                                      |                |            |
| Powiat Staszowski  |                      | ZDP Staszów, ul.Drogowców 4,<br>28-200 Staszów |                |            |
| Obiekt   |                      |  |                |            |
| Budowa przejścia dla pieszych w ciągu drogi powiatowej<br>nr 1876T Oleśnica - Brody - Grobla w m. Podborek |                      |  |                |            |
| Nazwa rysunku  |                      | PRZEKRÓJ NORMALNY                              |                |            |
| Opracowanie  | Imię i nazwisko      | Nr. uprawnień                                  | Data           | Podpis     |
| Opracował  | inż. Paweł Krakowiak |  | Marzec<br>2023 |            |
| Data opracowania   |                      | Branża   | Nr rysunku     | Nr arkusza |
| Marzec 2023  |                      | Drogowa  | 2              | 2          |