


Przekrój normalny
(stan istniejący)

Przebudowa przejścia dla pieszych w ciągu drogi powiatowej
nr 1071T Kępa Lubawska - Pacanów- w miejscowości Oleśnica

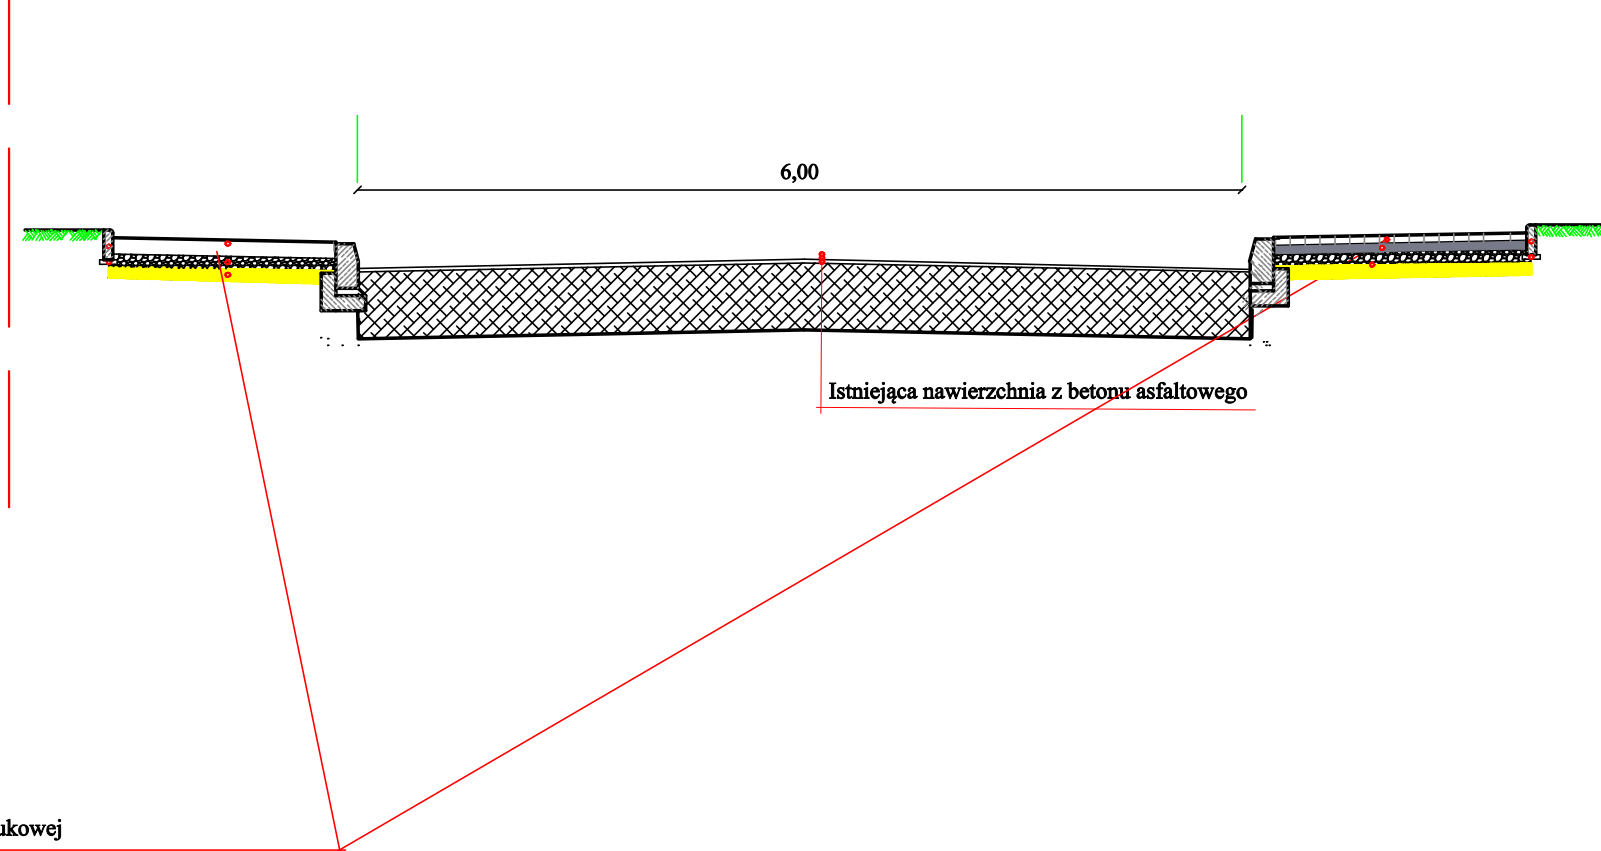

Inwestor		Wykonawca	
Powiat Staszowski		Zarząd Dróg Powiatowych w Staszowie ul. Drogowców 4, 28-200 Staszów	
Obiekt Przebudowa przejścia dla pieszych w ciągu drogi powiatowej nr 1071T Kępa Lubawska - Pacanów- w miejscowości Oleśnica			
Nazwa rysunku		PRZEKRÓJ NORMALNY	
Opracowanie	Imię i nazwisko	Nr. uprawnień	Data
Opracował	Inż. Paweł Krakowiak		Marzec 2023
Data opracowania		Branża	Nr rysunku
Wrzesień 2023		Drogowa	2
			Nr arkusza
			1