


Przekrój normalny

Budowa przejścia dla pieszych w ciągu drogi powiatowej nr 1705T Bogoria - Pokrzywianka w m. Mała Wieś

od km 2+732 do km 2+815

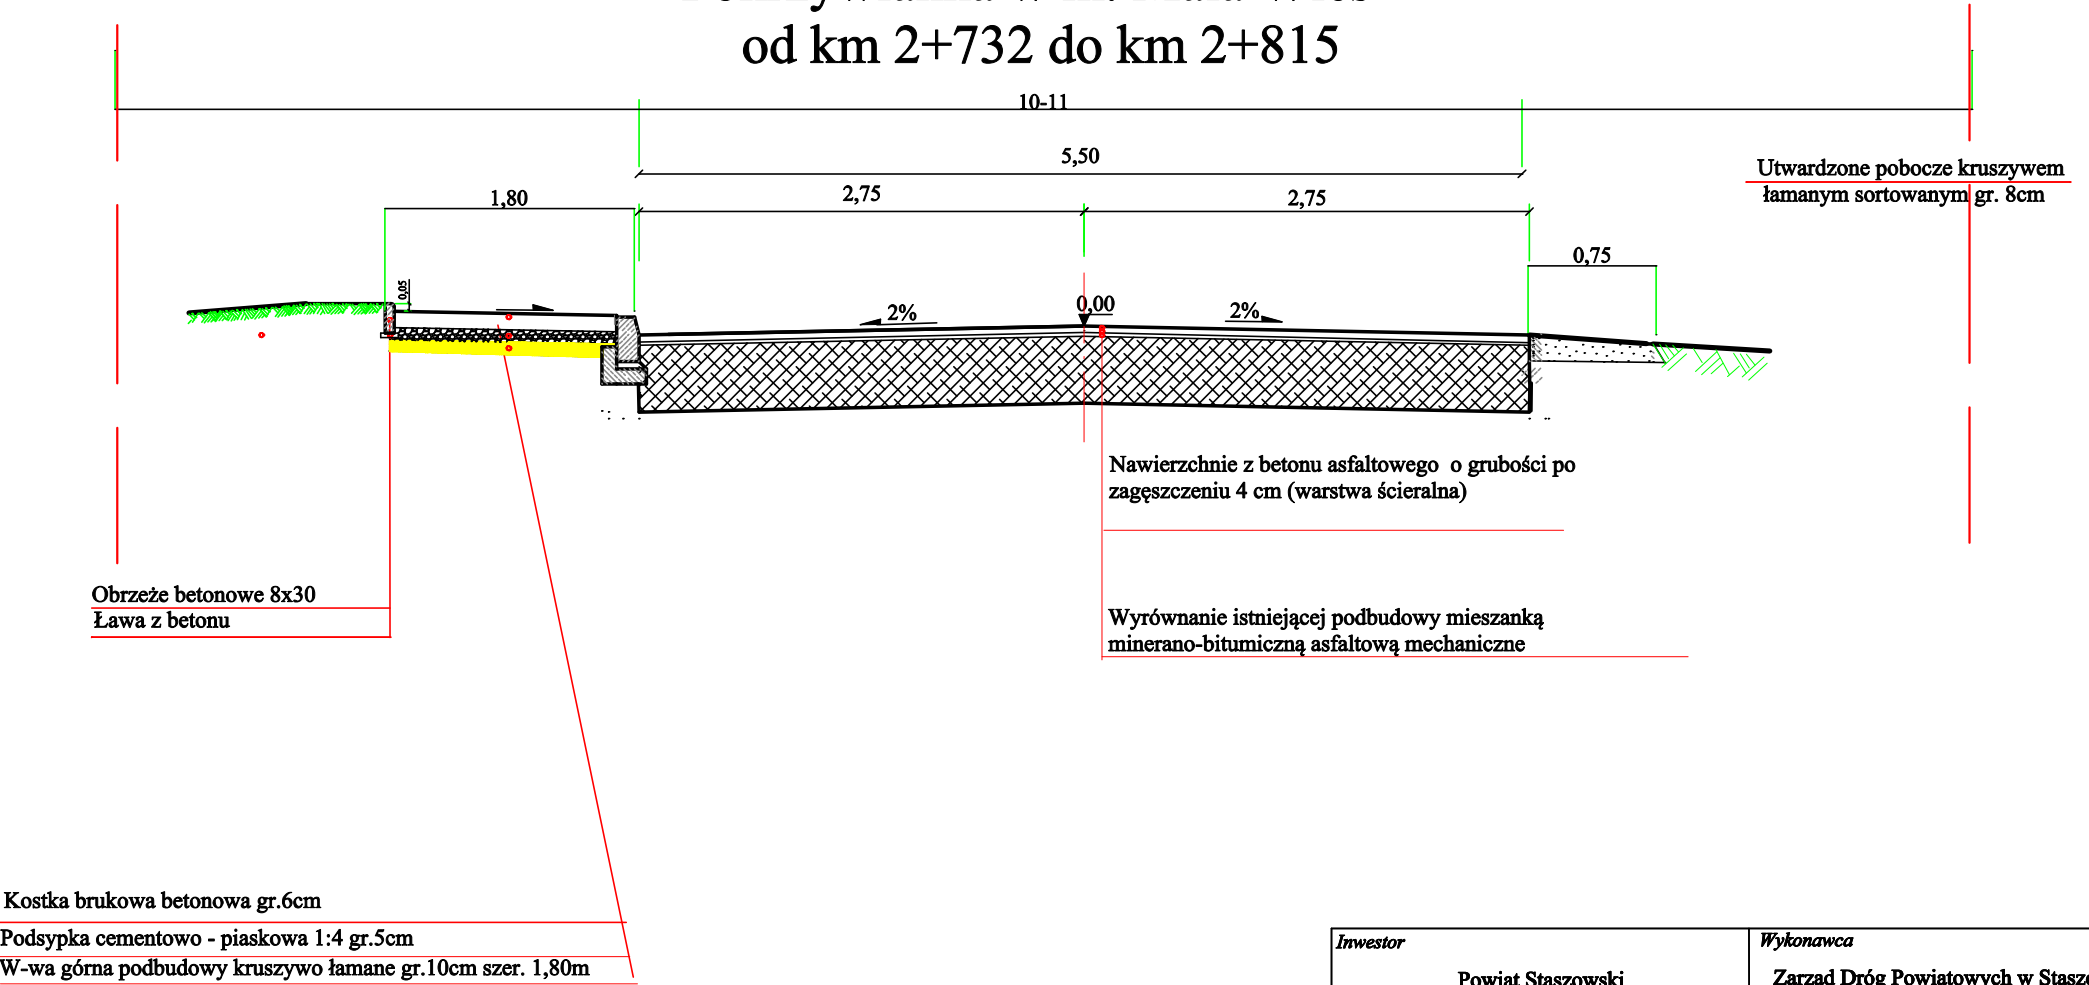

| | | | |
|--|----------------------|--|-------------|
| Inwestor | | Wykonawca | |
| Powiat Staszowski | | Zarząd Dróg Powiatowych w Staszowie ul. Drogowców 4, 28-200 Staszów | |
| ObiektBudowa przejścia dla pieszych w ciągu drogi powiatowej nr 1705T Bogoria - Pokrzywianka w m. Mała Wieś | | | |
| Nazwa rysunku | | PRZEKRÓJ NORMALNY | |
| Opracowanie | Imię i nazwisko | Nr. uprawnień | Data |
| Opracował | inż. Paweł Krakowiak | | Marzec 2023 |
| Data opracowania | | Branża | Nr rysunku |
| Marzec 2023 | | Drogowa | 2 |
| | | | Nr arkusza |
| | | | 3 |