


Wydruk mapy

ZAŁĄCZNIK NR 2. PLAN ORIENTACYJNY

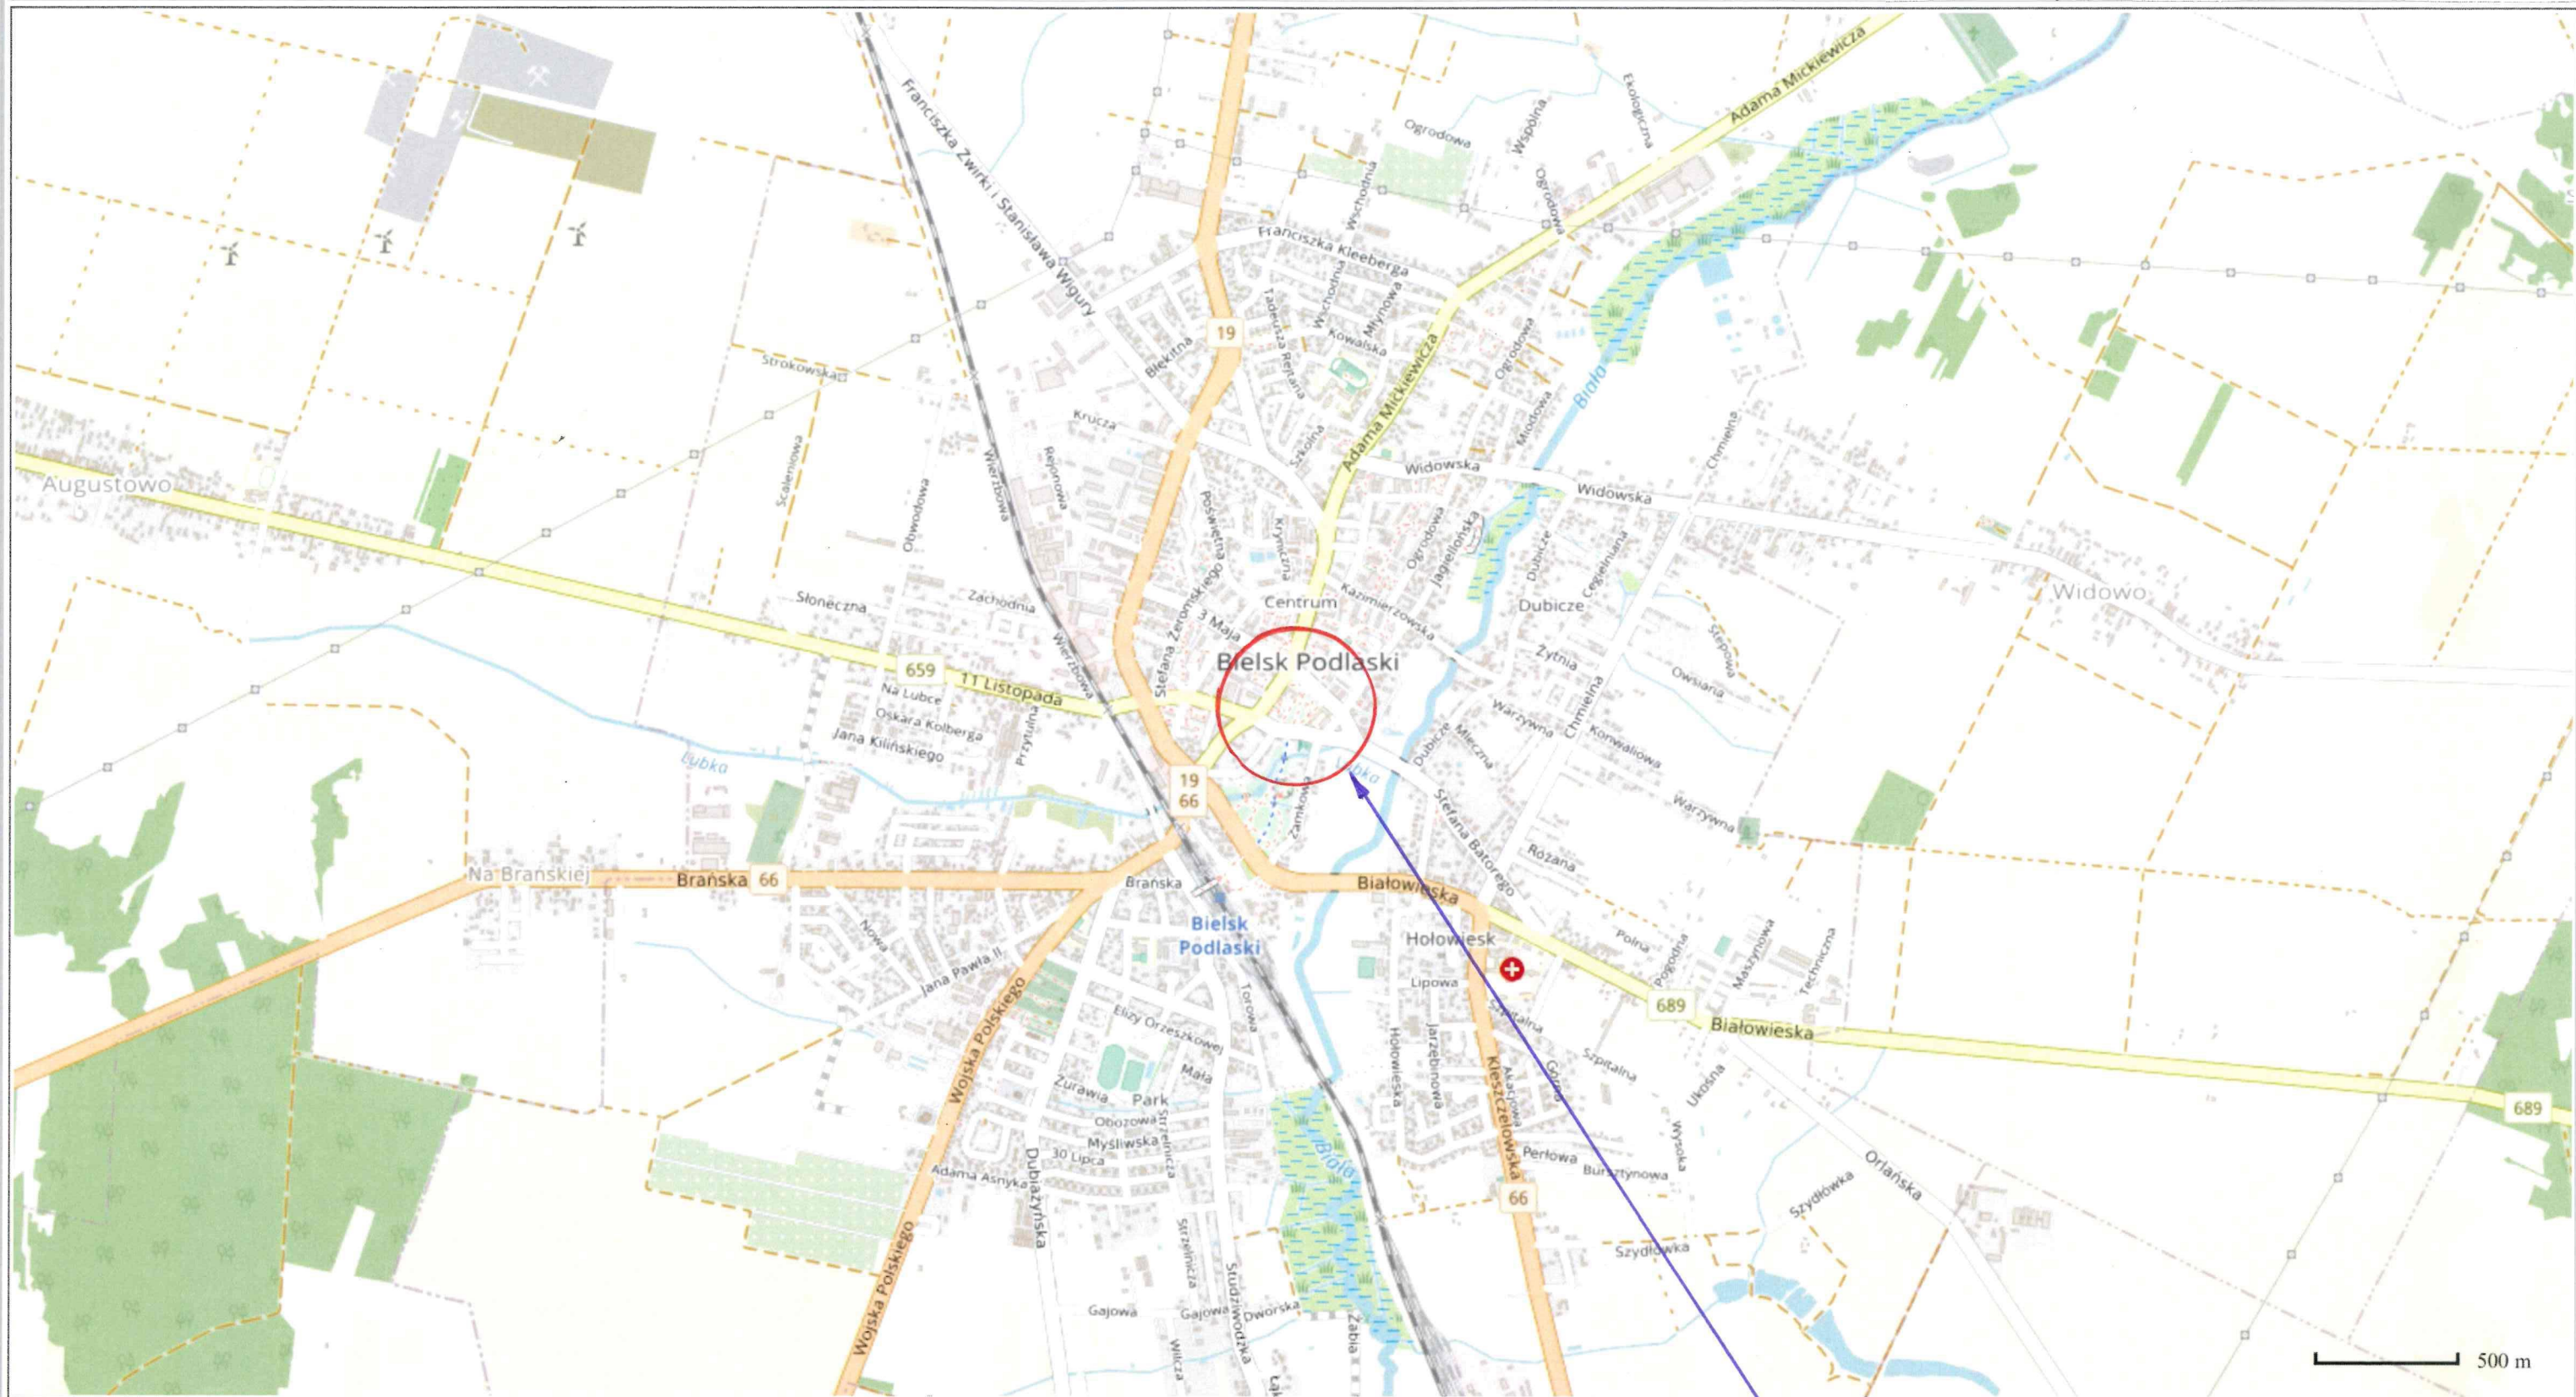

Sporządzono dnia: 24.6.2022 r.
Wydruk ma charakter poglądowy i nie jest dokumentem

LOKALIZACJA TĘŻNI SOLANKOWEJ